


PLANTA BAJA



PLANTA DE AZOTEA

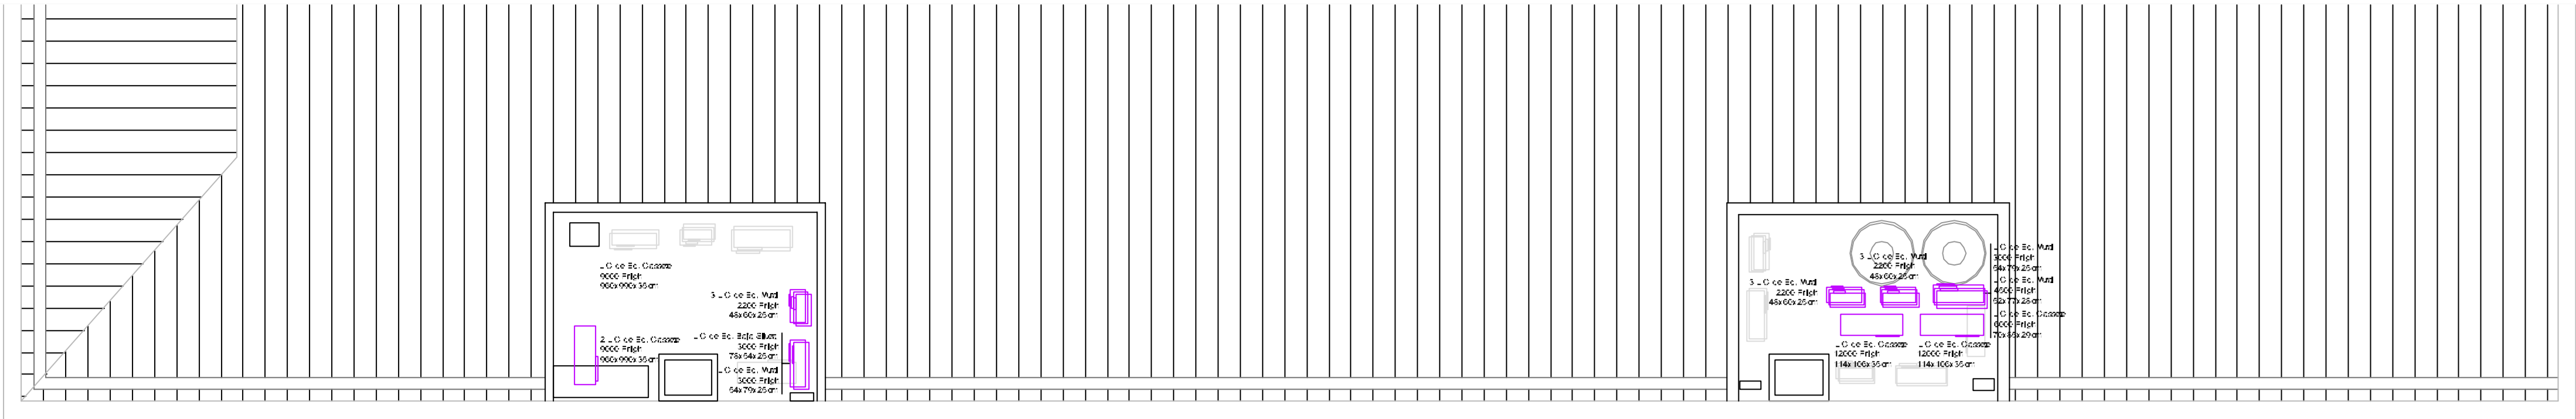

UBICACION: CARIBALDI 269 - QUILMES

REQUERIMIENTOS ELECTRICOS-

Equipos Aire Acondicionado

Alimentación eléctrica: 220 V + TM en la unidad interior.
Potencia: 0,93 kW

Alimentación eléctrica: 220 V + TM en la unidad interior.
Potencia: 1,25 kW

Alimentación eléctrica: 220 V + TM en la unidad interior.
Potencia: 1,38 kW

Alimentación eléctrica: 220 V + TM en la unidad exterior.
Potencia: 1,42 kW

Alimentación eléctrica: 3x380 V+N+TM en la unidad exterior.
Potencia: 3,33 kW

Alimentación eléctrica: 220 V + TM en la unidad exterior.
Potencia: 3,33 kW

Alimentación eléctrica: 220 V + TM
Potencia: 5,5 kW

Cortina de Aire

PLANO: INSTALACION TERMOMECANICA

ESCALA: 1:75

FECHA: 06-05-09

PROYECTISTA A.M.

ARCHIVO: NEX_QUI_TER_P00-01_V01

XREF:

NOTAS: APTO LICITACION
TODAS LAS MEDIDAS SE VERIFICARAN EN OBRA