


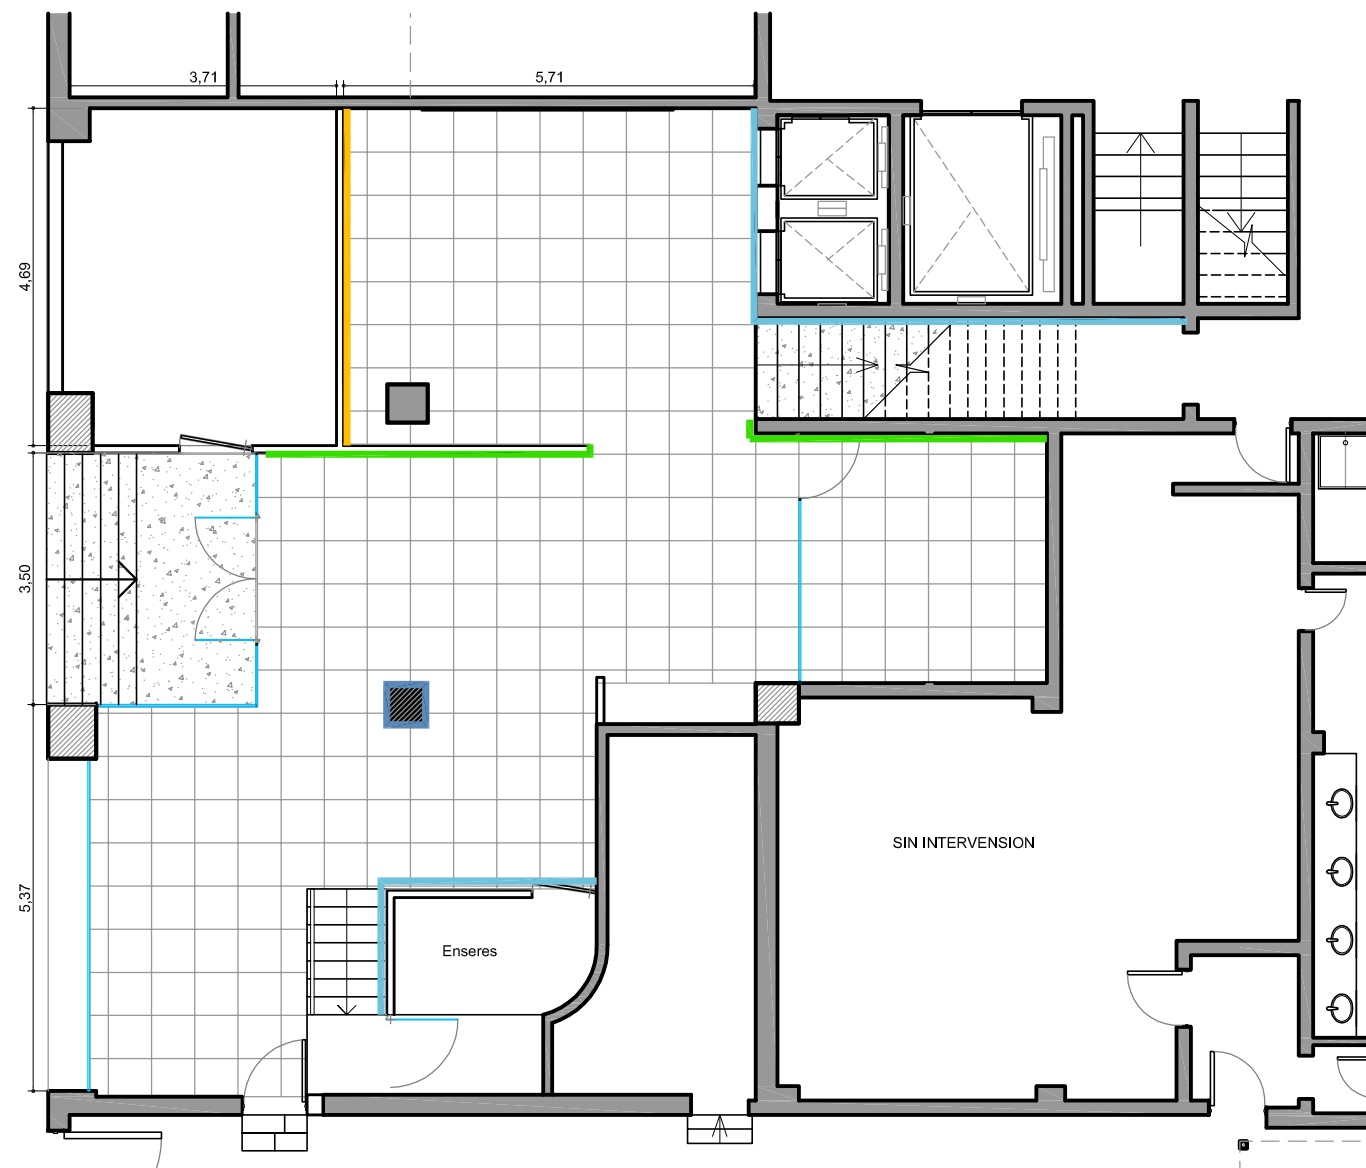

P.03 ALBAÑILERIA



UBICACION: TERRADA 2346 PLANTA BAJA

REFERENCIAS GENERALES

ITEM



SOLADO
PORCELANATO BS AS
MOOD 60X60



REFERENCIA PARA
COLOCACION DE
REVESTIMIENTO



SOLIAS



ZOCALO
PORCELANATO



TRAMO DE LOZA
NUEVO



REVESTIMIENTO A19



REVESTIMIENTO
HUNTER DUGLAS



REVESTIMIENTO
CARRARA

PLANO: ALBAÑILERIA

ESCALA: 1/75

FECHA: ENERO 2010

PROYECTISTA FM

ARCHIVO: LBB_TRR_00_ALBAÑILERIA_V01

XREF: LBB_TRR_00_BA_V02

NOTAS: APTO COTIZACION

TODAS LAS MEDIDAS SE VERIFICARAN EN OBRA

El proyecto y el diseño indicados en este plano son propiedad intelectual de Contract Rent S.A. Esta prohibido su utilizacion total o parcial sin la expresa autorizacion escrita de la empresa.

contract

CONTRACT ARGENTINA
Tucuman 117 7º Piso (C1049AAC)
Buenos Aires . Argentina
Tel. / Fax : 54 (11) 4516-0722
info@contract.com.ar
www.contract.com.ar