
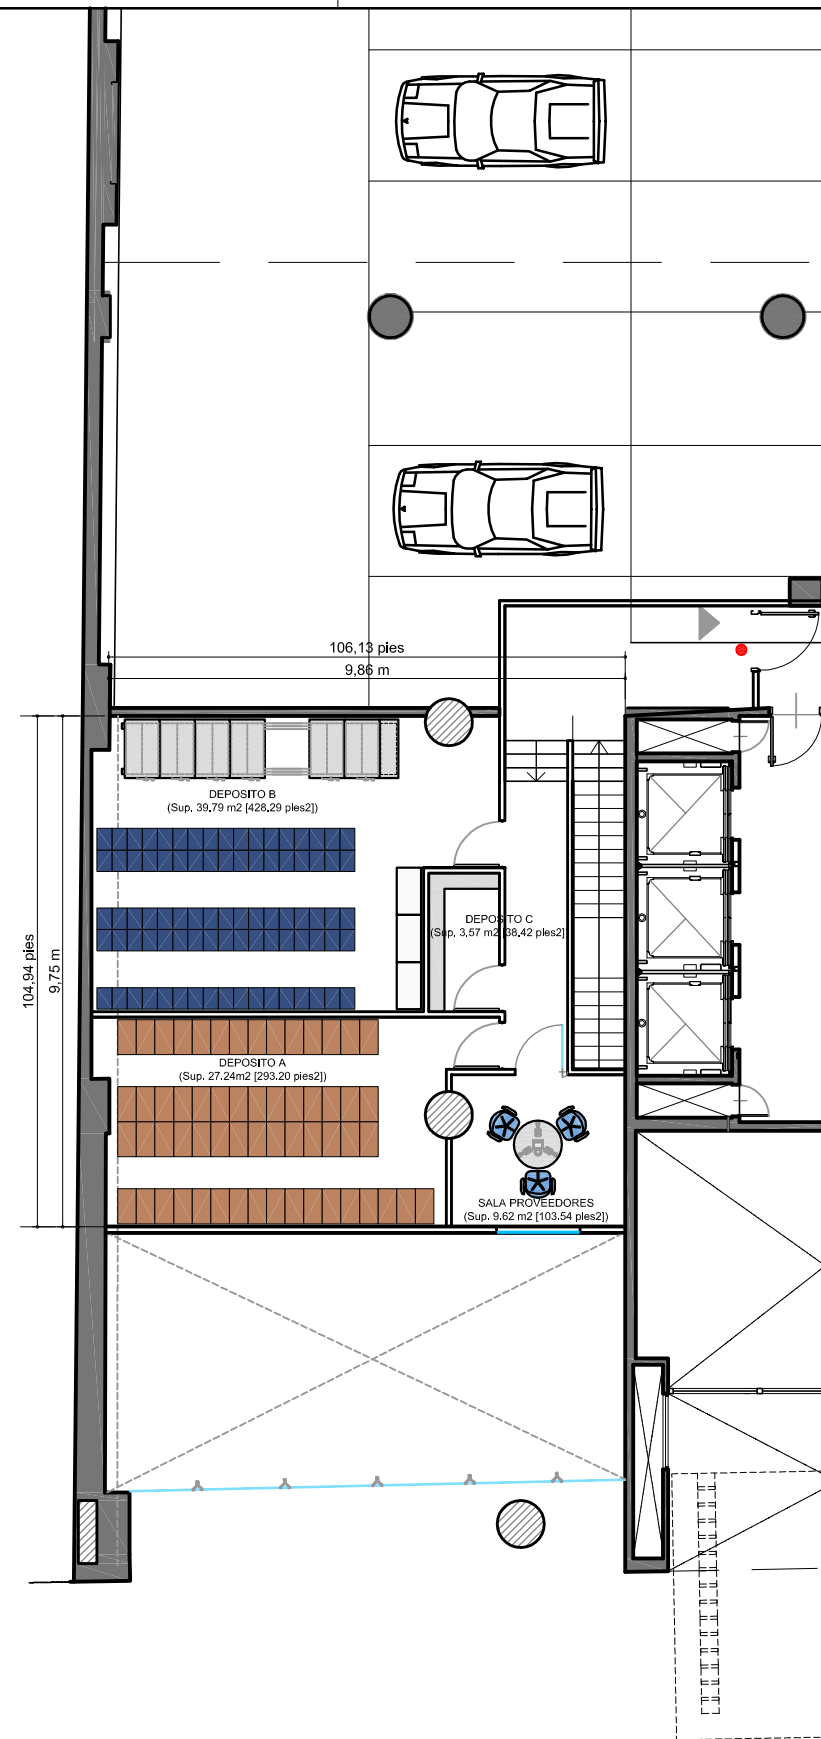


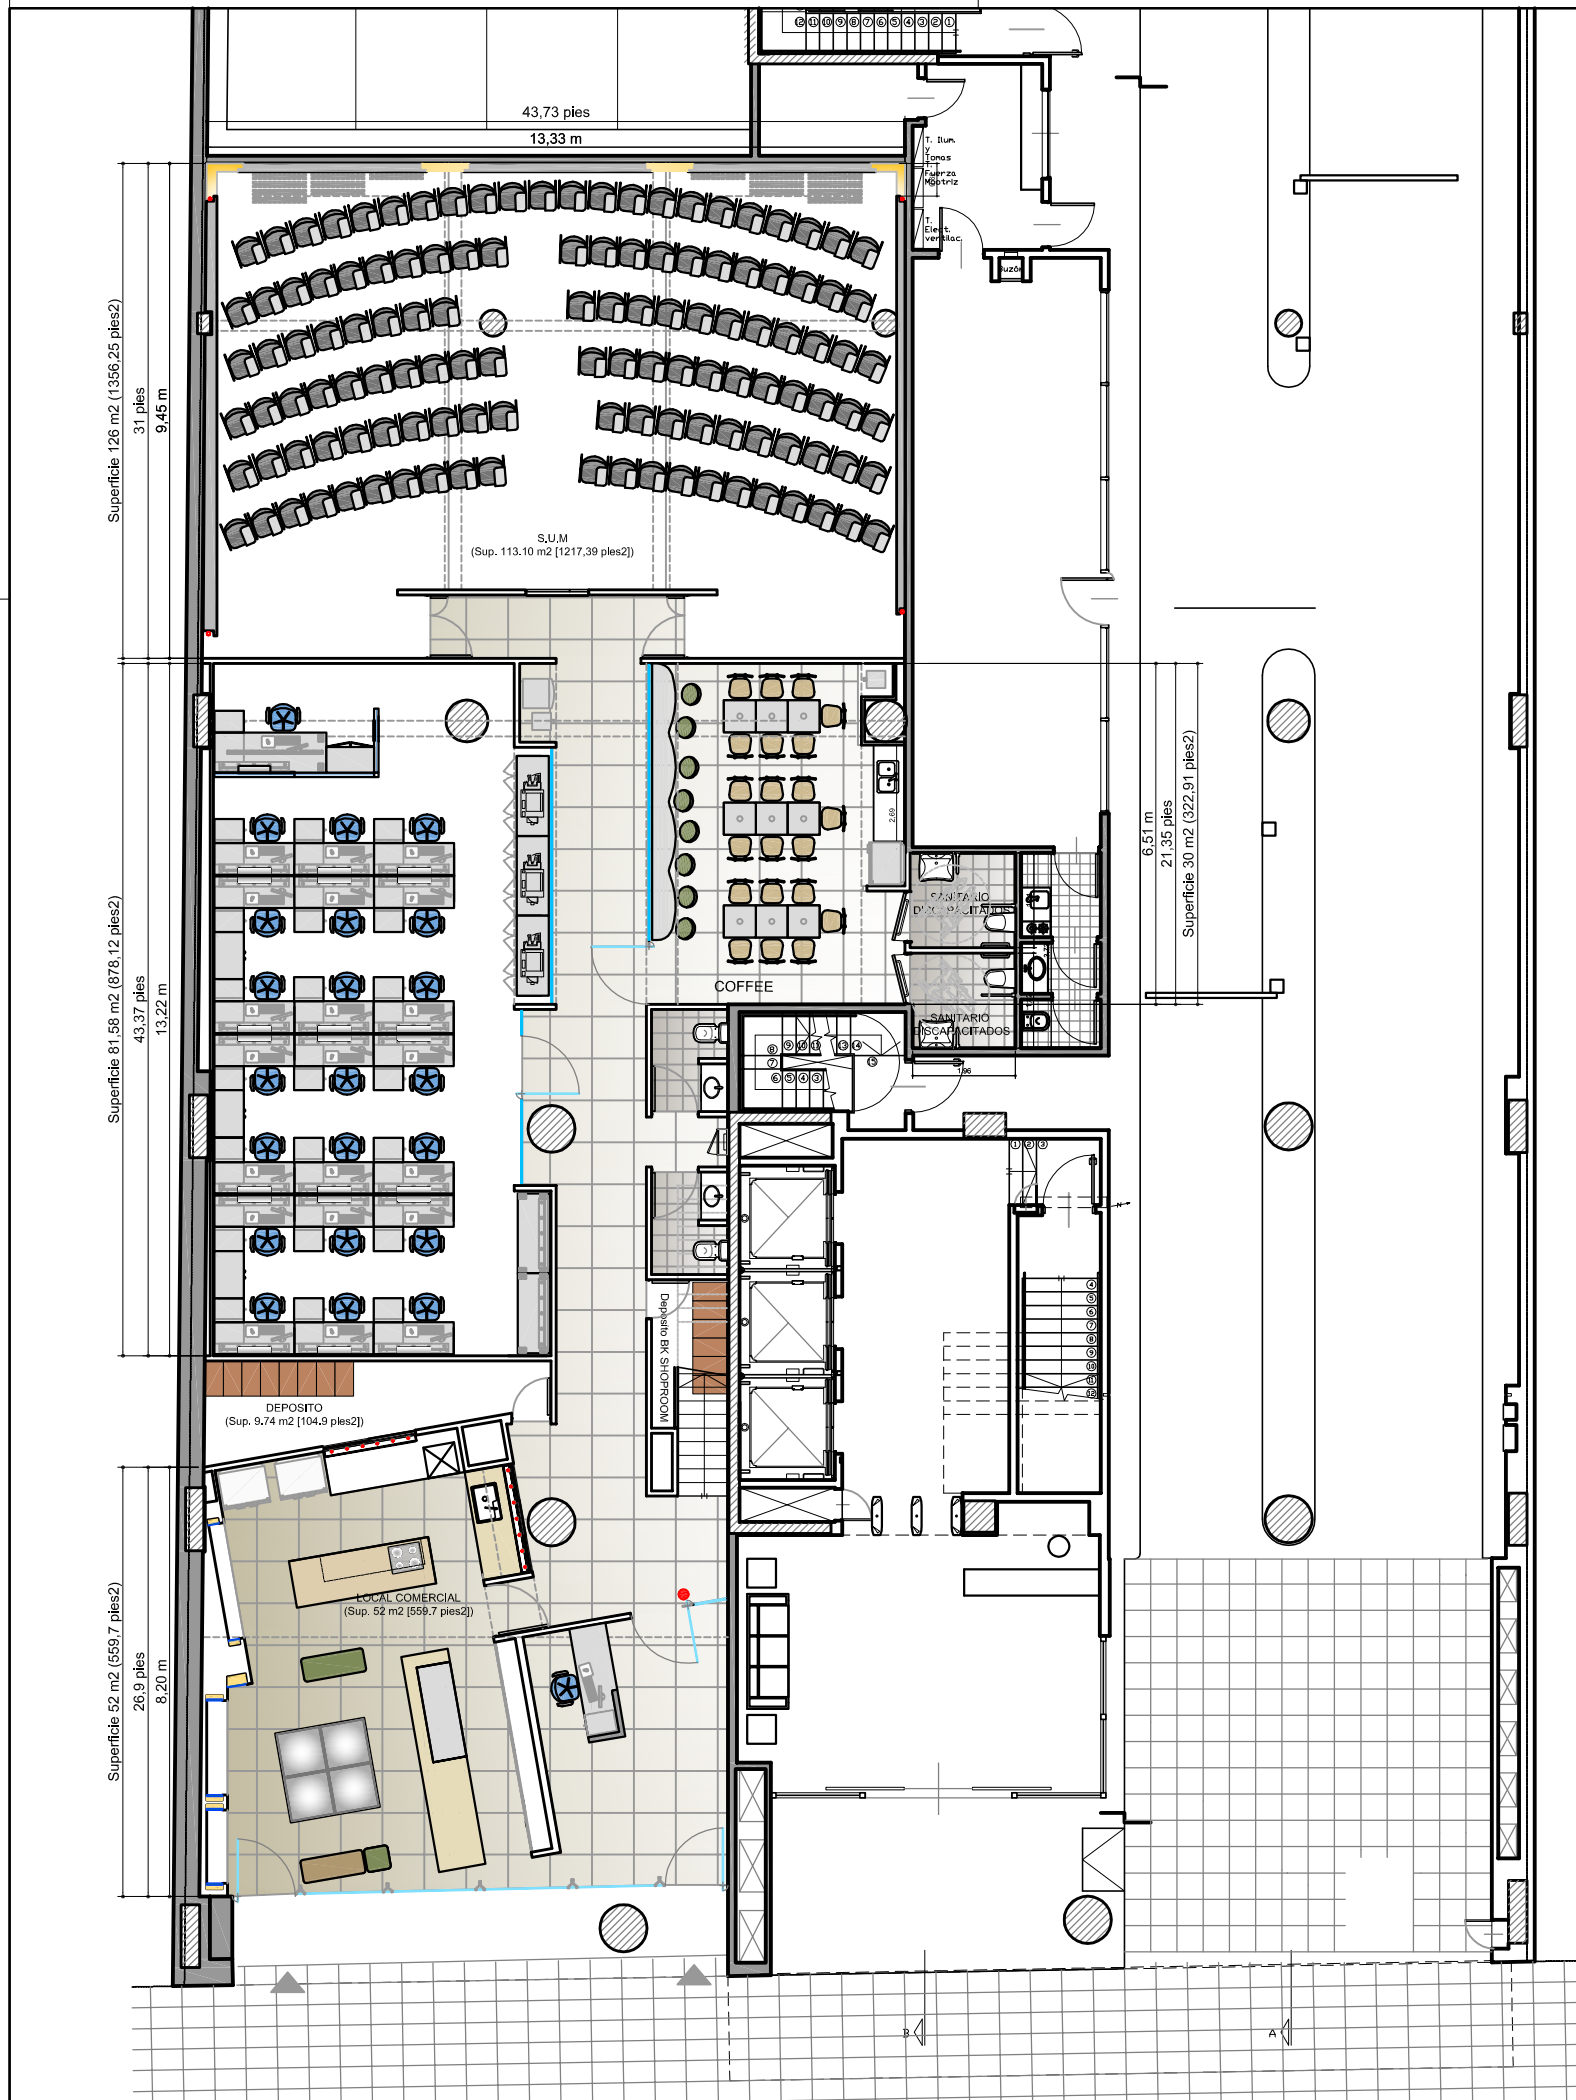

UBICACION: AV. SANTA FE 2743 - PLANTA BAJA

REFERENCIAS TABIQUERIA

ITEM

- TABIQUE DURLOCK - Espesor 10 cm
- MAMPOSTERIA EXISTENTE
- ESTRUCTURA DE H² A²
- PANEL VIDRIADO
Vidrio Float transparente Perfilera chapa de acero

REFERENCIAS SOLADOS

ITEM

- PISO ALFOMBRA
- PISO PORCELANATO

REFERENCIAS SEGURIDAD

ITEM

- CONTROL DE ACCESO

PLANO: LAYOUT EQUIPAMIENTO PB

ESCALA: 1:100

FECHA: 7-10-10

PROYECTISTA FM

ARCHIVO: FU_SF_EQ_PB_V16.dwg

XREF: FU_SF_BA_V01.dwg

NOTAS: APTO COTIZACION

TODAS LAS MEDIDAS SE VERIFICARAN EN OBRA

El proyecto y el diseño indicados en este plano son propiedad intelectual de Contract Rent S.A. Esta prohibido su utilizacion total o parcial sin la expresa autorizacion escrita de la empresa.

contract

CONTRACT ARGENTINA
Tucuman 117 7º Piso (C1049AAC)
Buenos Aires - Argentina
Tel. / Fax : 54 (11) 4516-0722
info@contract.com.ar
www.contract.com.ar