


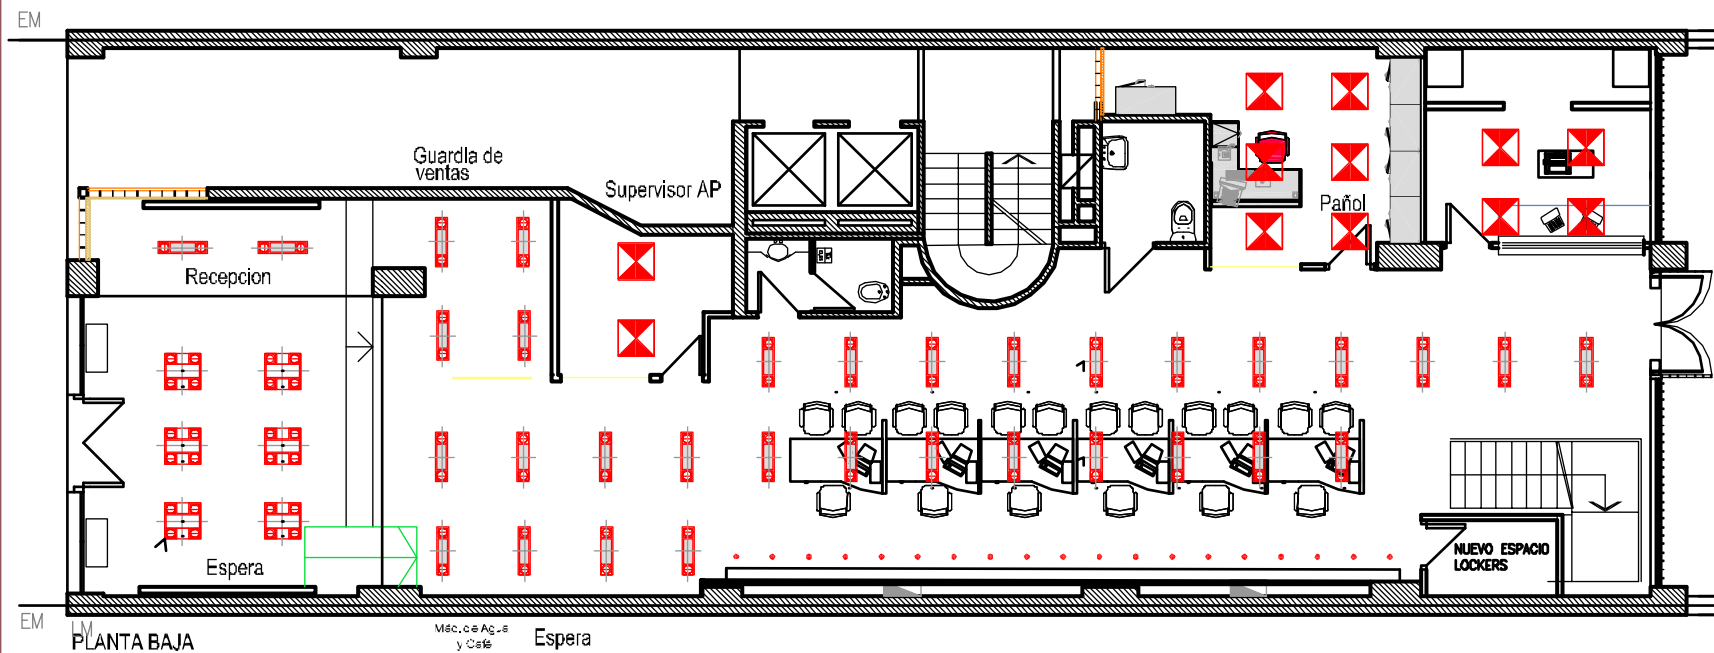

-  Artefacto embutido combinado tipo ET700 de Luccola 2X36 w + 2x50 w 12V
-  Artefacto embutido combinado Idem al Luccola, pero con 4 lamparas (0.60x0.60m)
-  ARTEFACTO MODULAR EMBUTIDO 3X36W TIPC OFFICE C336 DP 90 DE LUVENAC
-  Artefacto colgante para atencion al publico
-  Artefacto embutido para lampara Halospot
-  Artefacto embutido para lampara diroica

NEXTEL COMMUNICATIONS ARGENTINA S.A.
 11 de Septiembre 2173 1°
 C1428AIG Buenos Aires - Argentina
 Teli (54-11) 5359-9644
 Fax(54-11) 4787-9432
 Infraestructura@nextel.com.ar

NEXTEL

DATE: 19/11/10
 DRAWN BY: CFB
 SCALE: 1:125
 PAGE:

SUCURSAL CORDOBA
 Propuesta refreshing Planta baja
 Av. Colon 579
 Córdoba