



P1
0,30
PLANTA BAJA
CANT. 4

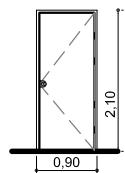


MARCO CHAPA DOBLADA BWG Nº 16
HOJA DOBLE PLACA MDF
RELLENO NIDO DE ABEJA 45mm ESP.
TERMINACION ENCHAPADO LAMINADO PLASTICO
CERRADURA TIPO SEGUREX

P2
0,30
PLANTA BAJA
CANT. 2

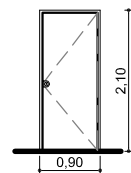


MARCO CHAPA DOBLADA BWG Nº 16
HOJA DOBLE PLACA MDF
RELLENO NIDO DE ABEJA 45mm ESP.
TERMINACION PARA PINTAR
CERRADURA P/BANO TIPO LIBRE-OCUPADO

P3
0,30
PLANTA BAJA
CANT. 2

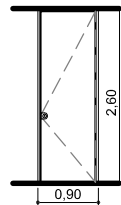


MARCO CHAPA DOBLADA BWG Nº 16
HOJA DOBLE PLACA MDF
RELLENO NIDO DE ABEJA 45mm ESP.
TERMINACION ENCHAPADO LAMINADO PLASTICO
PESTILLO ELECTRICO ACCIONABLE CON TARJETA
MAGNETICA Y BARRAL ANTIPANICO

V0
1,35
FACHADA
CANT. 1

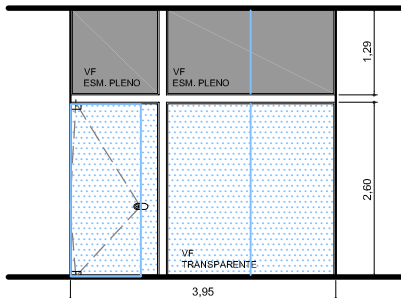


VIDRIO TEMPLADO DE SEGURIDAD 10 MM
MARCO PERIMETRAL PERFIL DE ALUMINIO
CRUZ DE PERIL NORIAL DE HIERRO DOBLE T 12 CM
HOJA DE ACCESO DE VIDRIO TEMPLADO PIVOTANTE
CON CERRADURA DOBLE Y PESTILLO ELECTRICO

V1
0,25
PLANTA BAJA
CANT. 1

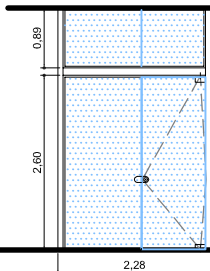


VIDRIO TEMPLADO DE SEGURIDAD 10 MM
ESTRUCTURA TUBO 80 X40 DE A° INOX.
MARCO PERIMETRAL PERFIL DE ALUMINIO
HOJA DE ACCESO DE VIDRIO TEMPLADO PIVOTANTE
CON CERRADURA DOBLE Y PESTILLO ELECTRICO

V2
0,25
PLANTA BAJA
CANT. 1

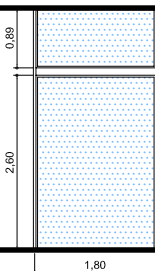


VIDRIO TEMPLADO DE SEGURIDAD 10 MM
ESTRUCTURA TUBO 80 X40 DE A° INOX.
MARCO PERIMETRAL PERFIL DE ALUMINIO

V3
0,30
PLANTA BAJA
CANT. 1

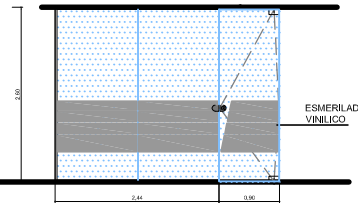


FRENTE DE VIDRIO TEMPLADO 10 mm ESP.
PERFIL PERIMETRAL DE ALUMINIO 15 x 25 mm
HOJA DE VIDRIO TEMPLADO PIVOTANTE
CON CERRADURA SEGUREX

V3
0,30
PLANTA BAJA
CANT. 1

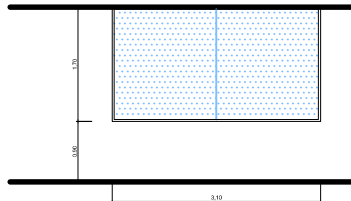

PAÑO FIJO DE VIDRIO TEMPLADO 10 mm ESP.
PERFIL PERIMETRAL DE ALUMINIO 15 x 25 mm

V7
0,20
PLANTA ALTA
CANT. 1

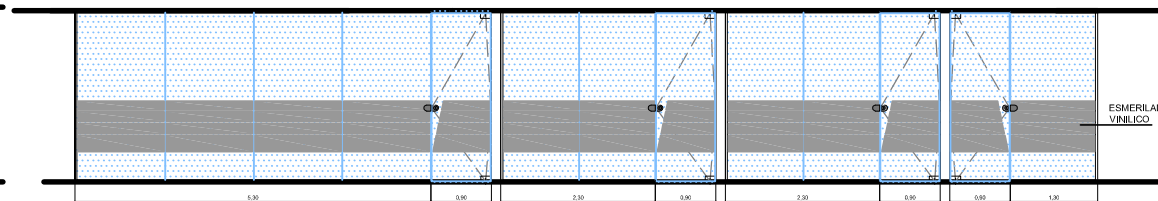

FRENTE DE VIDRIO TEMPLADO 10 mm ESP.
PERFIL PERIMETRAL DE ALUMINIO 15 x 25 mm
HOJAS DE VIDRIO TEMPLADO PIVOTANTE
CON CERRADURA SEGUREX

V8
0,20
PLANTA ALTA
CANT. 1

V9
0,20
PLANTA ALTA
CANT. 1

V10
0,20
PLANTA ALTA
CANT. 1



UBICACION: VELEZ SARRSFIELD 1722

A 12

CARP

PLANO: REPLANTEO PLANTA BAJA-FRENTE
ESCALA: 1:30
FECHA: 22-11-2010
PROYECTISTA: CA
ARCHIVO: BECHEM_VEL_CARP_V01.dwg
XREF: BECHEM_VEL_FEP_V01.dwg
NOTAS: APTO COTIZACION
TODAS LAS MEDIDAS SE VERIFICARAN EN OBRA

El proyecto y el diseño indicados en este plano
son propiedad intelectual de Contract Rent S.A.
Esta prohibido su utilizacion total o parcial sin
la expresa autorizacion escrita de la empresa.

contract

CONTRACT ARGENTINA
Tucuman 117 7º PISO (C1049AAC)
Buenos Aires - Argentina
Tel. / Fax : 54 (11) 4616-0722
info@contract.com.ar
www.contract.com.ar