



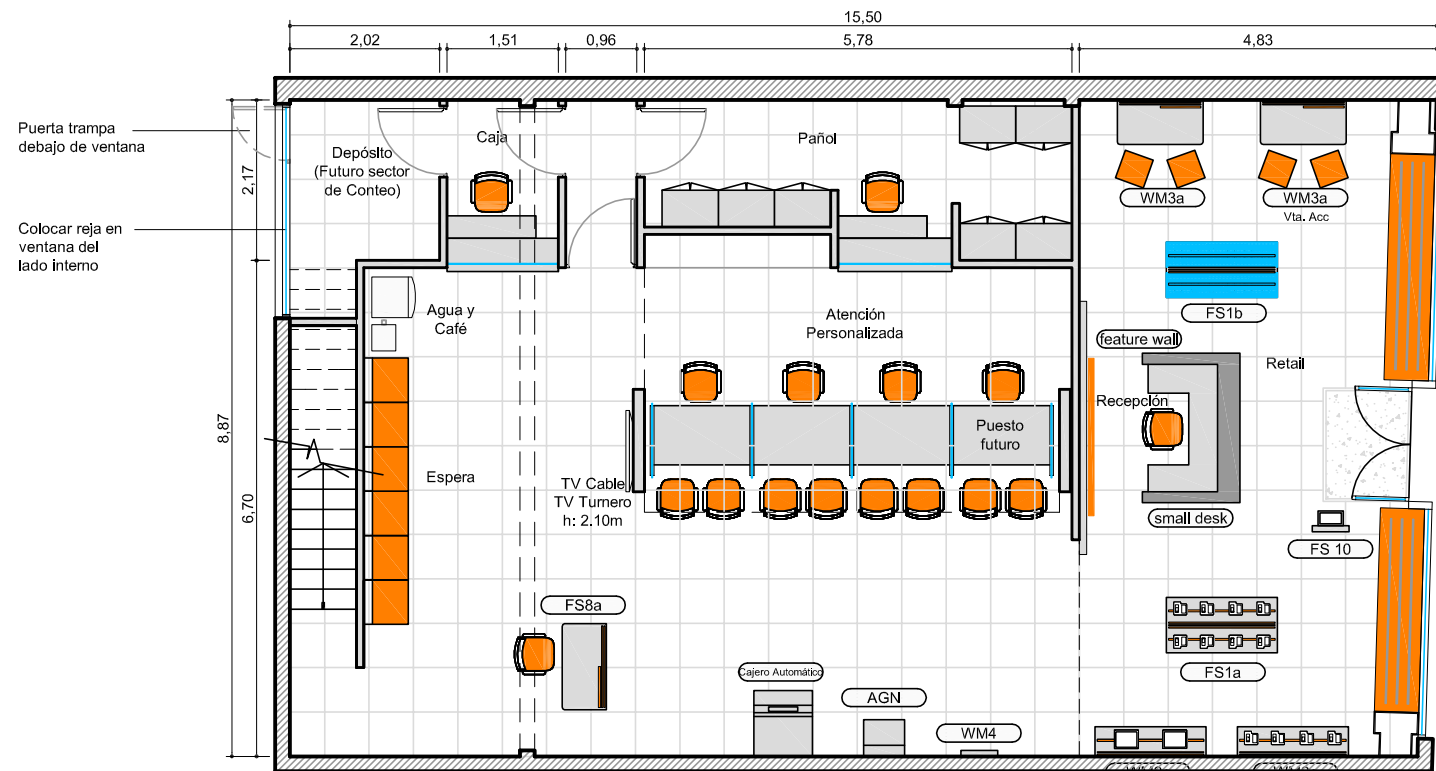

PLANTA BAJA

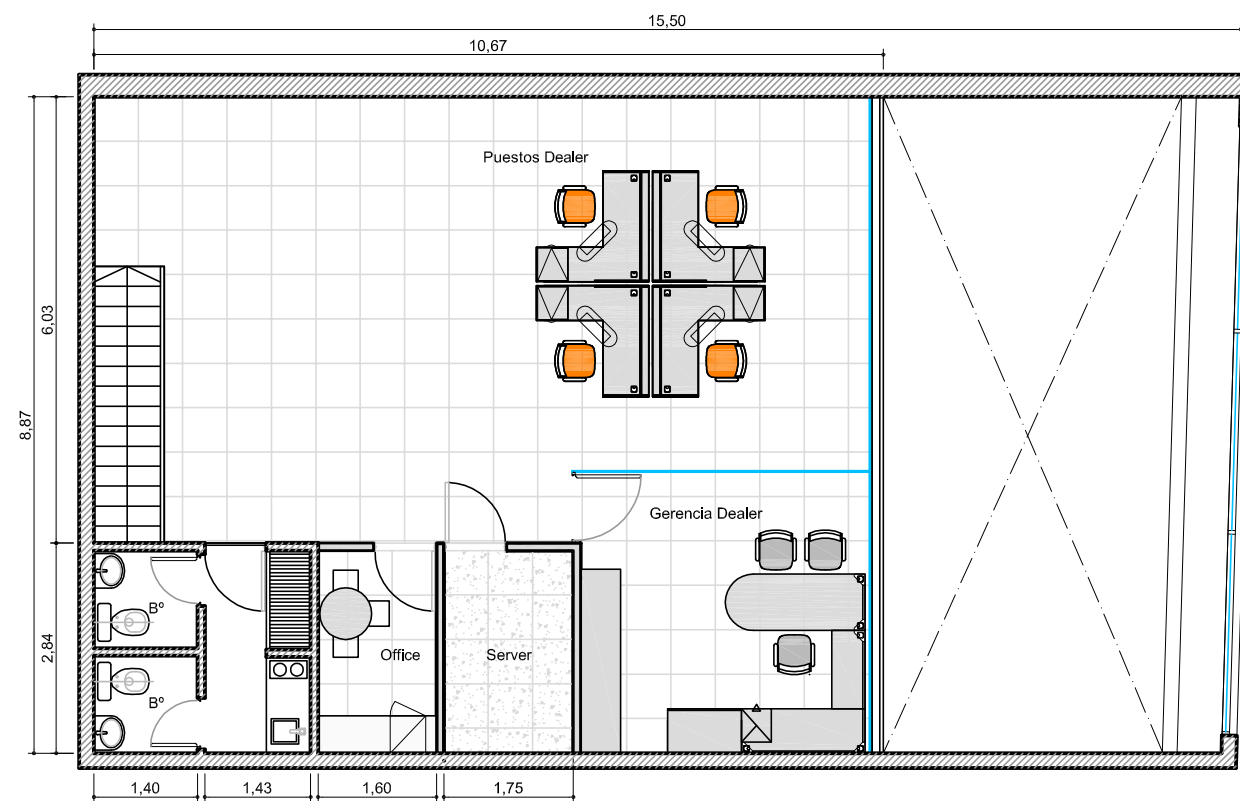

PLANTA ALTA

REFERENCIAS

REFERENCIAS EQUIPAMIENTO

ITEM

X CODIGO EQUIPAMIENTO POR MANUAL

NEXTEL

UBICACION: SAN MARTIN 12
 LOCALIDAD: BAHIA BLANCA
 PLANO: ARQUITECTURA
 ESPECIF.: LAYOUT
 ESCALA: 1:100
 FECHA: 28 Julio 2011
 PROYECTISTA: MDR
 RESPONSABLE: MDR
 ARCHIVO: CP-BBL079-AR-PR-R02BIND.DWG
 REVISION N°: 01

NOTAS: APTO COTIZACION
 MEDIDAS A VERIFICAR EN OBRA

APROBADO POR:

FIRMA: AR-LY

ACLARACION:

FECHA:

contract

CONTRACT ARGENTINA
 Tucumán 117 7° piso (C1049AAC)
 Buenos Aires . Argentina
 Tel. / Fax: (54-11) 4516-0722
 info@contract.com.ar
 www.contract.com.ar