



M4 – SECTOR ARMAS

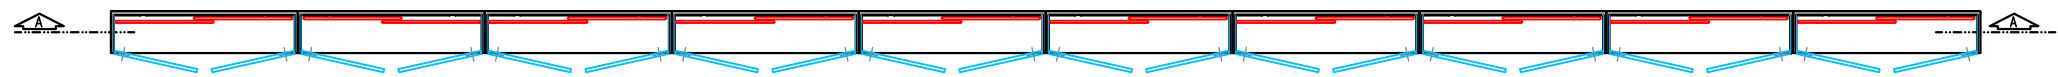


VISTA 01

PLANTA ILUMINACION

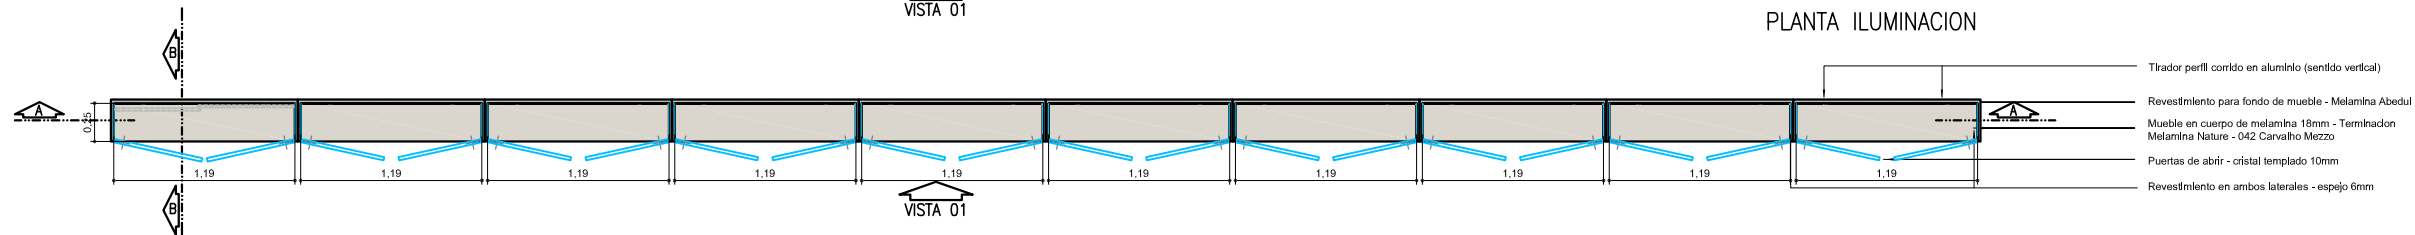


PLANTA MUEBLES

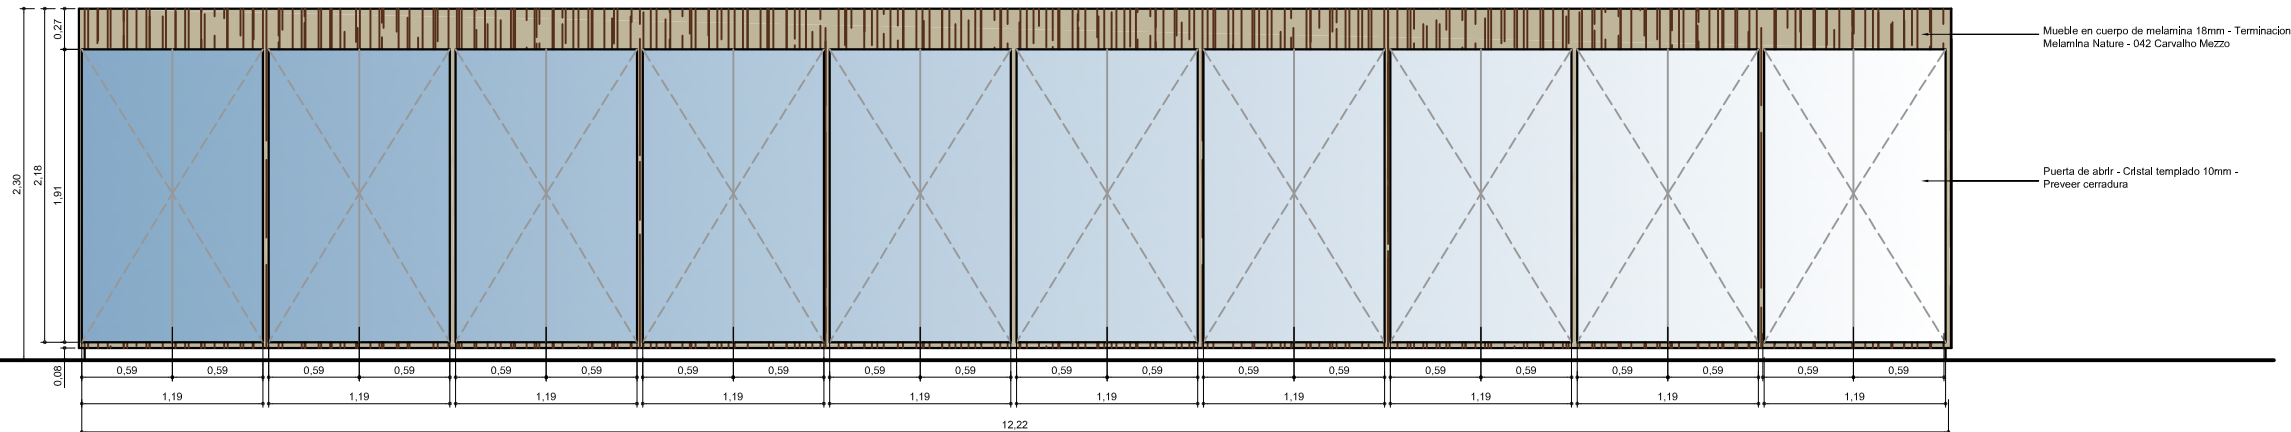

VISTA 01



CORTE B

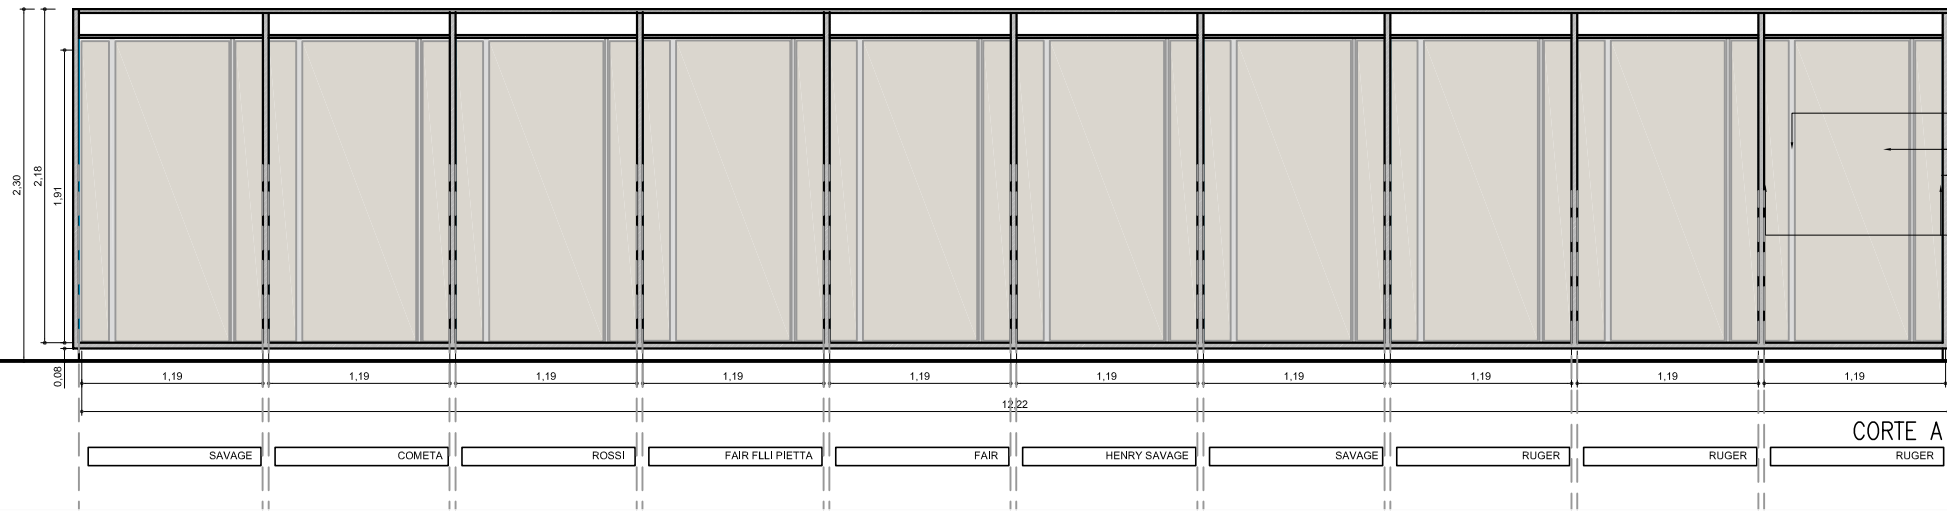

CORTE A



UBICACION: MORENO 1467 – PLANTA ALTA

M4 SECTOR ARMAS

CANTIDAD: -

PLANO: M4 SECTOR ARMAS
ESCALA: 1:25
FECHA: 1.11.11
PROYECTISTA: MJT
ARCHIVO: SHOWROOM MUEBLES ESPECIALES
XREF:
NOTAS: APTO COTIZACION
TODAS LAS MEDIDAS SE VERIFICARAN EN OBRA

El proyecto y el diseño indicados en este plano son propiedad intelectual de Contract Rent S.A. Esta prohibido su utilizacion total o parcial sin la expresa autorizacion escrita de la empresa.

contract
CONTRACT ARGENTINA
Tucuman 117 7º Piso (C1049AAC)
Buenos Aires - Argentina
Tel / Fax : 54 (11) 4516-0722
info@contract.com.ar
www.contract.com.ar