


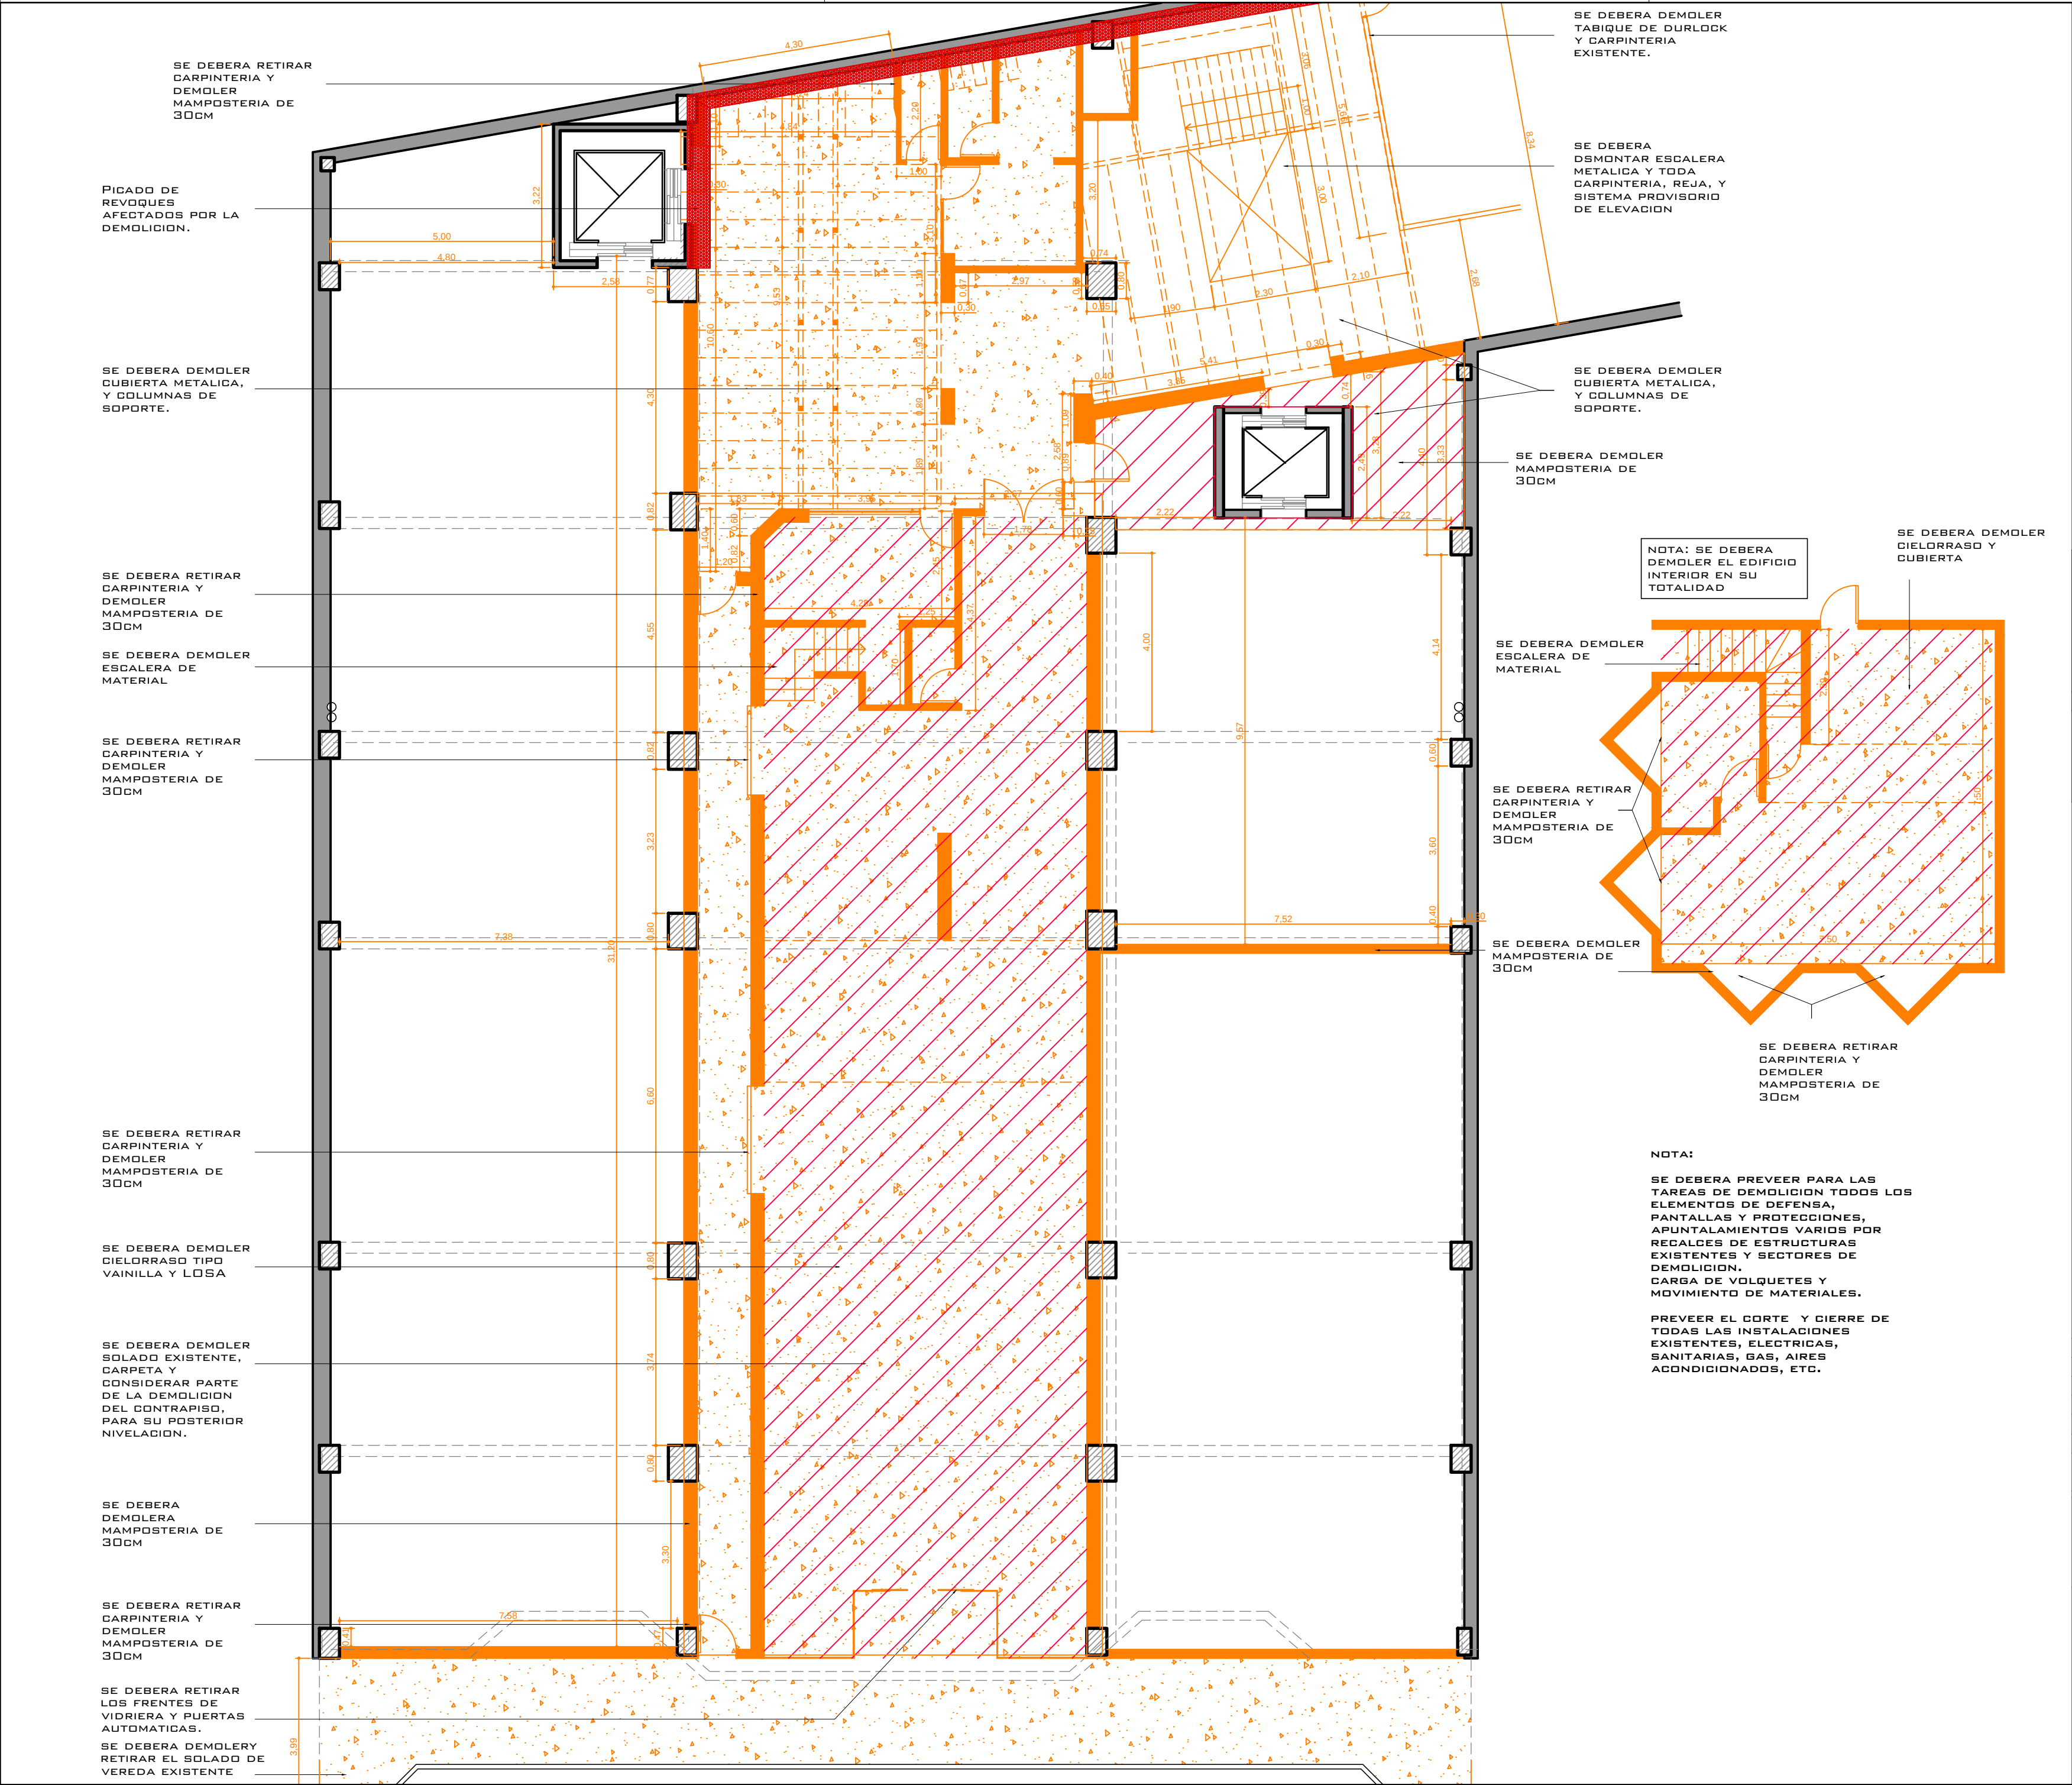

UBICACION: AV. RIVADAVIA 12678

01-1 DEMOLICION


PLANTA BAJA

REFERENCIAS GENERALES

ITEM




DEMOLICION DE
TABIQUERIA

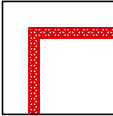

TAREAS A REALIZAR EN
REVOQUES INTERIORES



DEMOLICION DE
SOLADO Y CARPETA

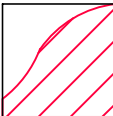

DEMOLICION DE
SOLADO Y CARPETA

PLANO: DEMOLICION PB

ESCALA: 1:100

FECHA: 27/10/2011

PROYECTISTA VL

ARCHIVO: BA_RIV_BA_PB_V01

XREF: BA_RIV_BA_PB_V01

NOTAS: APTO COTIZACION

TODAS LAS MEDIDAS SE VERIFICARAN EN OBRA

El proyecto y el diseño indicados en este plano son propiedad intelectual de Contract Rent S.A. Esta prohibido su utilizacion total o parcial sin la expresa autorizacion escrita de la empresa.

contract

CONTRACT ARGENTINA
Tucuman 117 7º Piso (C1049AAC)
Buenos Aires . Argentina
Tel. / Fax : 54 (11) 4516-0722
info@contract.com.ar
www.contract.com.ar