


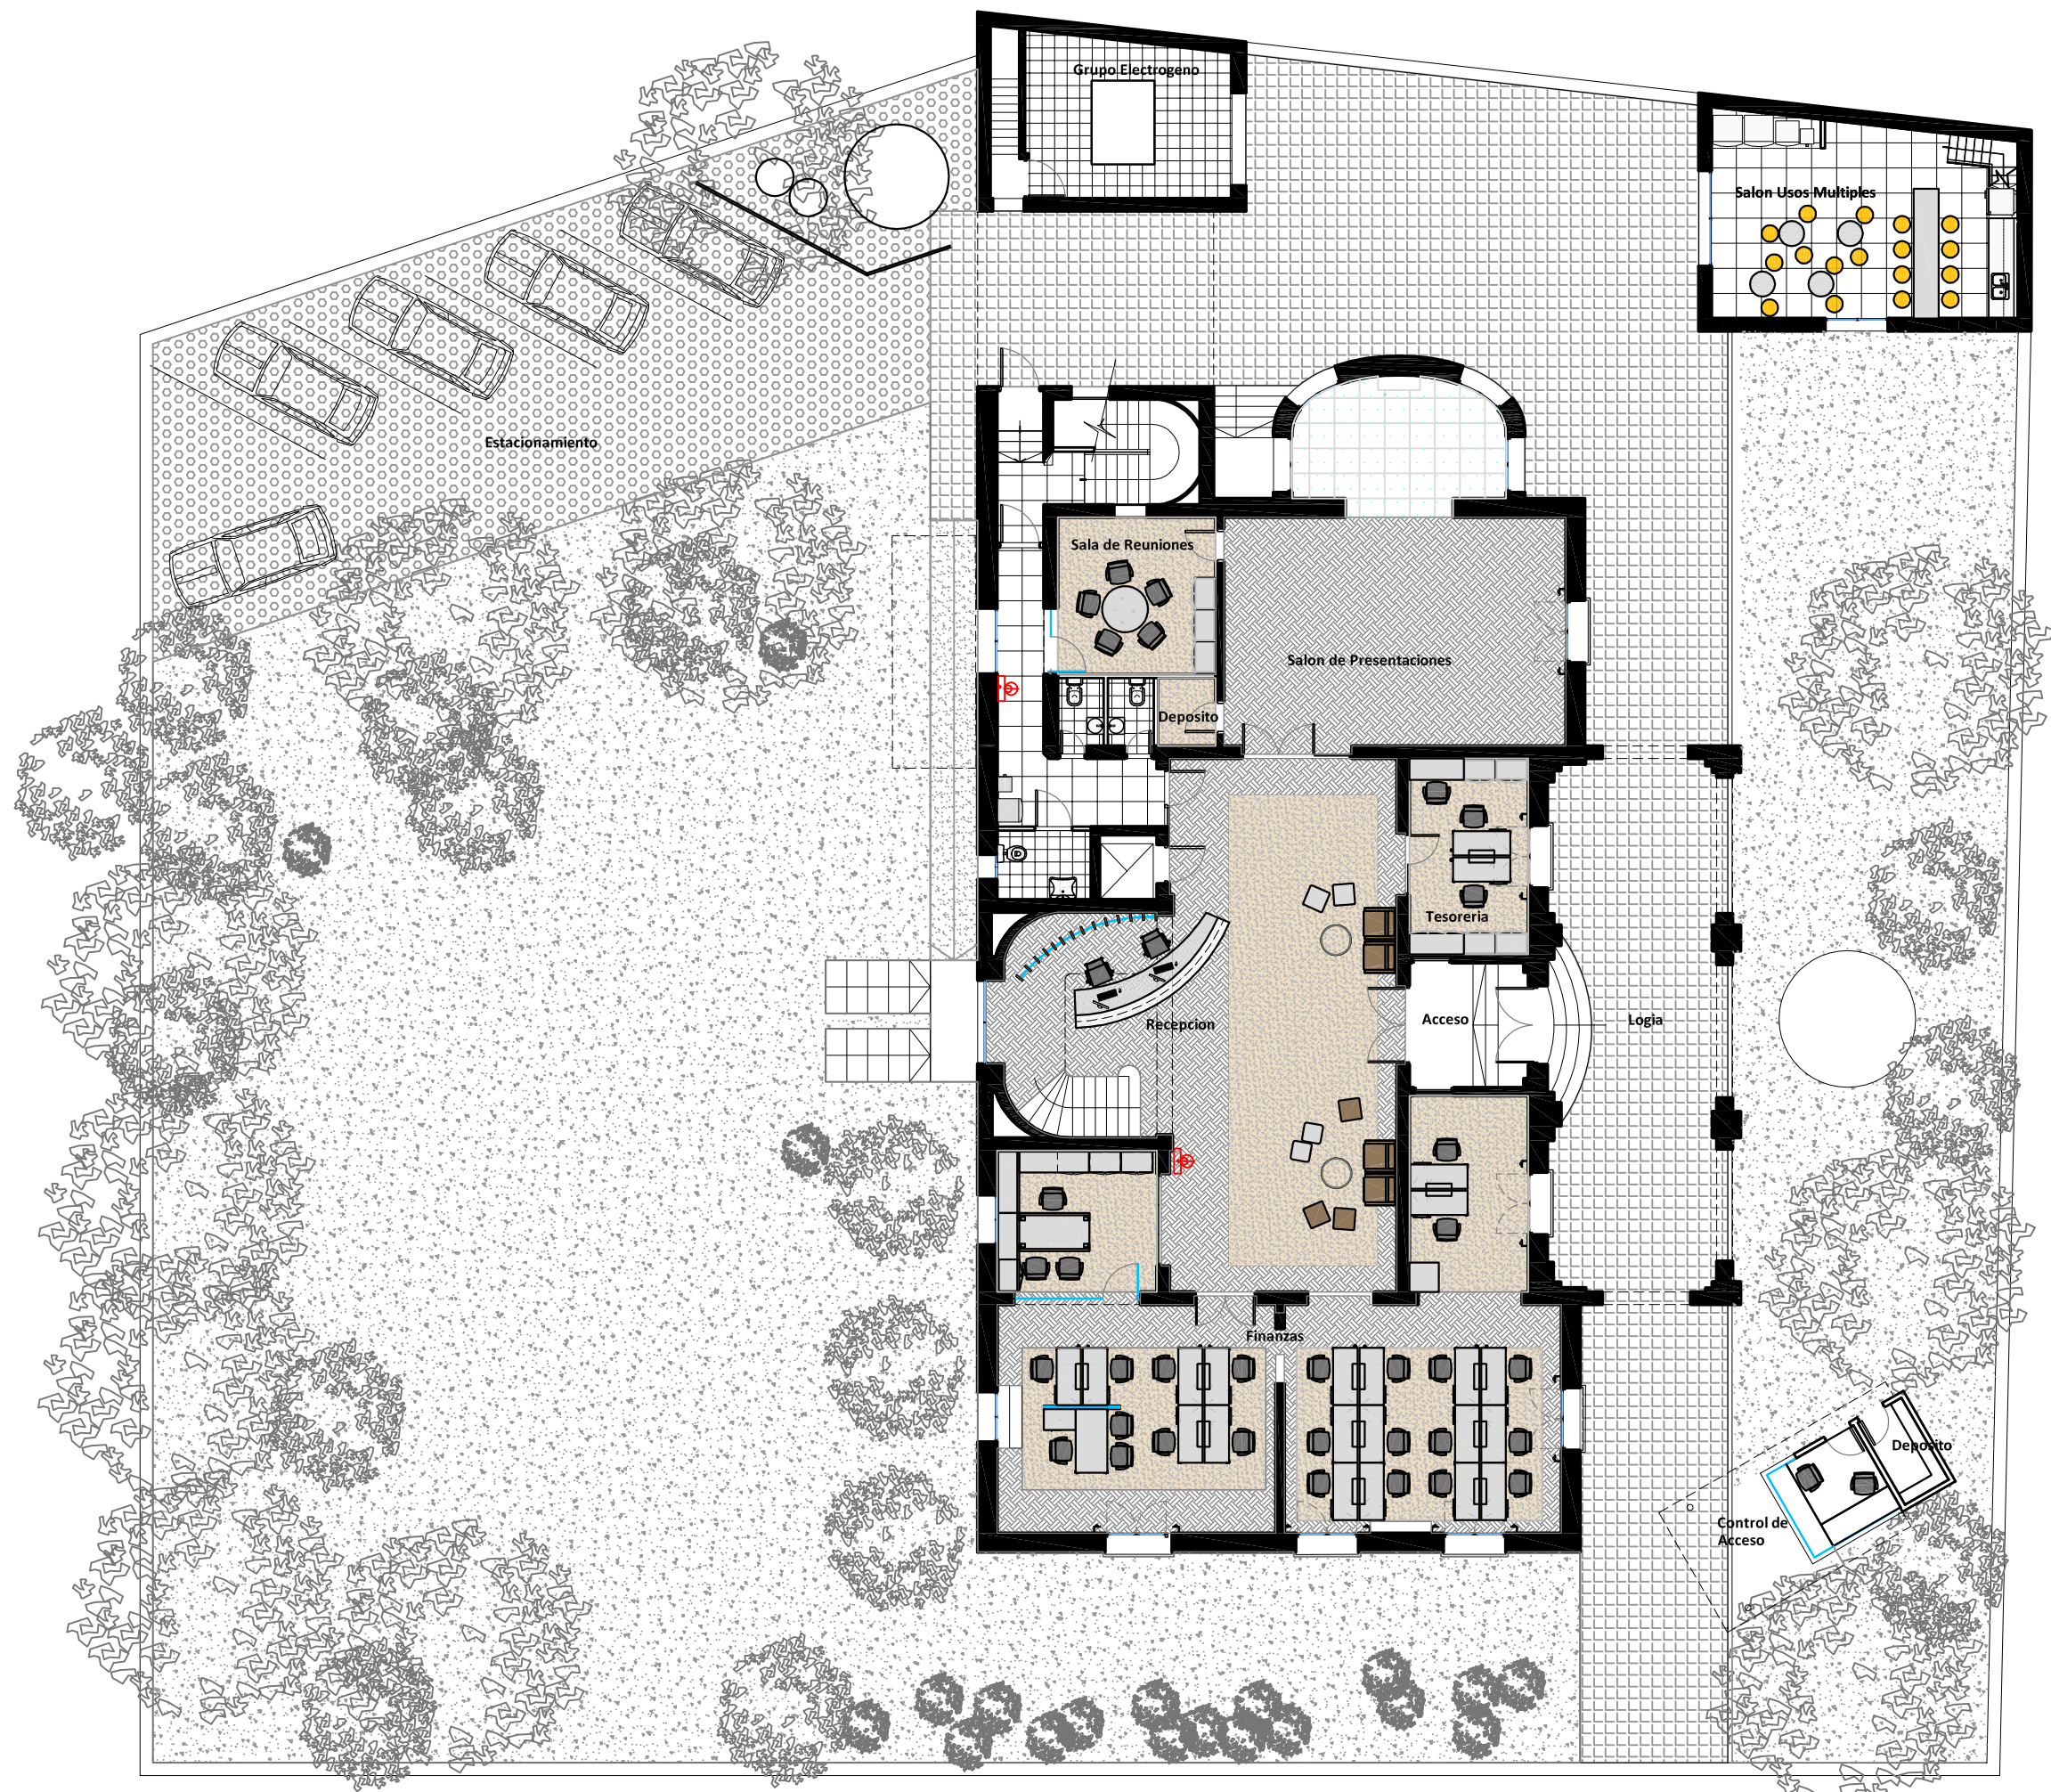

UBICACION: OCAMPO 2839

REFERENCIAS TABIQUERIA

ITEM

TABIQUE DURLOCK - Espesor 10 cm
MAMPOSTERIA EXISTENTE

REFERENCIAS SOLADOS

ITEM

PISO VEREDA EXTERIOR
BALDOSAS IDEM EXISTENTE
PAVIMENTO ARTICULADO
PARA COCHERAS
PISO MADERA EXISTENTE
CARPETAS DE ALFOMBRA
SOBRE PISOS EXISTENTES
PISO CERAMICO
PARA LOCALES SANITARIOS
PISO PORCELLANATO
PARA CIRCULACIONES

PLANO: LAYOUT PLANTA BAJA

ESCALA: 1:100

FECHA: 27 DE OCTUBRE DE 2011

PROYECTISTA C4

ARCHIVO: CHDN_OCMP_EQ_OP_V11

XREF: CHDN_OCMP_BA_PB_V05

NOTAS: APTO COTIZACION

TODAS LAS MEDIDAS SE VERIFICARAN EN OBRA

El proyecto y el diseño indicados en este plano son propiedad intelectual de Contract Rent S.A. Esta prohibido su utilizacion total o parcial sin la expresa autorizacion escrita de la empresa.



CONTRACT ARGENTINA
Tucuman 117 7º Piso (C1049AAC)
Buenos Aires - Argentina
Tel. / Fax : 54 (11) 4516-0722
info@contract.com.ar
www.contract.com.ar