



UBICACION: BELGRANO 884 PLANTA BAJA

REFERENCIAS AREAS


ITEM

- FUJITEC MAINTENANCE DEPARTMENT
- LIFTEC
- EXPANSION WORKSTATION

REFERENCIAS ARCHIVOS

ITEM

- ARCHIVOS H 73
- ARCHIVOS H 107
- ARCHIVOS H 160
- ARCHIVOS H 210

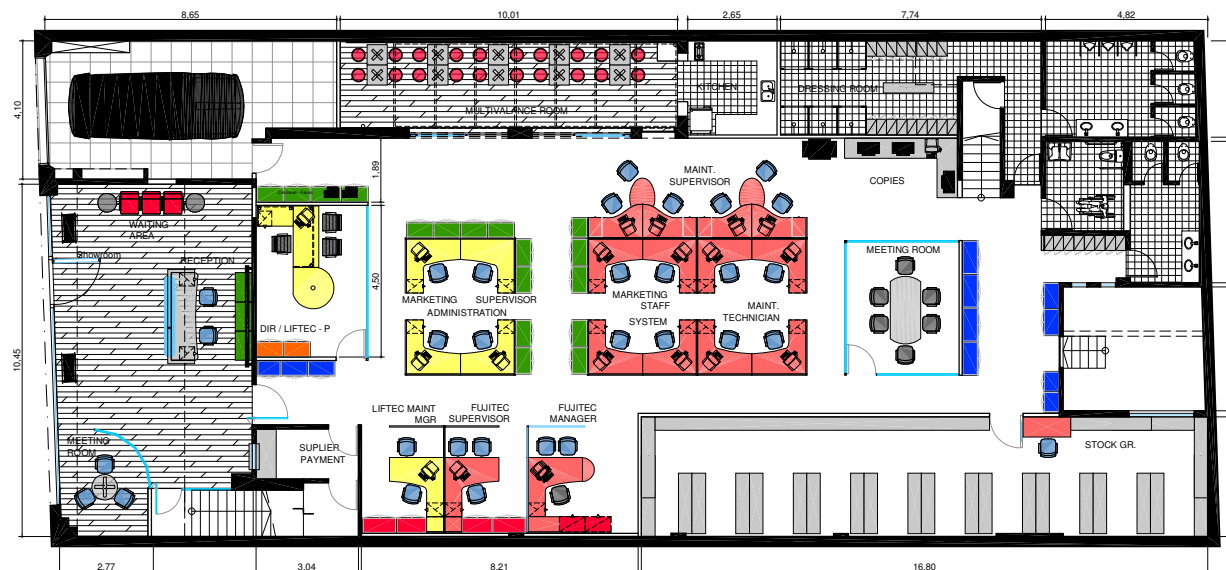

OBRA: FUJITEC
 PLANO: LAY OUT ARQUITECTURA
 ESCALA: 1:100
 FECHA: 03 NOV 2003
 PROYECTISTA: MXD
 ARCHIVO: FUJ_BEL_EQ_PP8-01_V09
 PRESUPUESTO
 NOTAS: APTO COTIZACION
 TODAS LAS MEDIDAS SERAN VERIFICADAS EN OBRA

CONTRACT RENT S.A.
 Tucuman 117 1º Piso
 Buenos Aires, Argentina
 Tel / Fax : 54 (11) 4516-0052
 54 (11) 4516-0811 / 4516-0722
 info@contract.com.ar

El proyecto y el diseño consignados en esta documentación son propiedad intelectual de Contract Rent S.A.
 Esta prohibida su utilización total o parcial sin la expresa autorización es crita de la empresa.

contract
 AMBIENTES DE TRABAJO
 WORKPLACES