


CALLE CORRIENTES

+0.16

+0.50

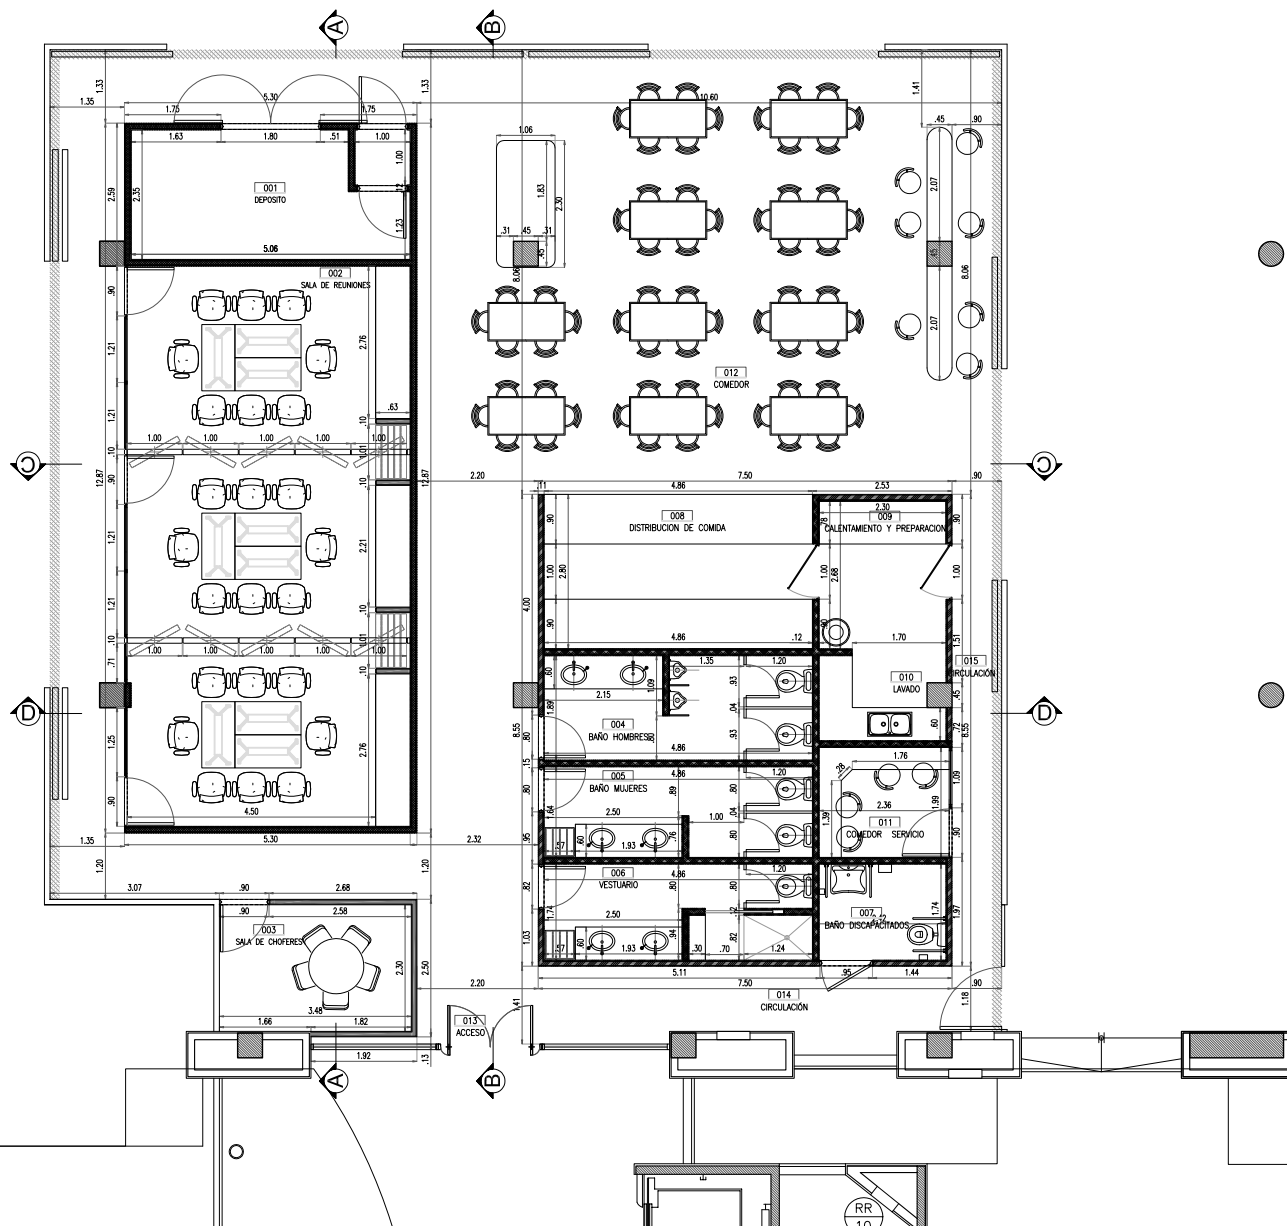

TAREAS DE OBRA CIVIL:
PROYECTO

ALA CORRIENTES: SUPERFICIE
SALAS DE REUNIONES:

52,06 m²

SUPERFICIE DEPÓSITO:

11,87 m²

SUPERFICIE SECTOR MESAS
COMEDOR:

85,44 m²

SUPERFICIE SALA DE
CHOFERES:

7,98 m²

SUPERFICIE SERVICIOS:
SANITARIOS Y COCINA:

61,48 m²

ALA CORRIENTES:
SUPERFICIE TOTAL PB:

307,98 m²

REFERENCIAS

OBSERVACIONES

José María Bayala/Arquitectura+Gestión

Paraguay 523 piso 5 of. K (C1057AAE) Buenos Aires
Tel 54 11 4314-0637
jmbayala@gmail.com



OBRA: TOYOTA ARGENTINA S.A., Relocación Oficinas Av. del Libertador 390

PLANO: ARQUITECTURA PLANTA BAJA

RUBRO: ARQUITECTURA

TIPO:

ESCALA: 1:100

FECHA: SEPTIEMBRE 2013

A-02

REV: 00