




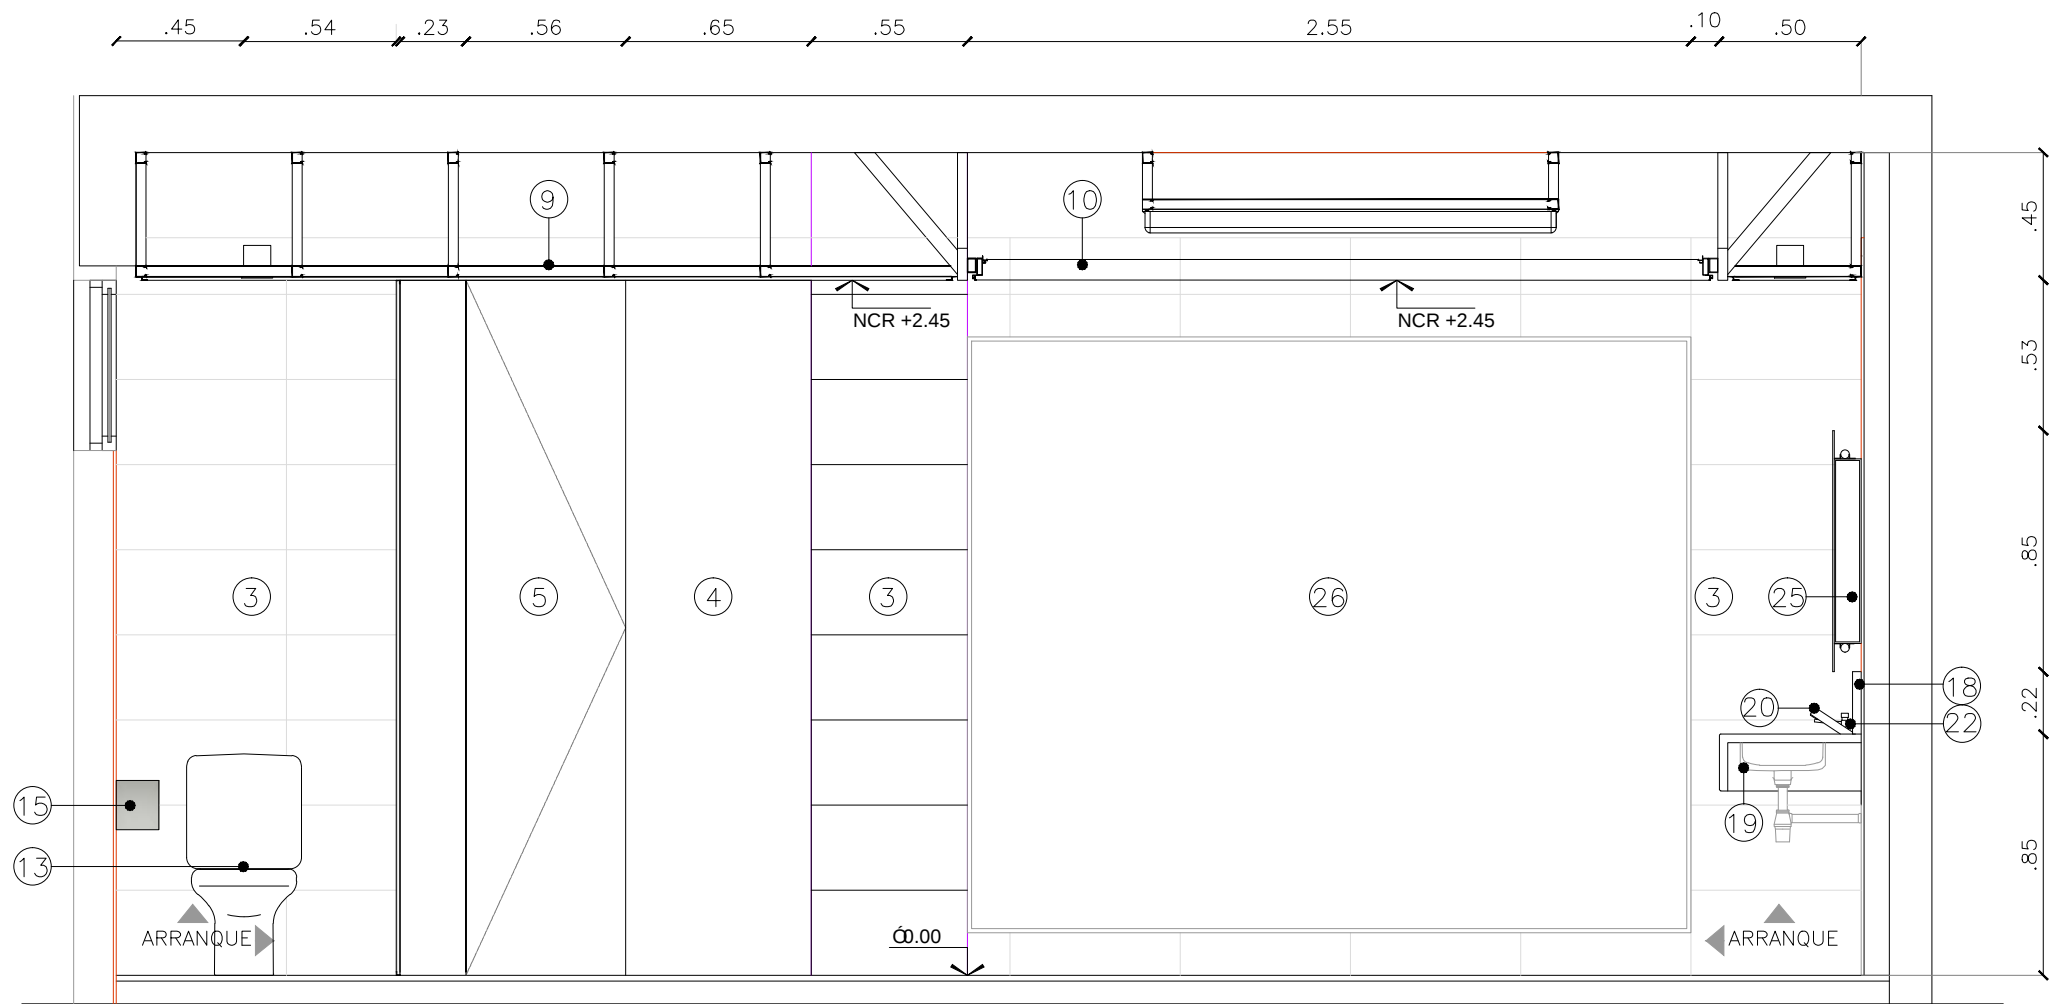


VISTA 1

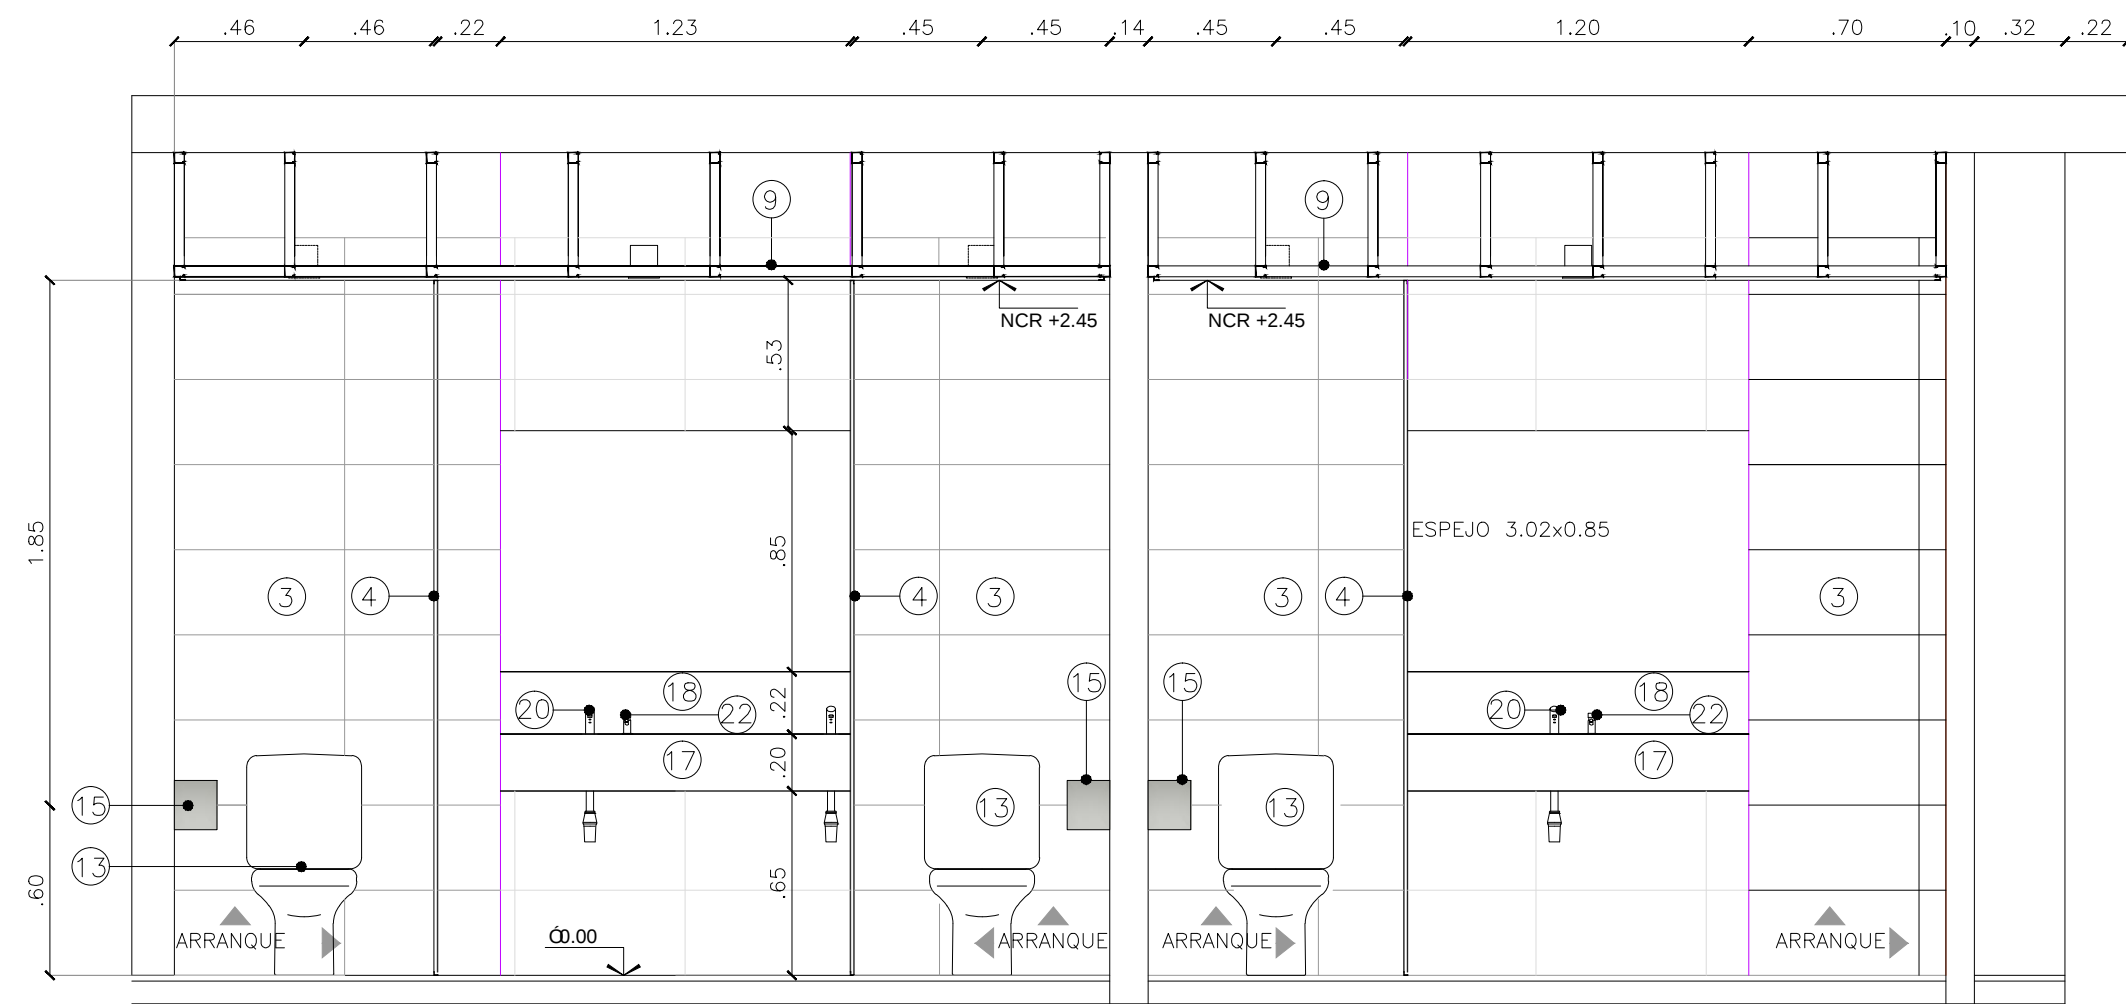


VISTA 2

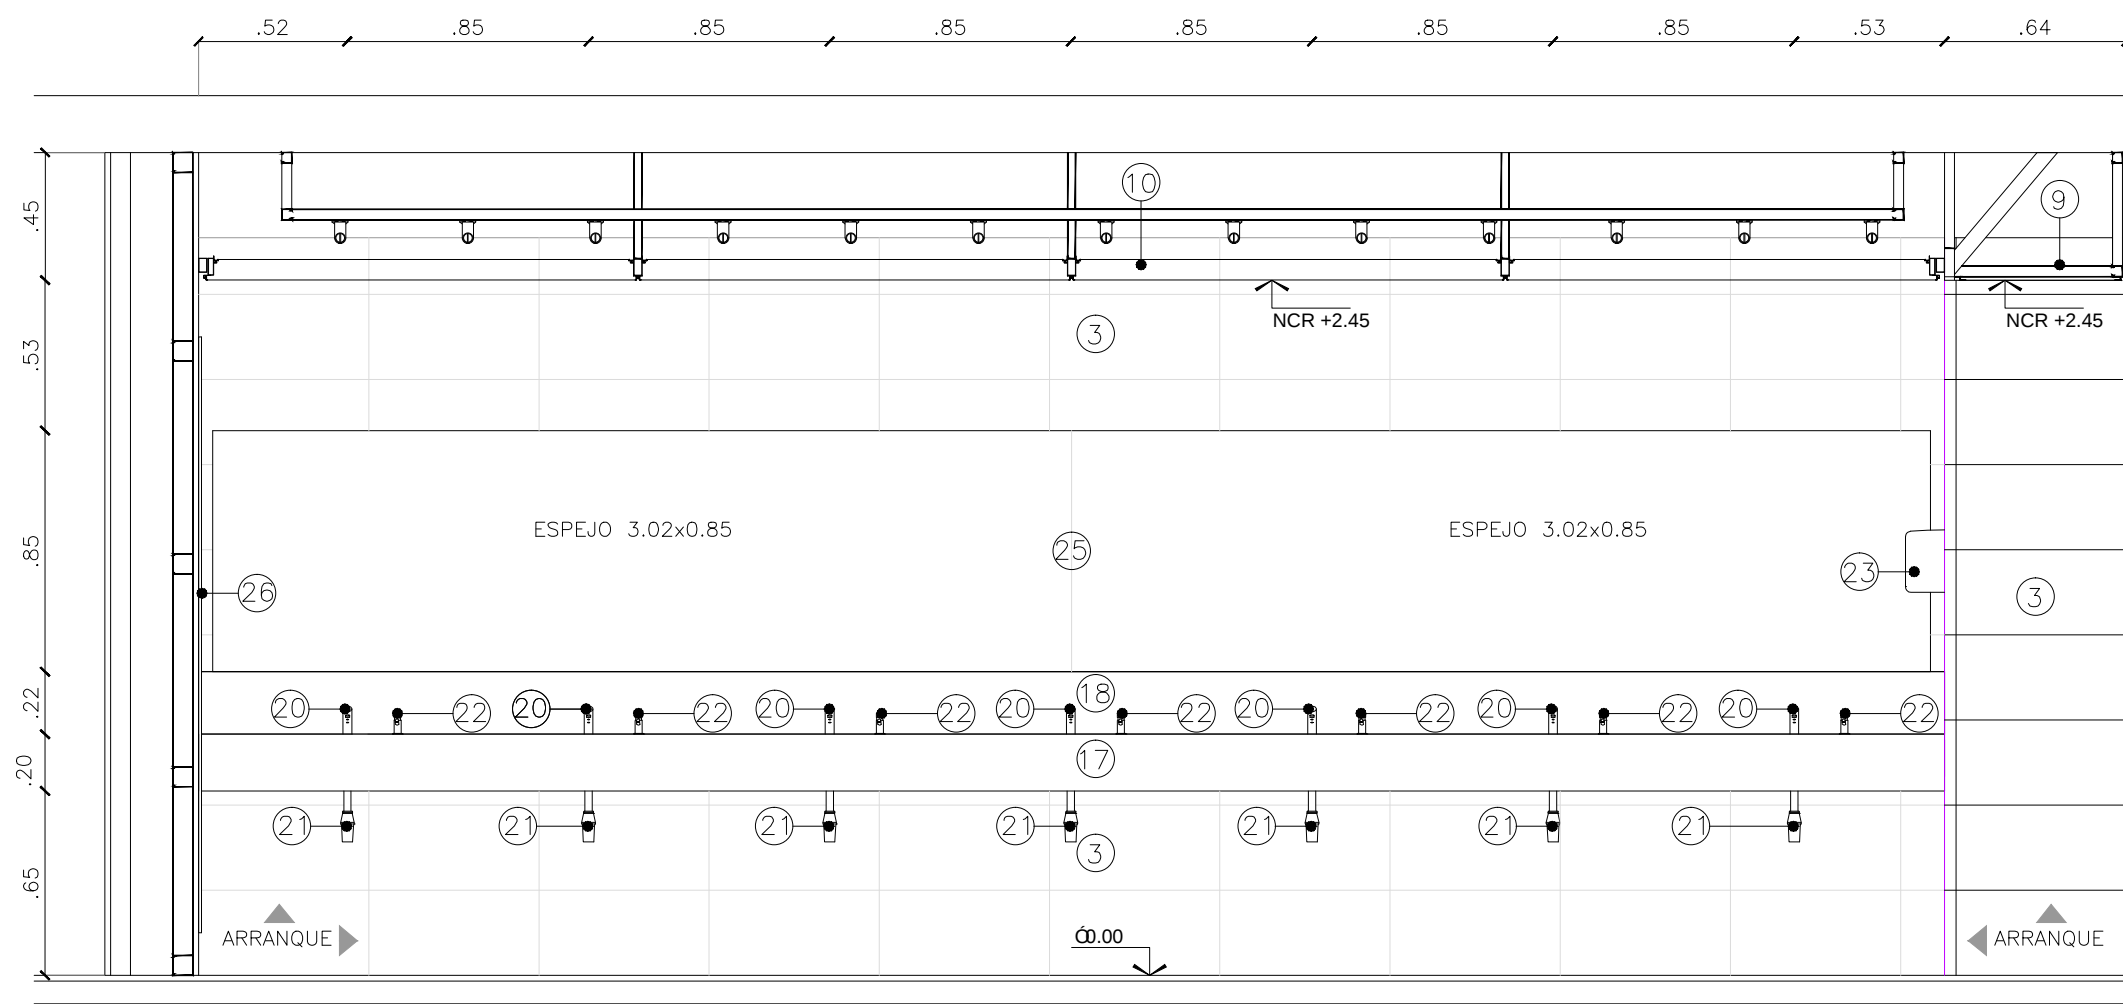


VISTA 3

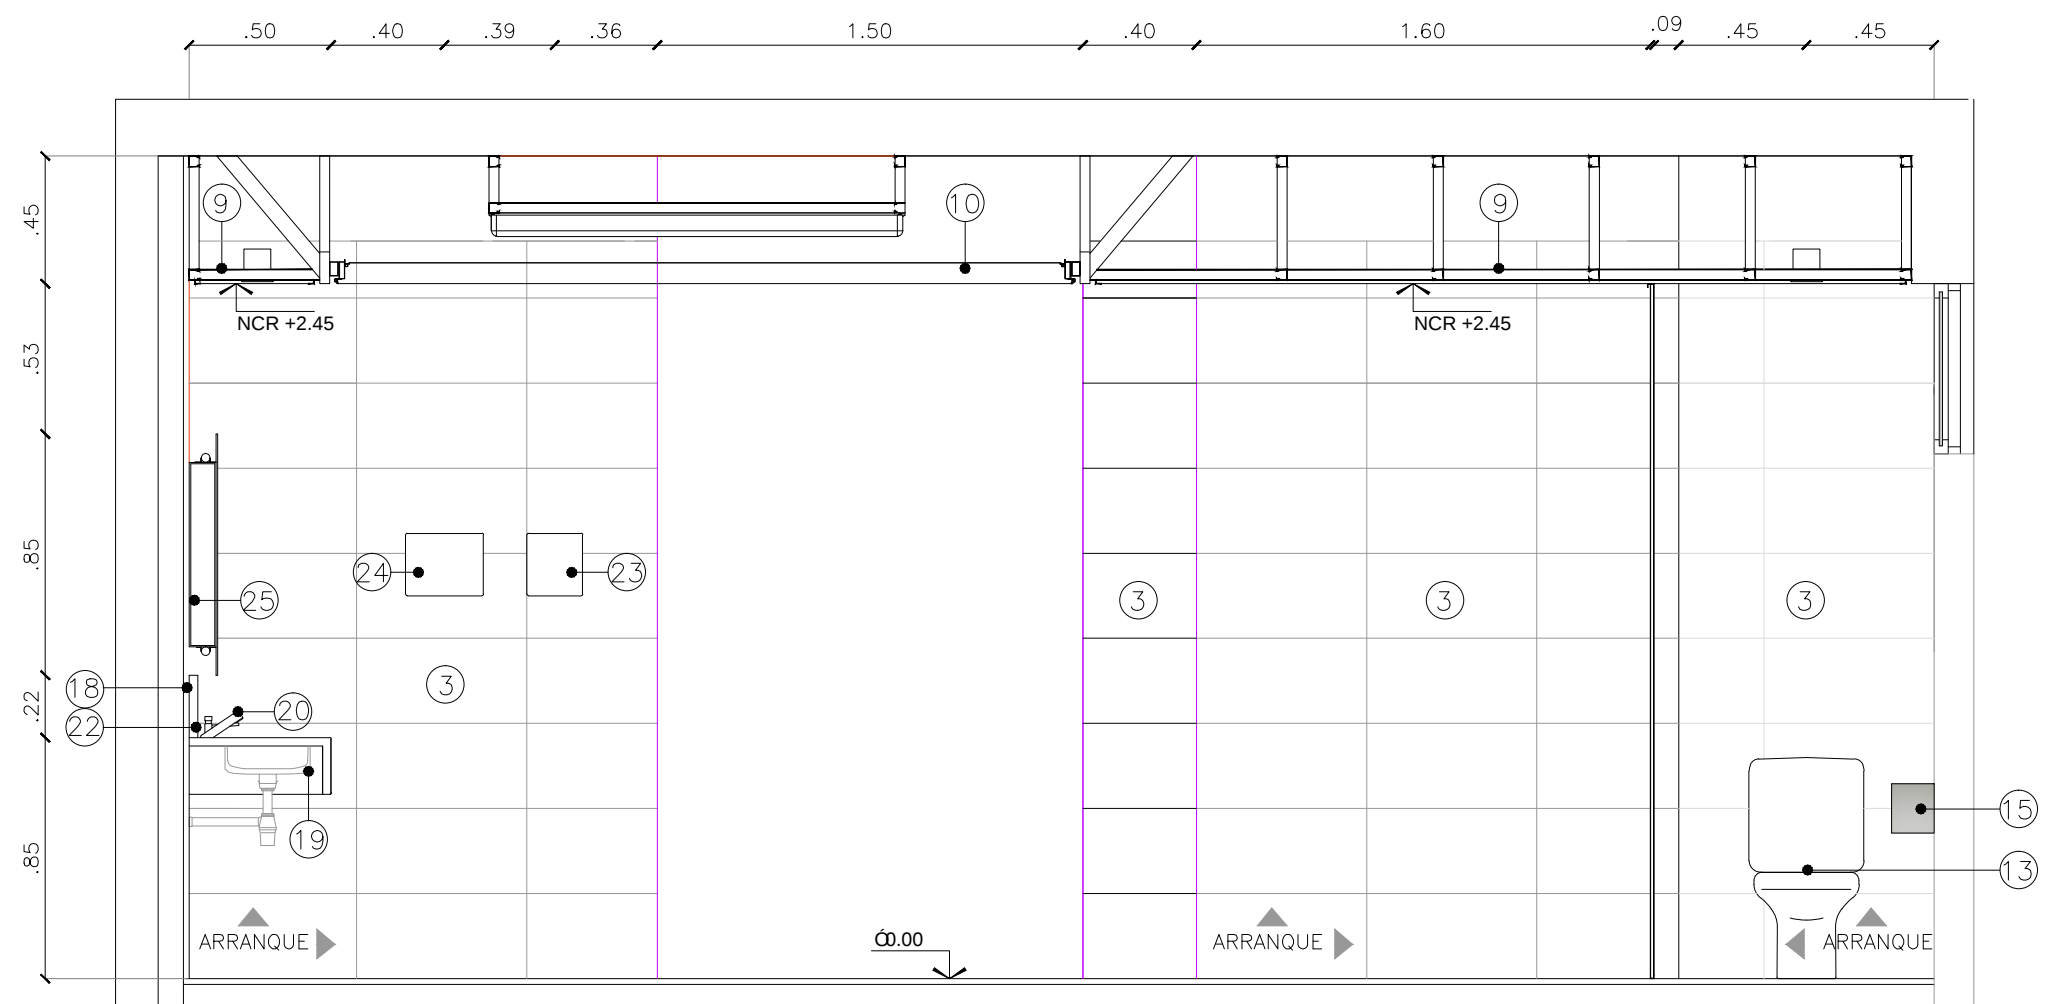

VISTA 4

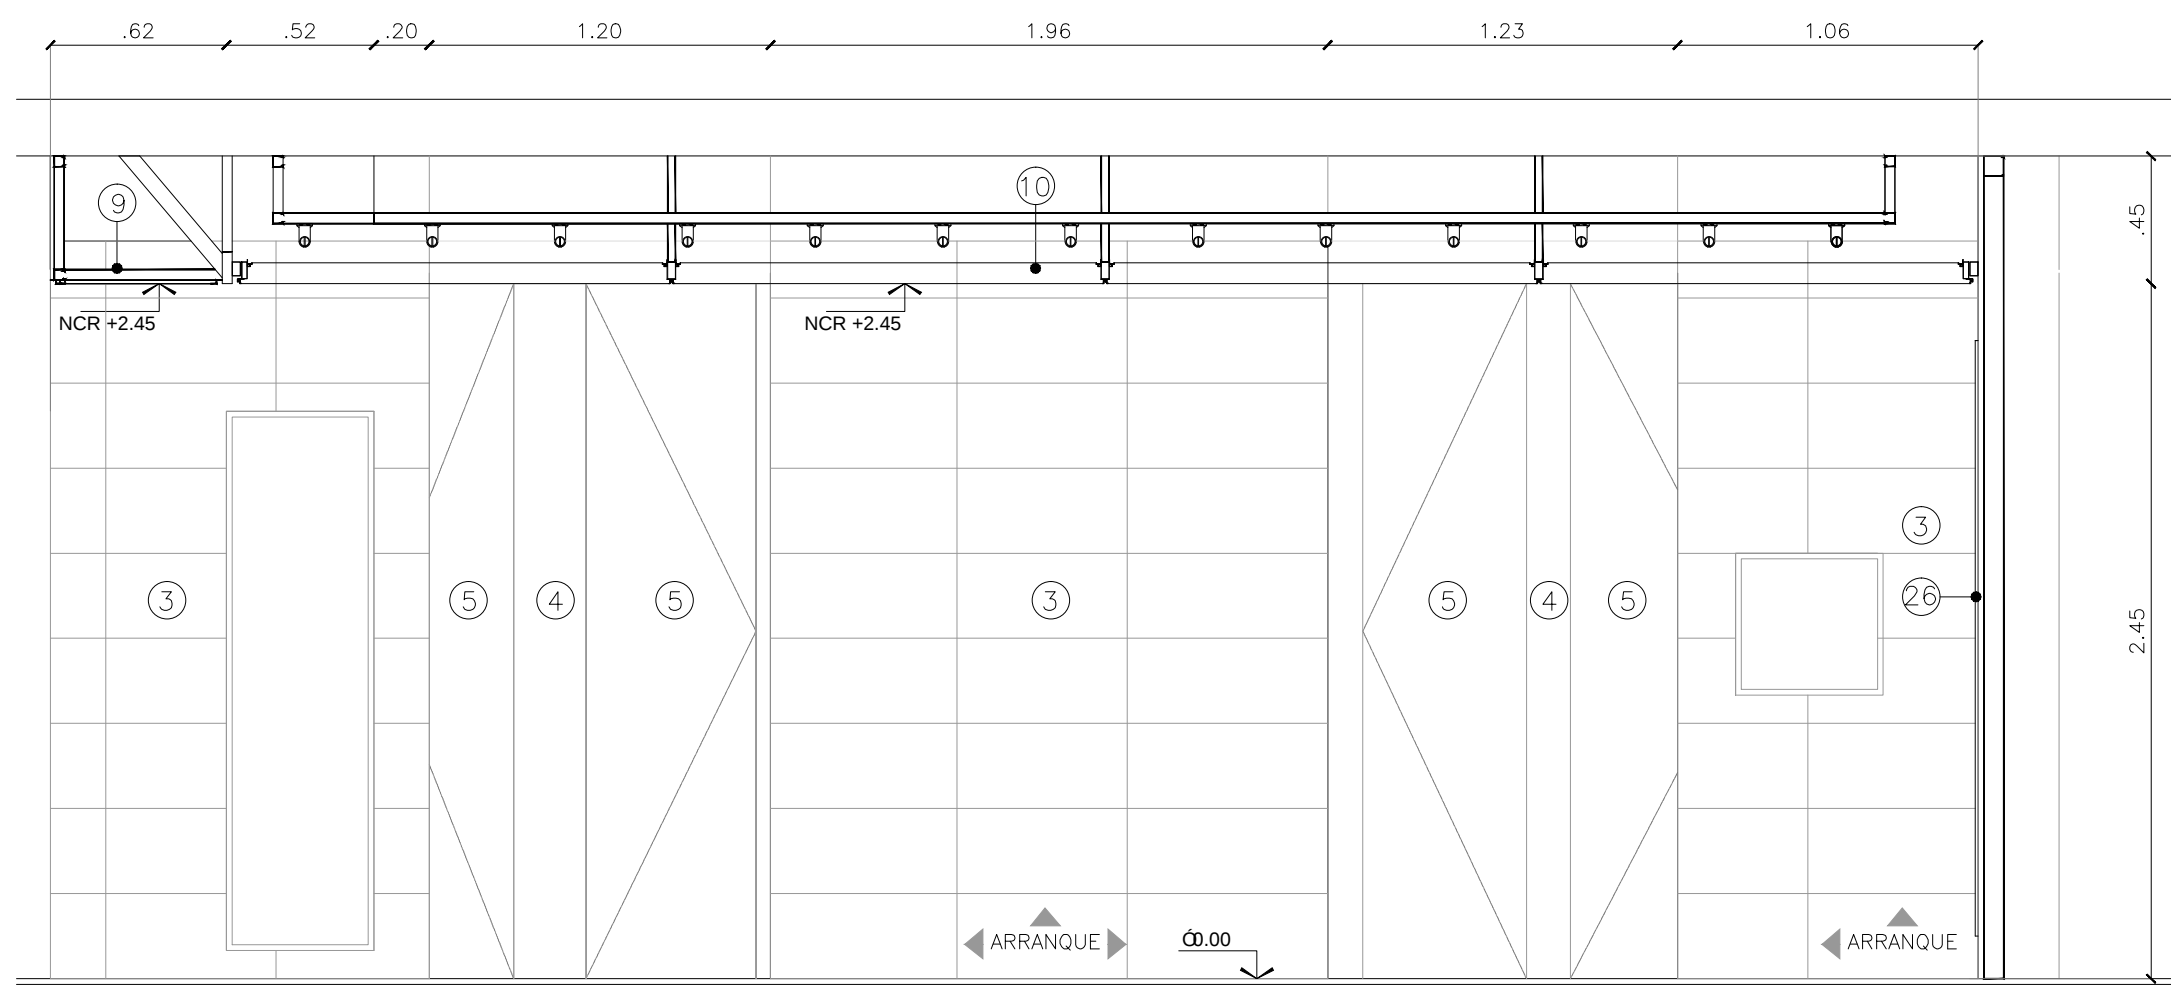

VISTA 5

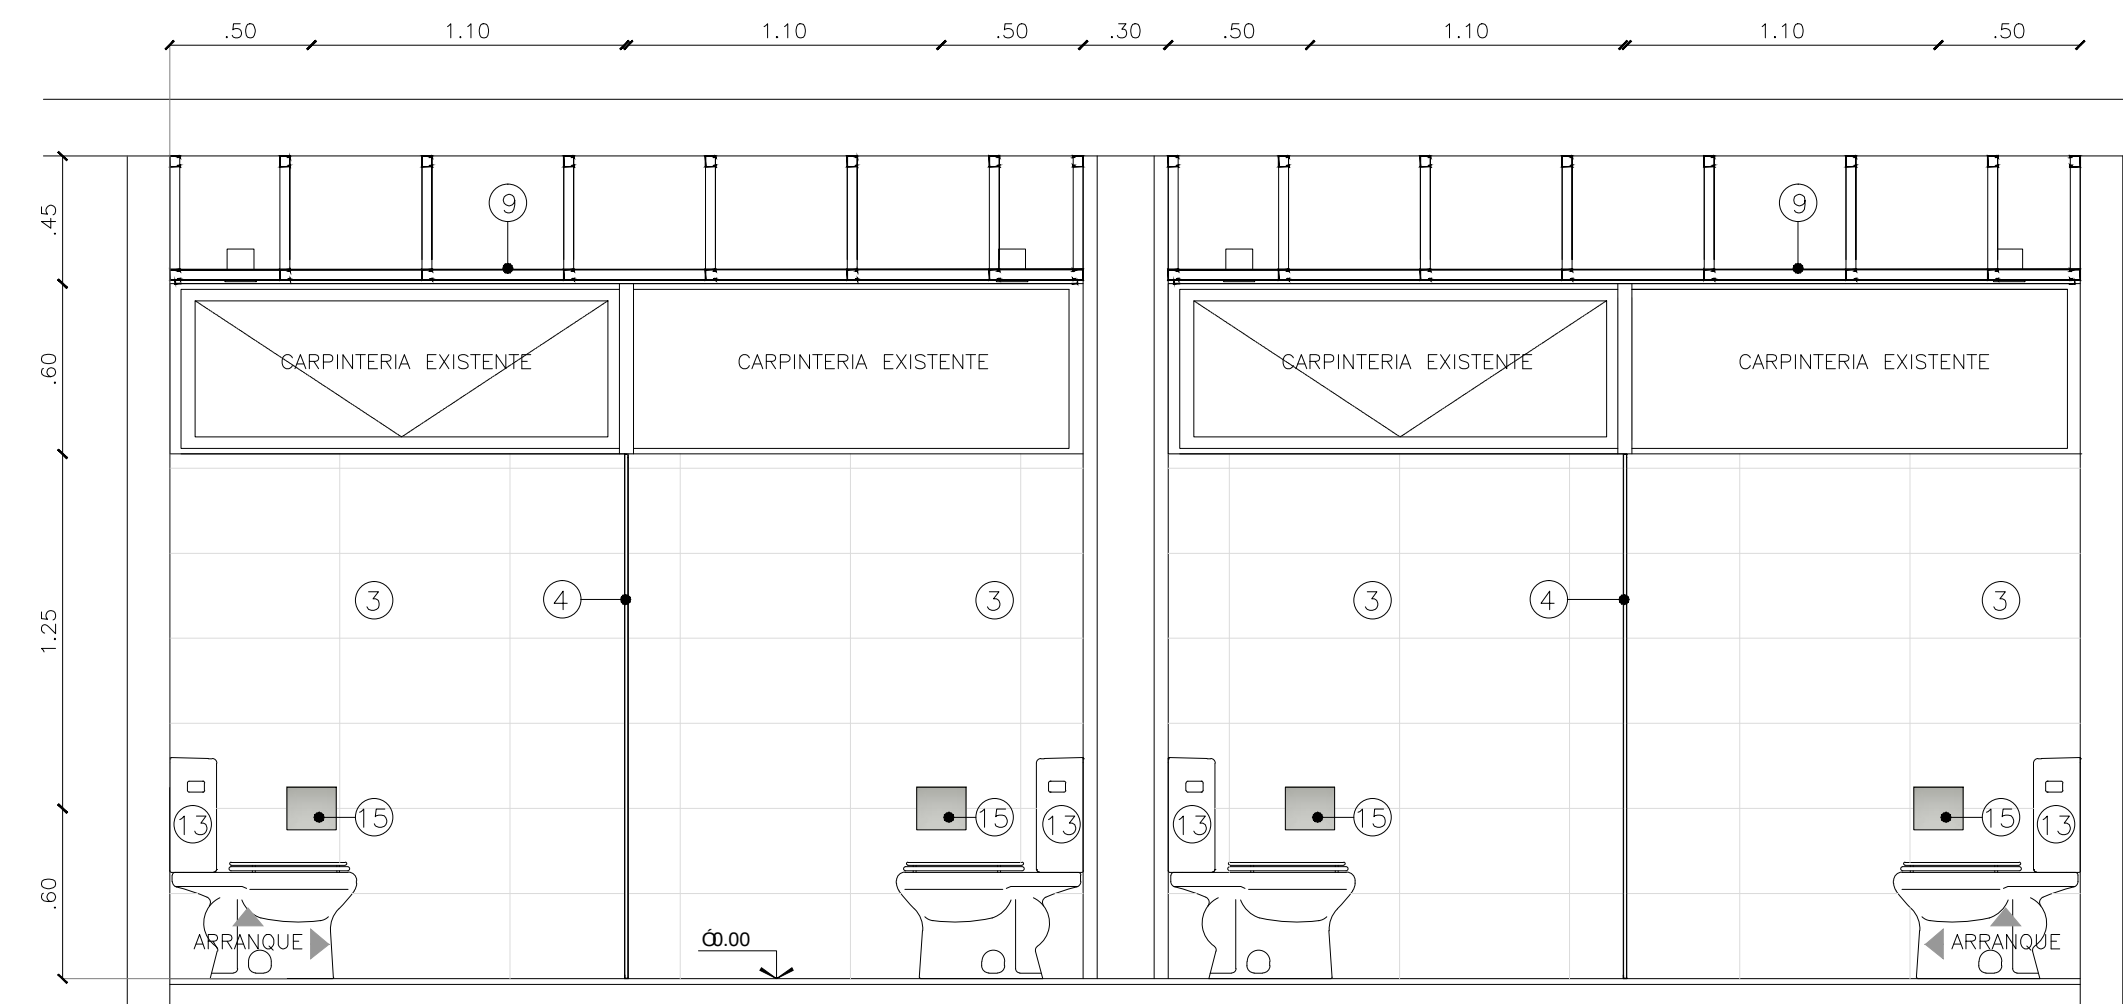

VISTA 6



Pondal Malenchini
Arquitectura & Landplanning

Intendencia Correo 802 / Av. 5200
Buenos Aires, Argentina
TEL: 4771-7663 / 7667
www.pondalmalenchini.com

QBE SEGUROS
LA BUENOS AIRES
-AV. DEL LIBERTADOR 6350 - CABA-

Av. Del Libertador 4300
CABA - BUENOS AIRES

OBSERVACIONES

No Recho Revisado

NOTAS

LAS COTAS INDICADAS FUERON CONSIDERADAS TOMANDO COMO PUNTO EL NIVEL DE PISO TERMINADO (N.P.T.) DE PLANTA BAJA. TODAS LAS DIMENSIONES, COTAS Y NIVELES SERAN VERIFICADAS POR CUENTA Y CARGO DEL CONTRATISTA POR LO QUE SE INGRESA GARANTIA DE RESPUESTA A ESTOS PUNTOS. GARANTIA A CORTOS PLAZOS. LAS COTAS INDICADAS EN ESTE PLANO SON INDICATIVAS Y DEBERAN VERIFICARSE JUNTO CON LA DIRECCION DE OBRA.

PLANO DE

PLANTA
2º PISO
DETALLE BAÑO
MUJERES

Fecha: 04/01/2013 Escala: 1:25
Número de Plano:

DS6