



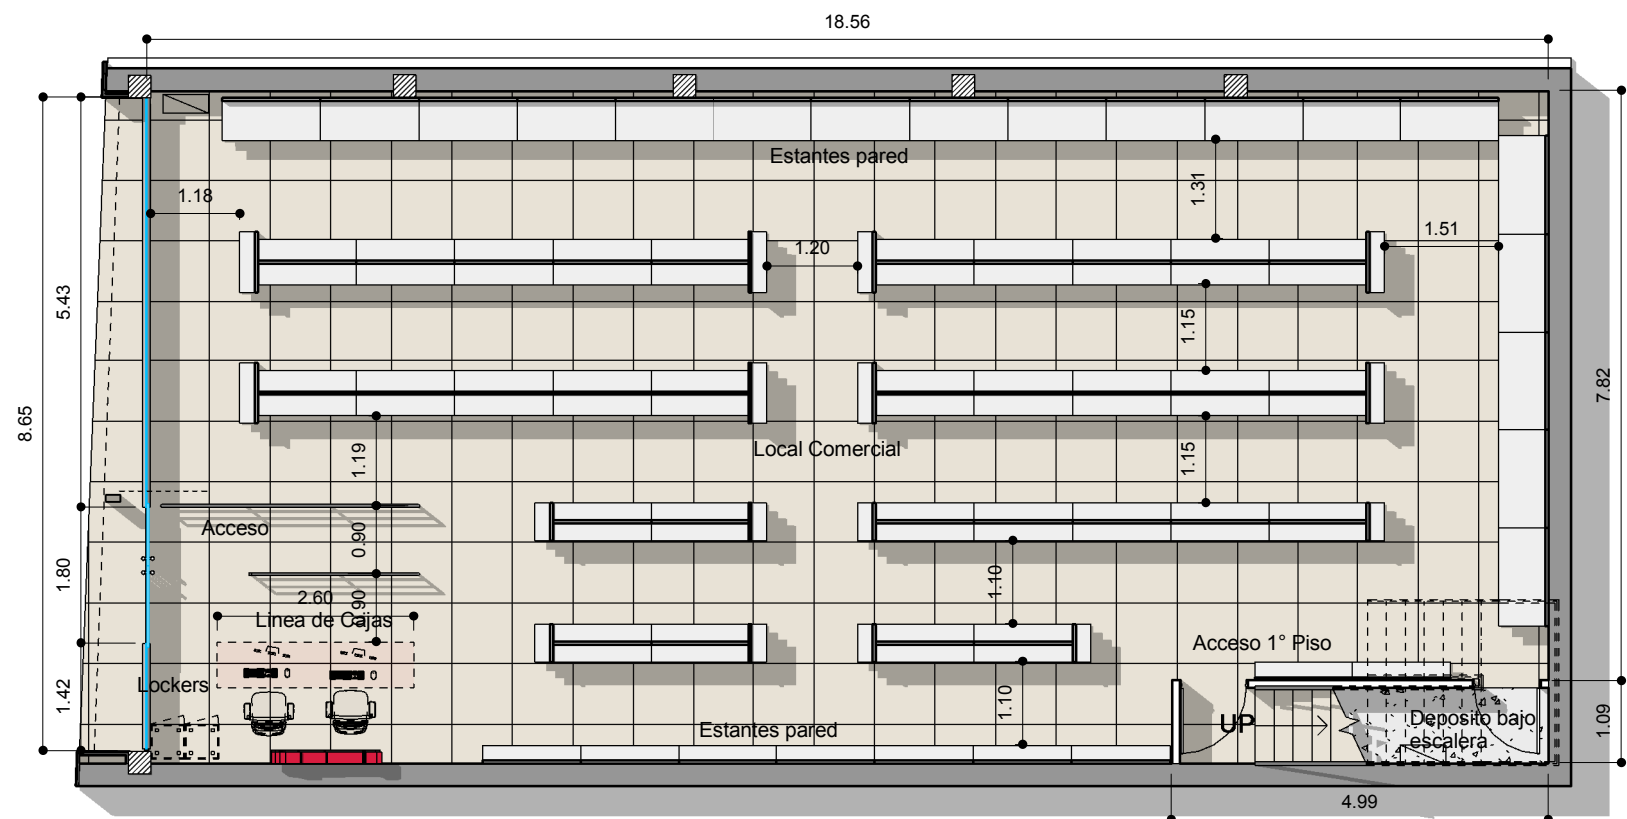

PLANTA BAJA

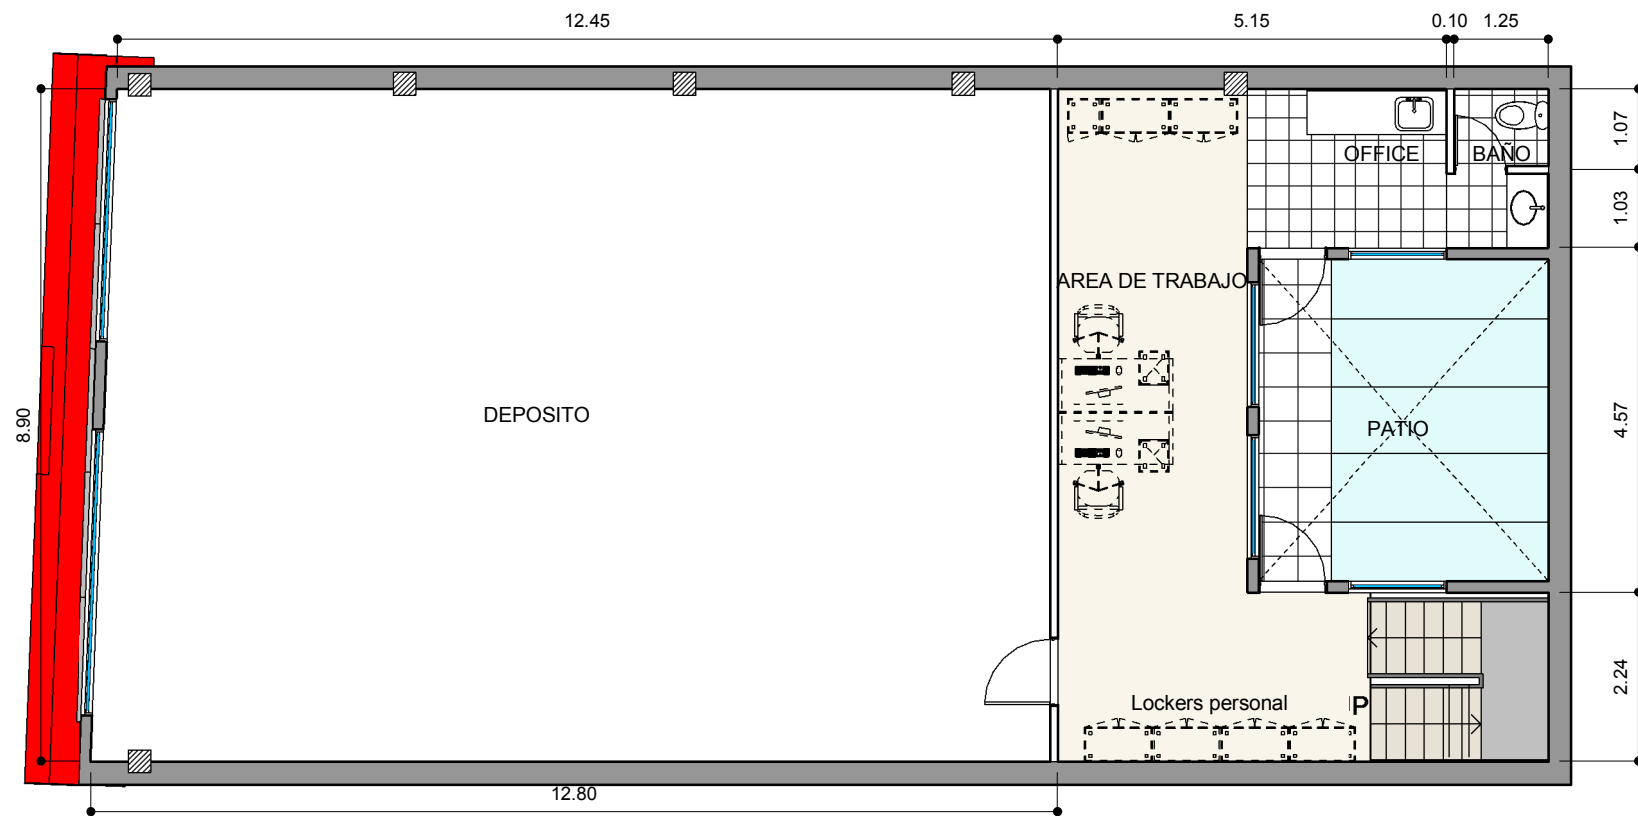

PLANTA ALTA

REFERENCIAS TABIQUERÍA

-  TABIQUE DURLOCK
-  VIDRIO SIMPLE
-  ESTRUCTURA DE H"A° EXISTENTE
-  MURO EXISTENTE

REFERENCIAS EQUIPAMIENTO

-  MELAMINA
-  GONDOLAS METALICAS
-  OPCIONALES

REFERENCIAS SOLADO

-  Porcelanato 60x60



AV JUAN B JUSTO 3151

AR
1.1

PLANO Layout
 ESCALA 1 : 100
 FECHA 29.9.14
 PROYECTISTA MG
 NOTAS APTO COTIZACION

Todas las medidas se verificarán en obra.

El proyecto y el diseño indicados en este plano son propiedad intelectual de Contract S.A. Está prohibida su utilización total o parcial sin la expresa autorización escrita de la empresa.

contract Una empresa socia del grupo PLANET
 Espacios de Trabajo

Tucumán 117 - Piso 7
 Buenos Aires - Argentina
 Tel: +54 11 4516-0722
 info@contract.com.ar
 www.contractworkplaces.com