


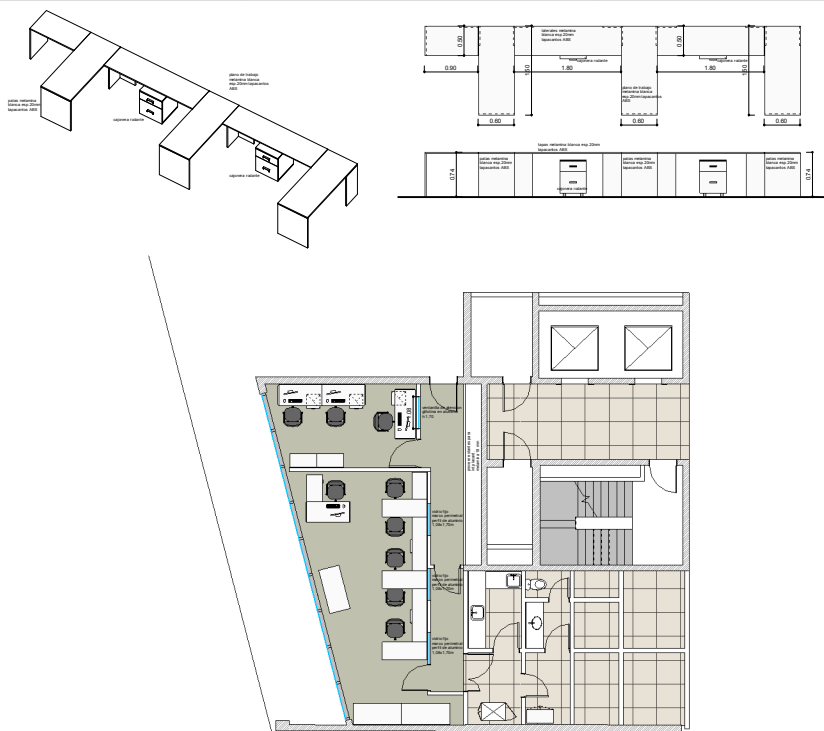

TRES DE FEBRERO 2750

AR
1.0

PLANO PLANTA BAJA
ESCALA 1:100
FECHA
PROYECTISTA
NOTAS

Todas las medidas se verificarán en obra.

El proyecto y el diseño indicados en este plano son propiedad intelectual de Contract S.A. Está prohibida su utilización total o parcial sin la expresa autorización escrita de la empresa.

contract
workplaces

Tucumán 1117 - Piso 7
Buenos Aires - Argentina
Tel: +54 11 4516 0722
info@contract.com.ar
www.contractworkplaces.com