


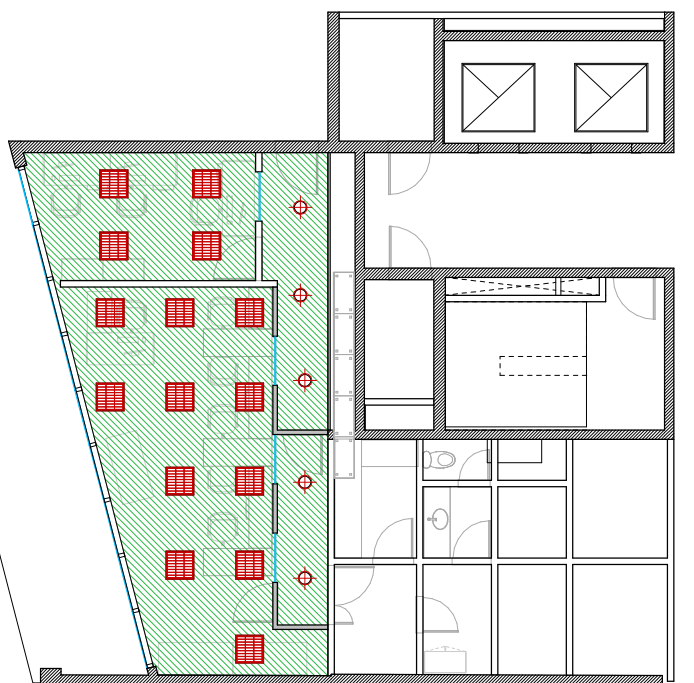

-  Durlack
-  Modular
-  Barrisol brillante
-  Barrisol translúcido

-  Altura A
-  Altura 2,60
-  Altura C
-  EXISTENTE



SUPERCIMENTO S.A.I.C.

TRES DE FEBRERO 2750

**AR
2.0**

PLANO Cielorrasos PLANTA BAJA
 ESCALA 1 : 100
 FECHA
 PROYECTISTA
 NOTAS -

Todas las medidas se verificarán en obra.

El proyecto y el diseño indicados en este plano son propiedad intelectual de Contract S.A. Está prohibida su utilización total o parcial sin la expresa autorización escrita de la empresa.

**contract
workplaces**

Tucumán 117 - Piso 7
 Buenos Aires - Argentina
 Tel: +54 11 4516-0722
 info@contract.com.ar
 www.contractworkplaces.com