

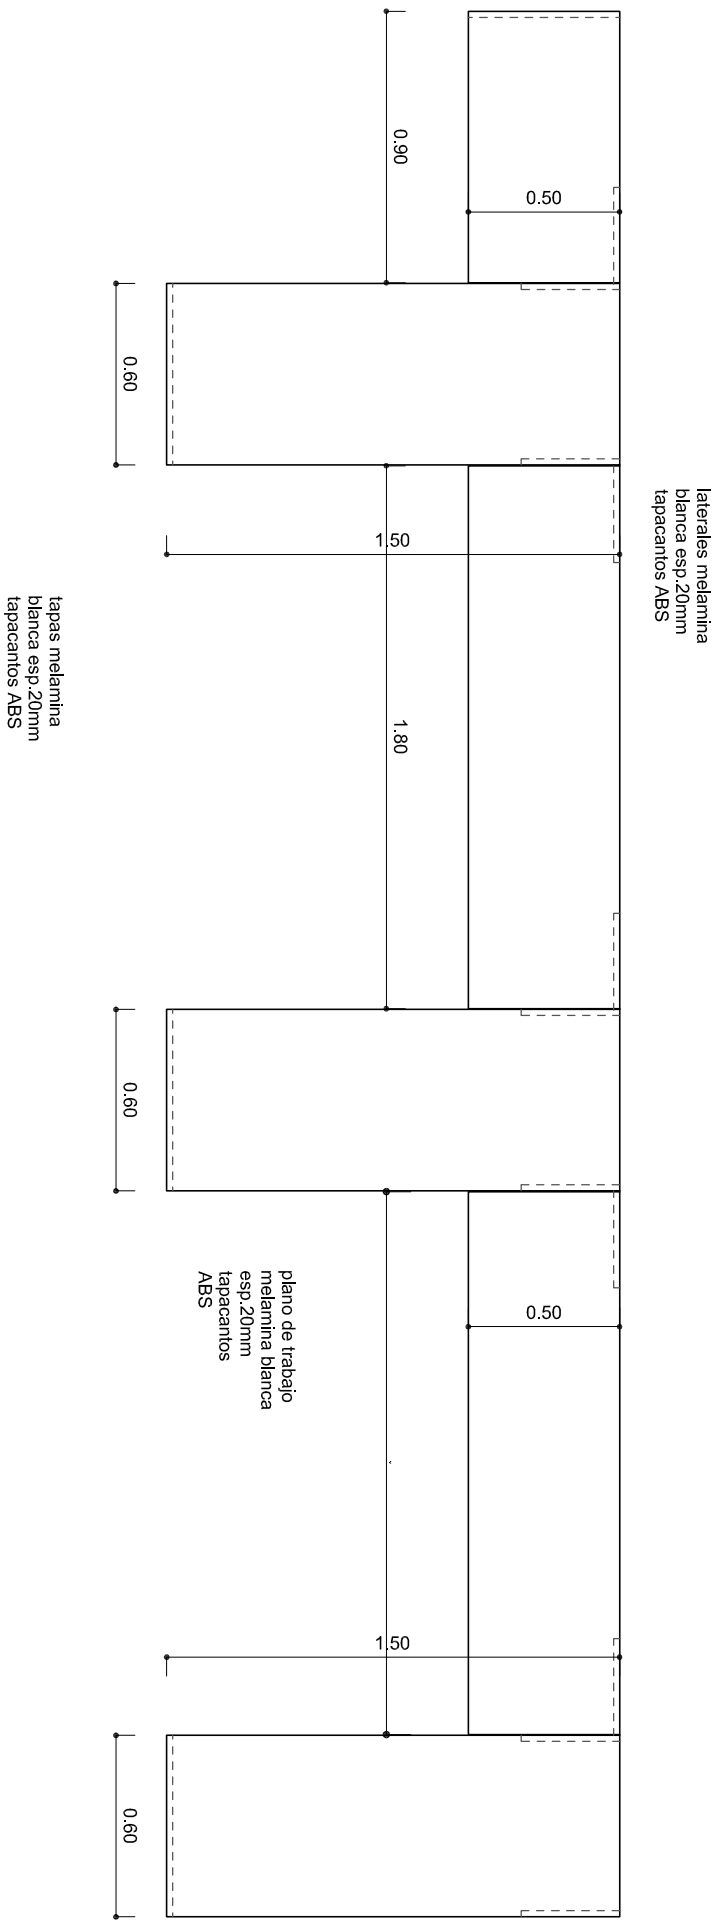
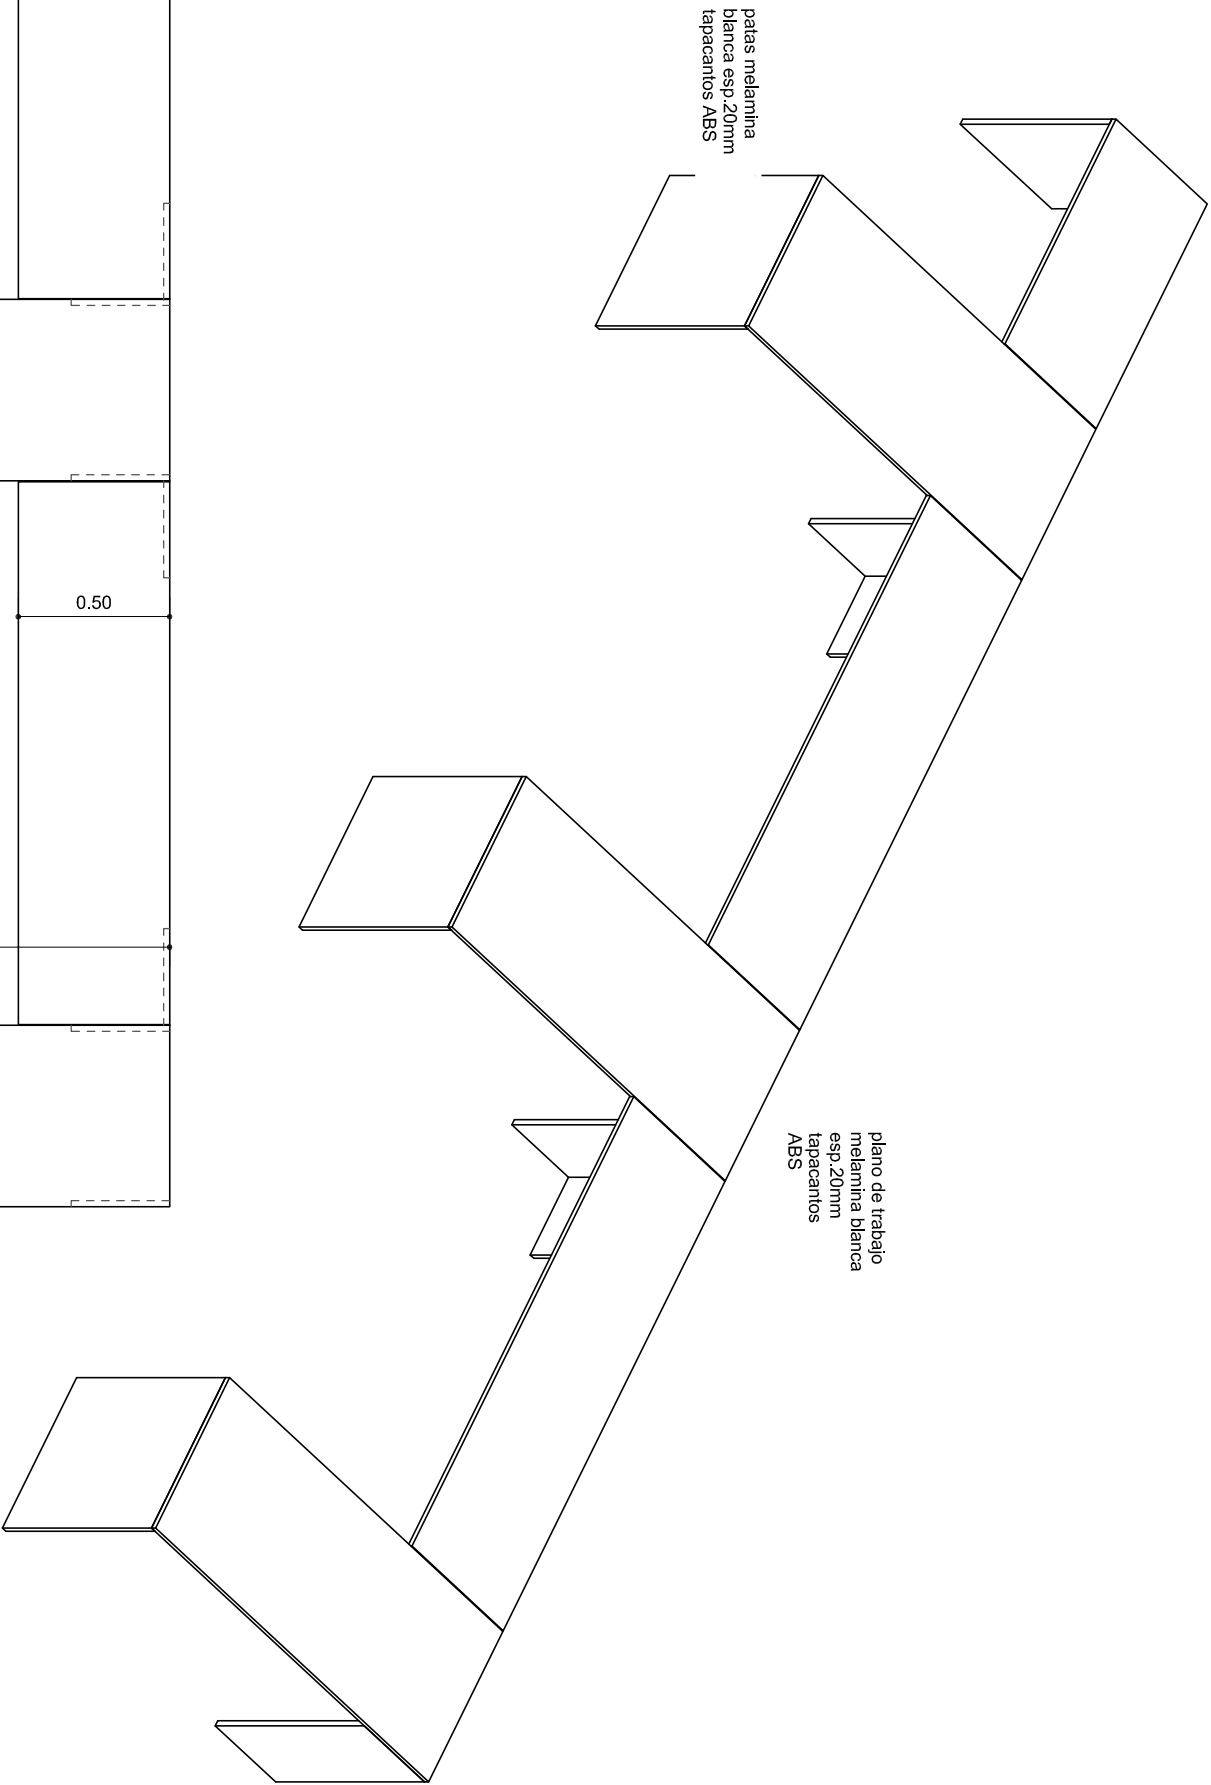


PUESTOS OPERATIVOS
UBICACIÓN: PLANTA BAJA
CANT: 1

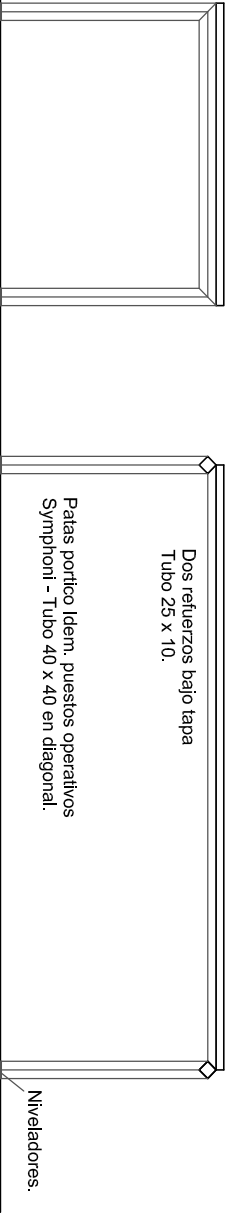

0.74								0.74
patas melamina blanca esp. 20mm tapacantos ABS								
patas melamina blanca esp. 20mm tapacantos ABS								
patas melamina blanca esp. 20mm tapacantos ABS								

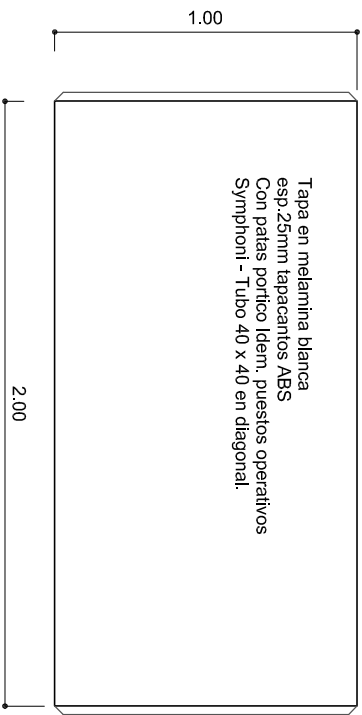

TRES DE FEBRERO 2750

ME 2/3

PLANO OPERATIVOS PB- Sº REUNION 1º P
ESCALA 1:25
FECHA 17/10/2014
PROYECTISTA OC
NOTAS -

Todas las medidas se verificarán en obra.

El proyecto y el diseño indicados en este plano son propiedad intelectual de Contract S.A. Está prohibida su utilización total o parcial sin la expresa autorización escrita de la empresa.

