


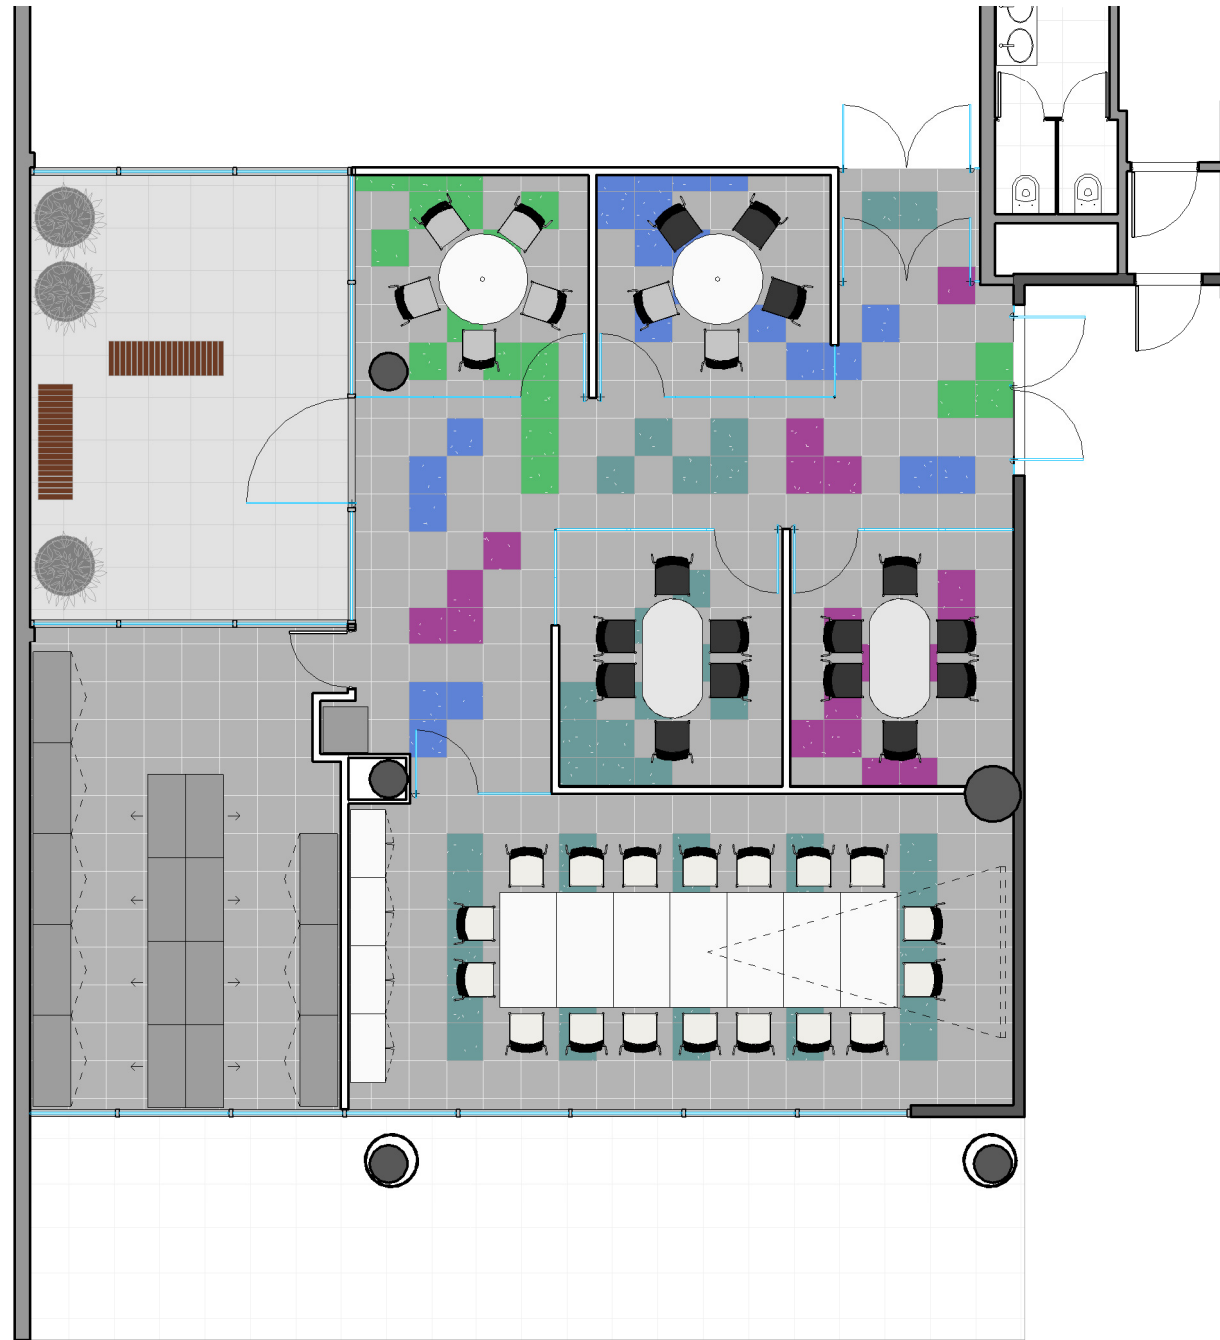

#### REFERENCIAS TABIQUERÍA

- TABIQUE DURLOCK
- VIDRIO SIMPLE
- ESTRUCTURA DE H°A° EXISTENTE
- MURO EXISTENTE

#### REFERENCIAS SOLADO

- ALFOMBRA MODULAR DESSO  
LINEA FIRTS - CODIGO 966  
(COLOCADA EN DAMERO)
- ALFOMBRA MODULAR DESSO  
LINEA X STREP - CODIGO ENVIDE 60F
- ALFOMBRA MODULAR DESSO  
LINEA X STREP - CODIGO PURPLE 41F
- ALFOMBRA MODULAR DESSO  
LINEA X STREP - CODIGO LAGOON 65F
- ALFOMBRA MODULAR DESSO  
LINEA X STREP - CODIGO COBALT 50F



ECHEVERRIA 1050

AR  
1.1

|             |                     |
|-------------|---------------------|
| PLANO       | LAYOUT EQUIPAMIENTO |
| ESCALA      | 1 : 100             |
| FECHA       | 1/09/2015           |
| PROYECTISTA | MJT                 |
| NOTAS       | PLANTA BAJA         |

*Todas las medidas se verificarán en obra.*

El proyecto y el diseño indicados en este plano son propiedad intelectual de Contract S.A. Está prohibida su utilización total o parcial sin la expresa autorización escrita de la empresa.

**contract**  
workplaces

Tucumán 117 - Piso 7  
Buenos Aires - Argentina  
Tel: +54 11 4516-0722  
info@contract.com.ar  
www.contractworkplaces.com