


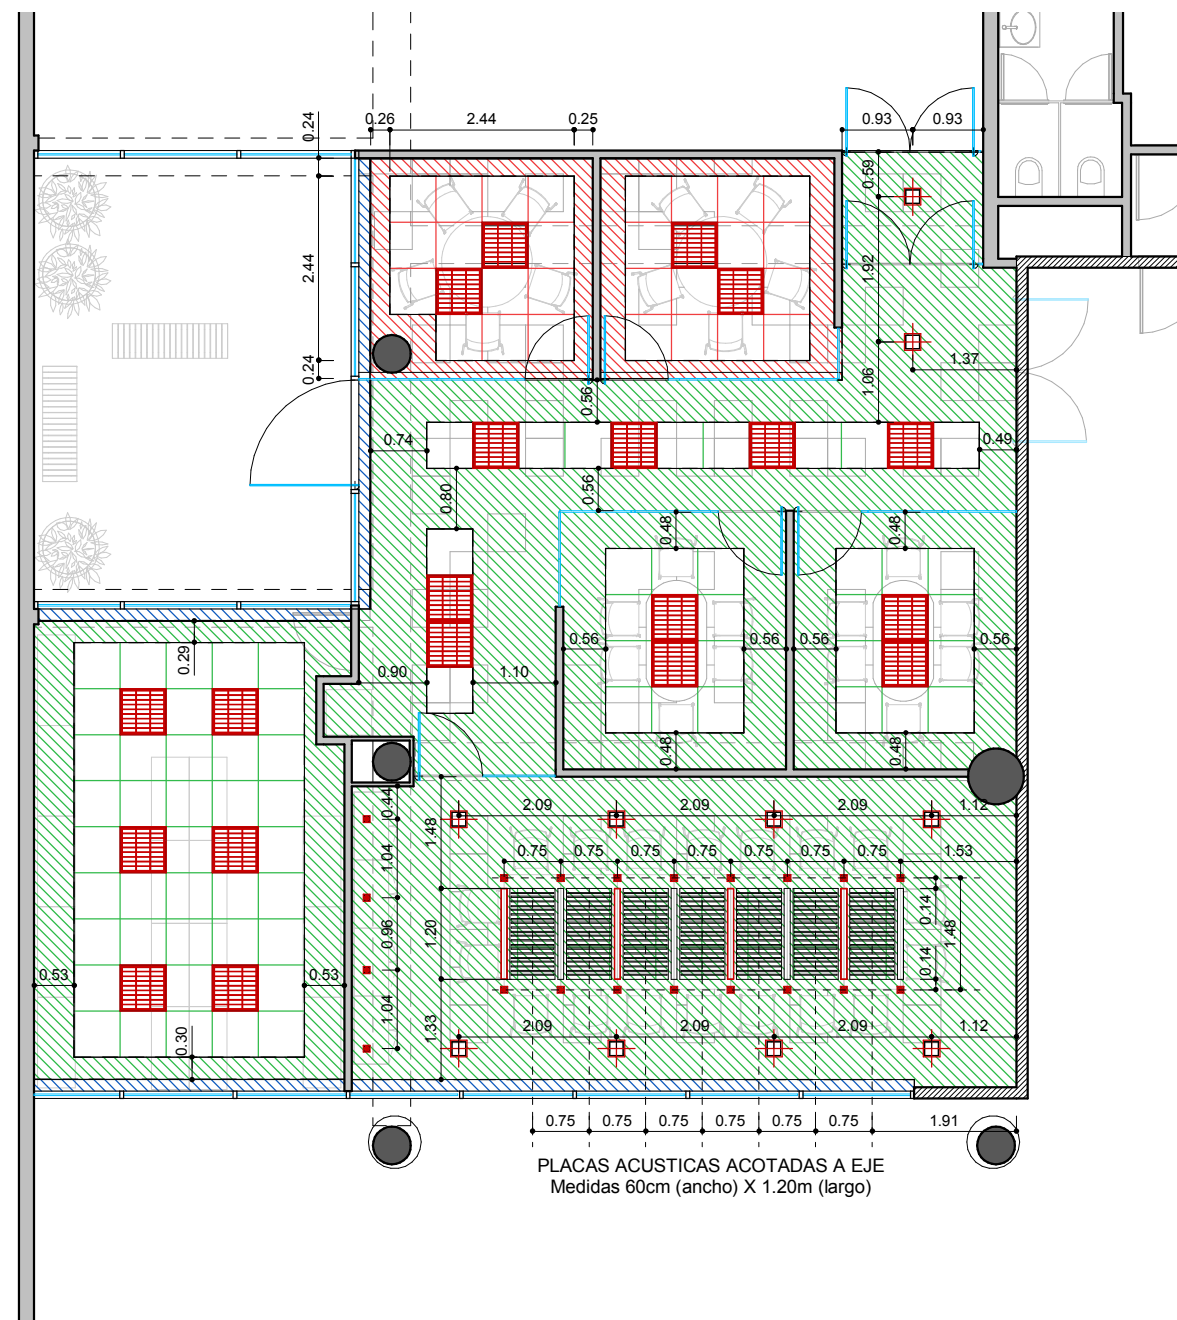

PLACAS ACUSTICAS ACOTADAS A EJE
Medidas 60cm (ancho) X 1.20m (largo)

REFERENCIAS CIELORRASO

-  CIELORRASO CONTINUO NUEVO
H=2.40m
-  CIELORRASO MODULAR NUEVO
H=2.40m
-  CIELORRASO CONTINUO NUEVO
H=2.60m
-  CIELORRASO MODULAR NUEVO
H=2.60m
-  PLACA CLEaneo AKUSTIK
SLOTLINE H=2.60m

REFERENCIAS ALTURAS

-  CIELORRASO H=2.40m
-  CIELORRASO H=2.60m
-  CAJON CORTINERO H=2.67m

REFERENCIAS ARTEFACTOS

-  ARTEFACTO MODULAR 3X36W -
MODELO OFFICE -
Doble parabolico antideslumbrante
Medidas 61cm x 61cm
-  ARTEFACTO DE EMBUTIR
CUADRADO 2x26W - MODELO SIMA
Con difusor de vidrio satinado
Medidas 20cm X20cm
-  ARTEFACTO DE EMBUTIR
CUADRADO 1x50W- MODELO TYR
Con vidrio satinado
Medidas 800cm X 800cm
-  ARTEFACTO DE EMBUTIR LINEAL-Largo
1.20m - Con difusor de vidrio satinado



ECHEVERRIA 1050

OB
2.3

PLANO CIELORRASO
ESCALA 1 : 100
FECHA 1/09/2015
PROYECTISTA MJT
NOTAS PLANTA BAJA

Todas las medidas se verificarán en obra.

El proyecto y el diseño indicados en este plano son propiedad intelectual de Contract S.A. Está prohibida su utilización total o parcial sin la expresa autorización escrita de la empresa.

contract
workplaces

Tucumán 117 - Piso 7
Buenos Aires - Argentina
Tel: +54 11 4516-0722
info@contract.com.ar
www.contractworkplaces.com