


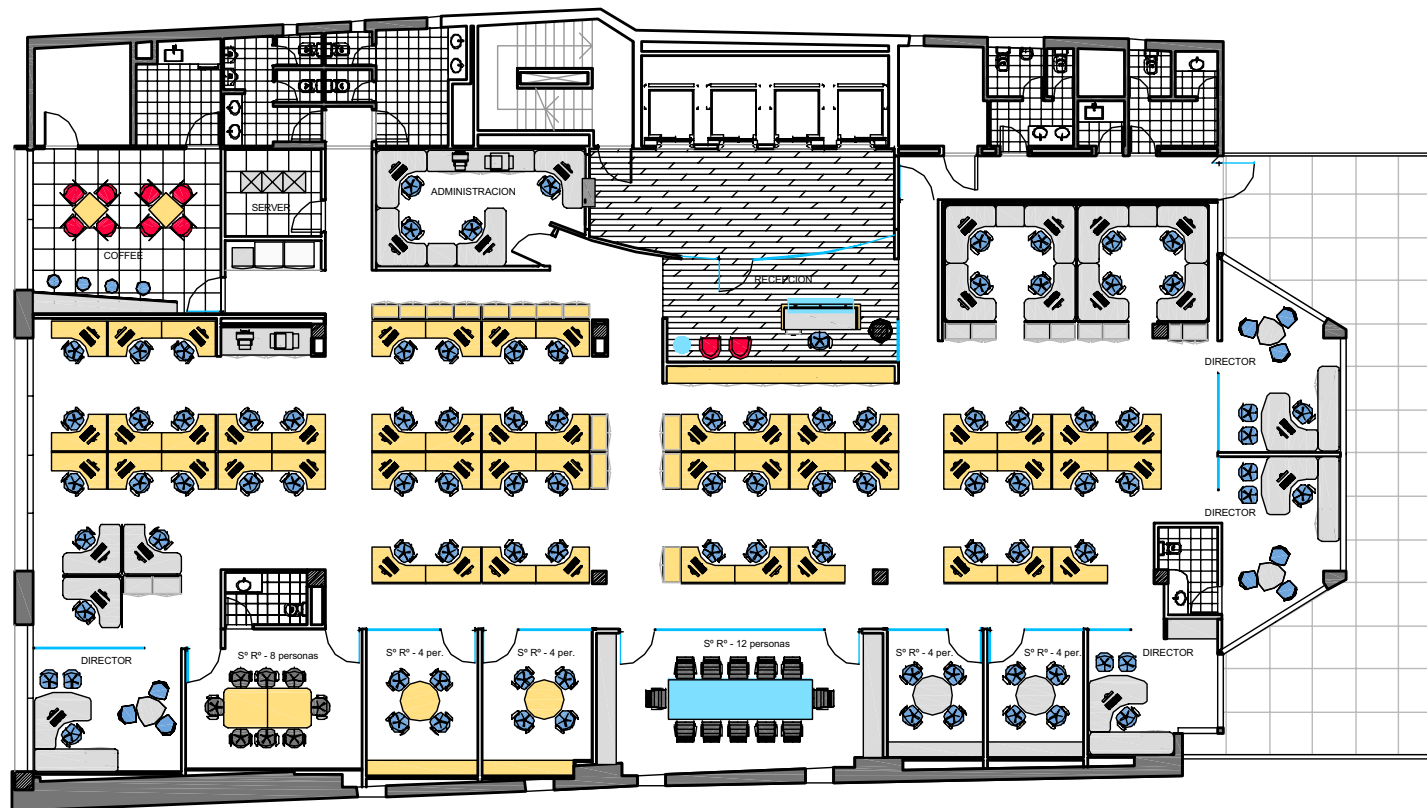

UBICACIÓN: PERU 143 - PSD 12

REFERENCIAS MATERIALIDAD EQUIPAMIENTO

ITEM

-  VIDRIO
-  LAMINADO GRIS CENIZA
-  MADERA
-  SILLONES
-  SILLA 1 (OPERATIVA)
-  SILLA 2 (JERARQUICA)

REFERENCIAS TABIQUERIA

ITEM

-  PANEL VIDRIADO SIMPLE
Vidrio float, espesor 10 mm, carpintería de aluminio
-  TABIQUE DURLOCK - Espesor 10 cm
-  MAMPUESTERIA EXISTENTE
-  ESTRUCTURA DE 14" A"

PLANO: TEST FIT
 ESCALA: 1:100
 FECHA: 13 DE JUNIO DE 2006
 PROYECTISTA: FW
 ARCHIVO: BUM_PER_EQ_P12_01_V04.DWG
 XREF: BUM_PER_BA_P12_01_V03.DWG
 NOTAS: APTO COTIZACIÓN
 TODAS LAS MEDIDAS SE VERIFICARAN EN OBRA

El proyecto y el diseño indicados en este plano son propiedad intelectual de Contract Rent S.A. Esta prohibido su utilización total o parcial sin la expresa autorización escrita de la empresa.

contract

CONTRACT ARGENTINA
 Tucumán 117 7º Piso (C1048AAC)
 Buenos Aires - Argentina
 Tel / Fax : 54 (1) 4510-0722
 info@contract.com.ar
 www.contract.com.ar