


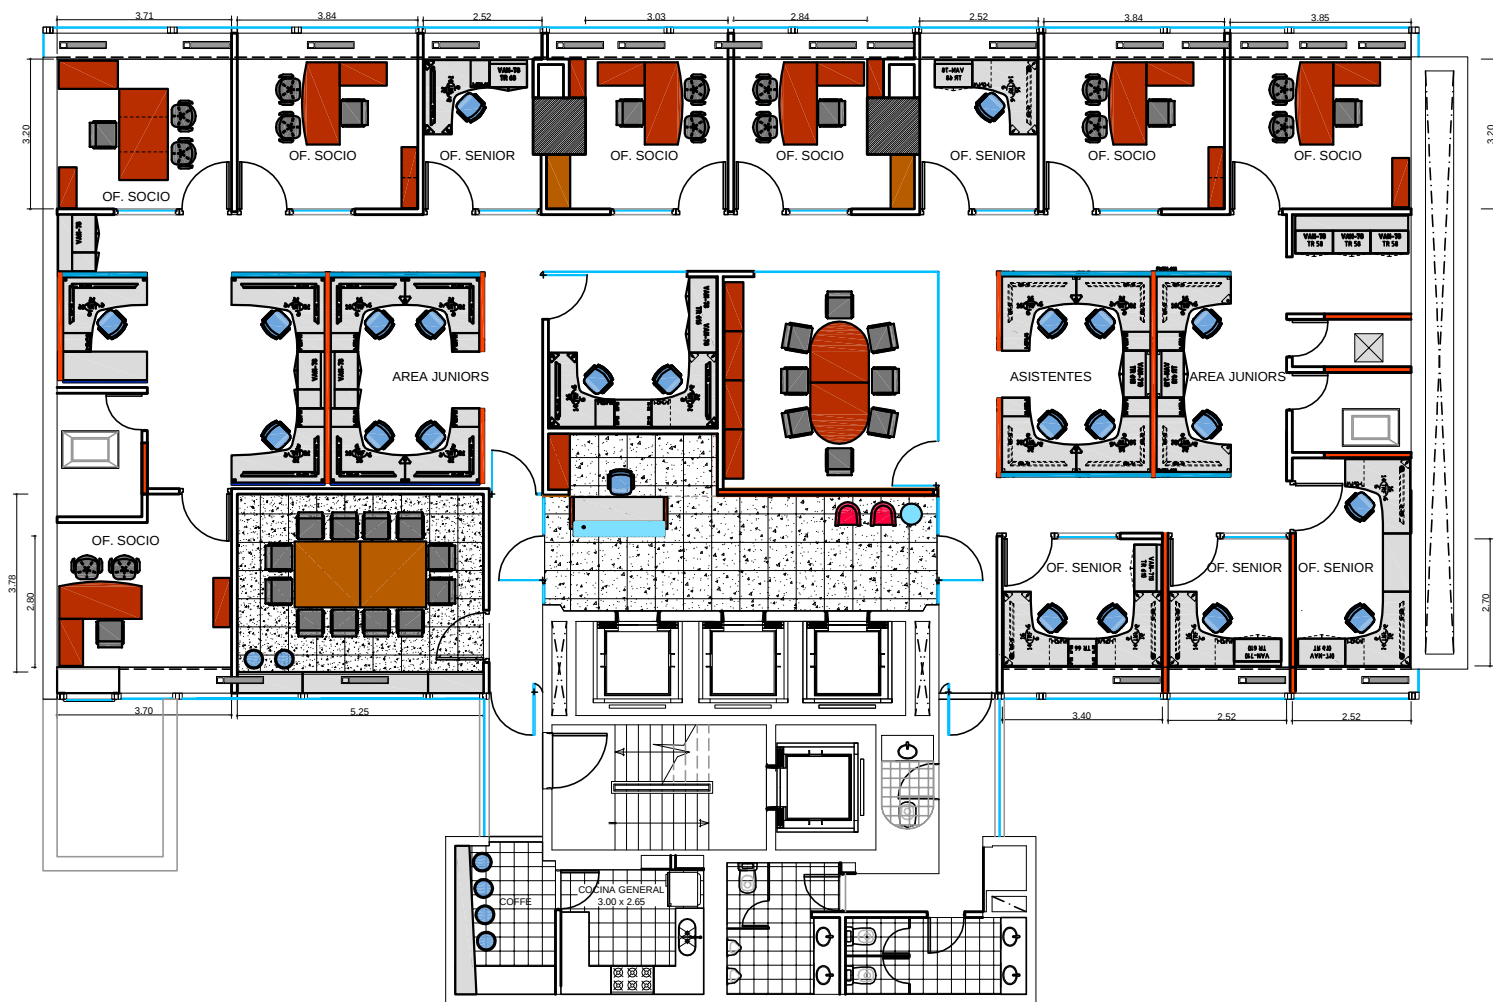

N Nicholson y Cano
C ABOGADOS

UBICACIÓN: PISO 13°


REFERENCIAS EQUIPAMIENTO

ITEM



REFERENCIAS PANELETERIA - EQUIPAMIENTO

ITEM

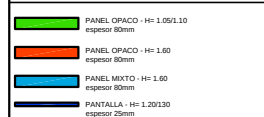

REFERENCIAS TABIQUERIA

ITEM



REFERENCIAS SOLADOS

ITEM



PLANO: LAY OUT ARQUITECTURA

ESCALA: 1:75

FECHA: 10-05-07

PROYECTISTA: FM

ARCHIVO: NYC_SMA_DO_ED_P13_01_V02.DWG

XREF: NYC_SMA_BA_P13_01_V07.DWG

NOTAS: APTO COTIZACION

TODAS LAS MEDIDAS SE VERIFICARAN EN OBRA

El proyecto y el diseño indicados en este plano son propiedad intelectual de Contract Rent S.A. Esta prohibido su utilizacion total o parcial sin la expresa autorizacion escrita de la empresa.

contract
CONTRACT ARGENTINA
Tucuman 117 7° Piso (C1048AAC)
Buenos Aires - Argentina
Tel. / Fax : 54 (11) 4516-0722
info@contract.com.ar
www.contract.com.ar