



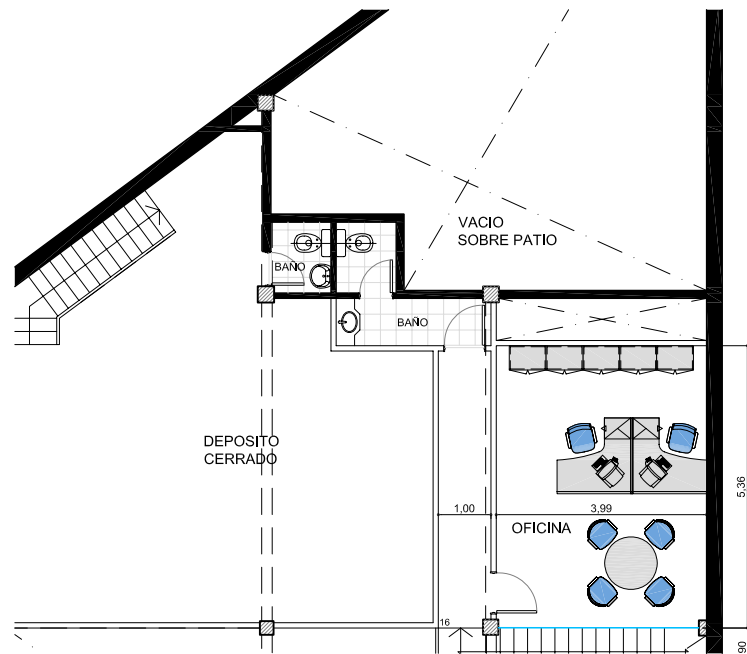

PLANTA
ENTREPISO

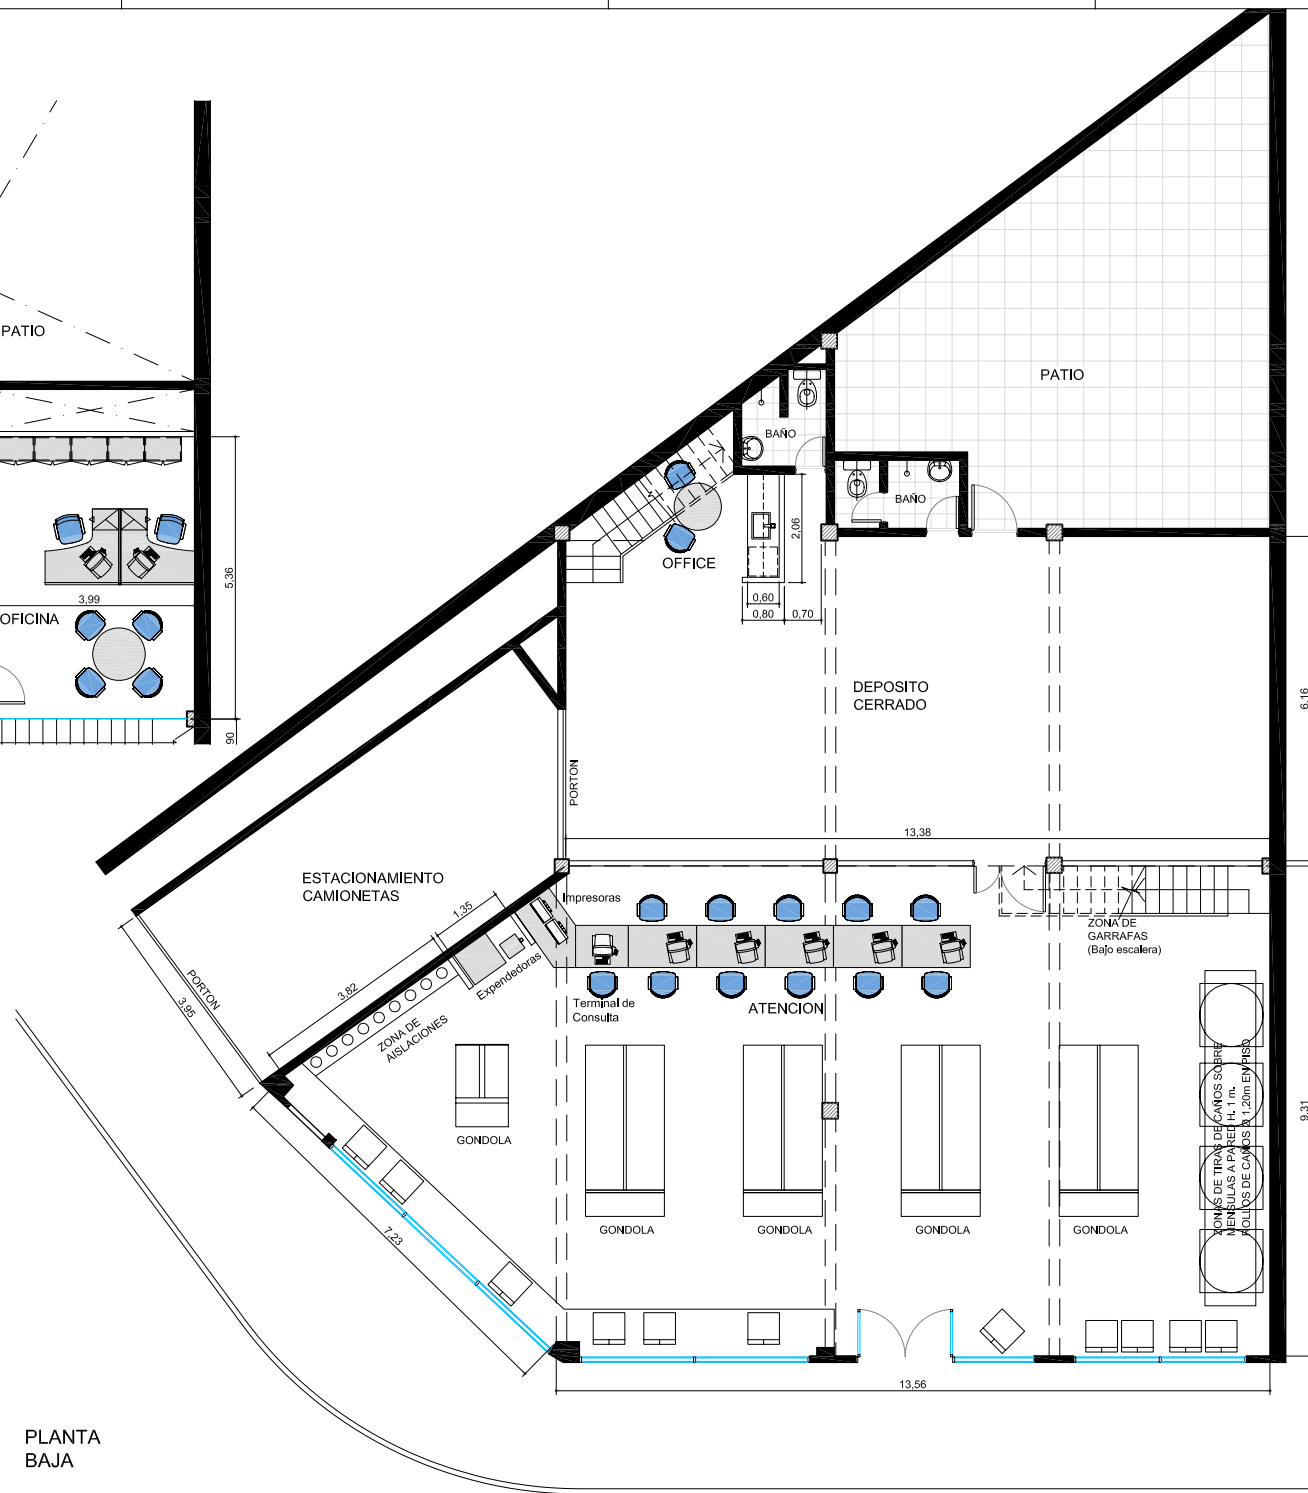

PLANTA
BAJA



UBICACION: Av. PERON 6993

PLANO: LAY OUT ARQUITECTURA
ESCALA: 1:50
FECHA: 02-07-07
PROYECTISTA: AM
ARCHIVO: CAR_PER_EQU_P00-01_V01
XREF: CAR_PER_BAS_P00-01_V01
NOTAS:
TODAS LAS MEDIDAS SE VERIFICARAN EN OBRA

El proyecto y el diseño indicados en este plano son propiedad intelectual de Contract Rent S.A. Esta prohibida su utilizacion total o parcial sin la expresa autorizacion escrita de la empresa.

contract
CONTRACT ARGENTINA
Tucuman 117 7° Piso (C1046AAC)
Buenos Aires - Argentina
Tel. / Fax : 54 (11) 4516-0722
Info@contract.com.ar
www.contract.com.ar