


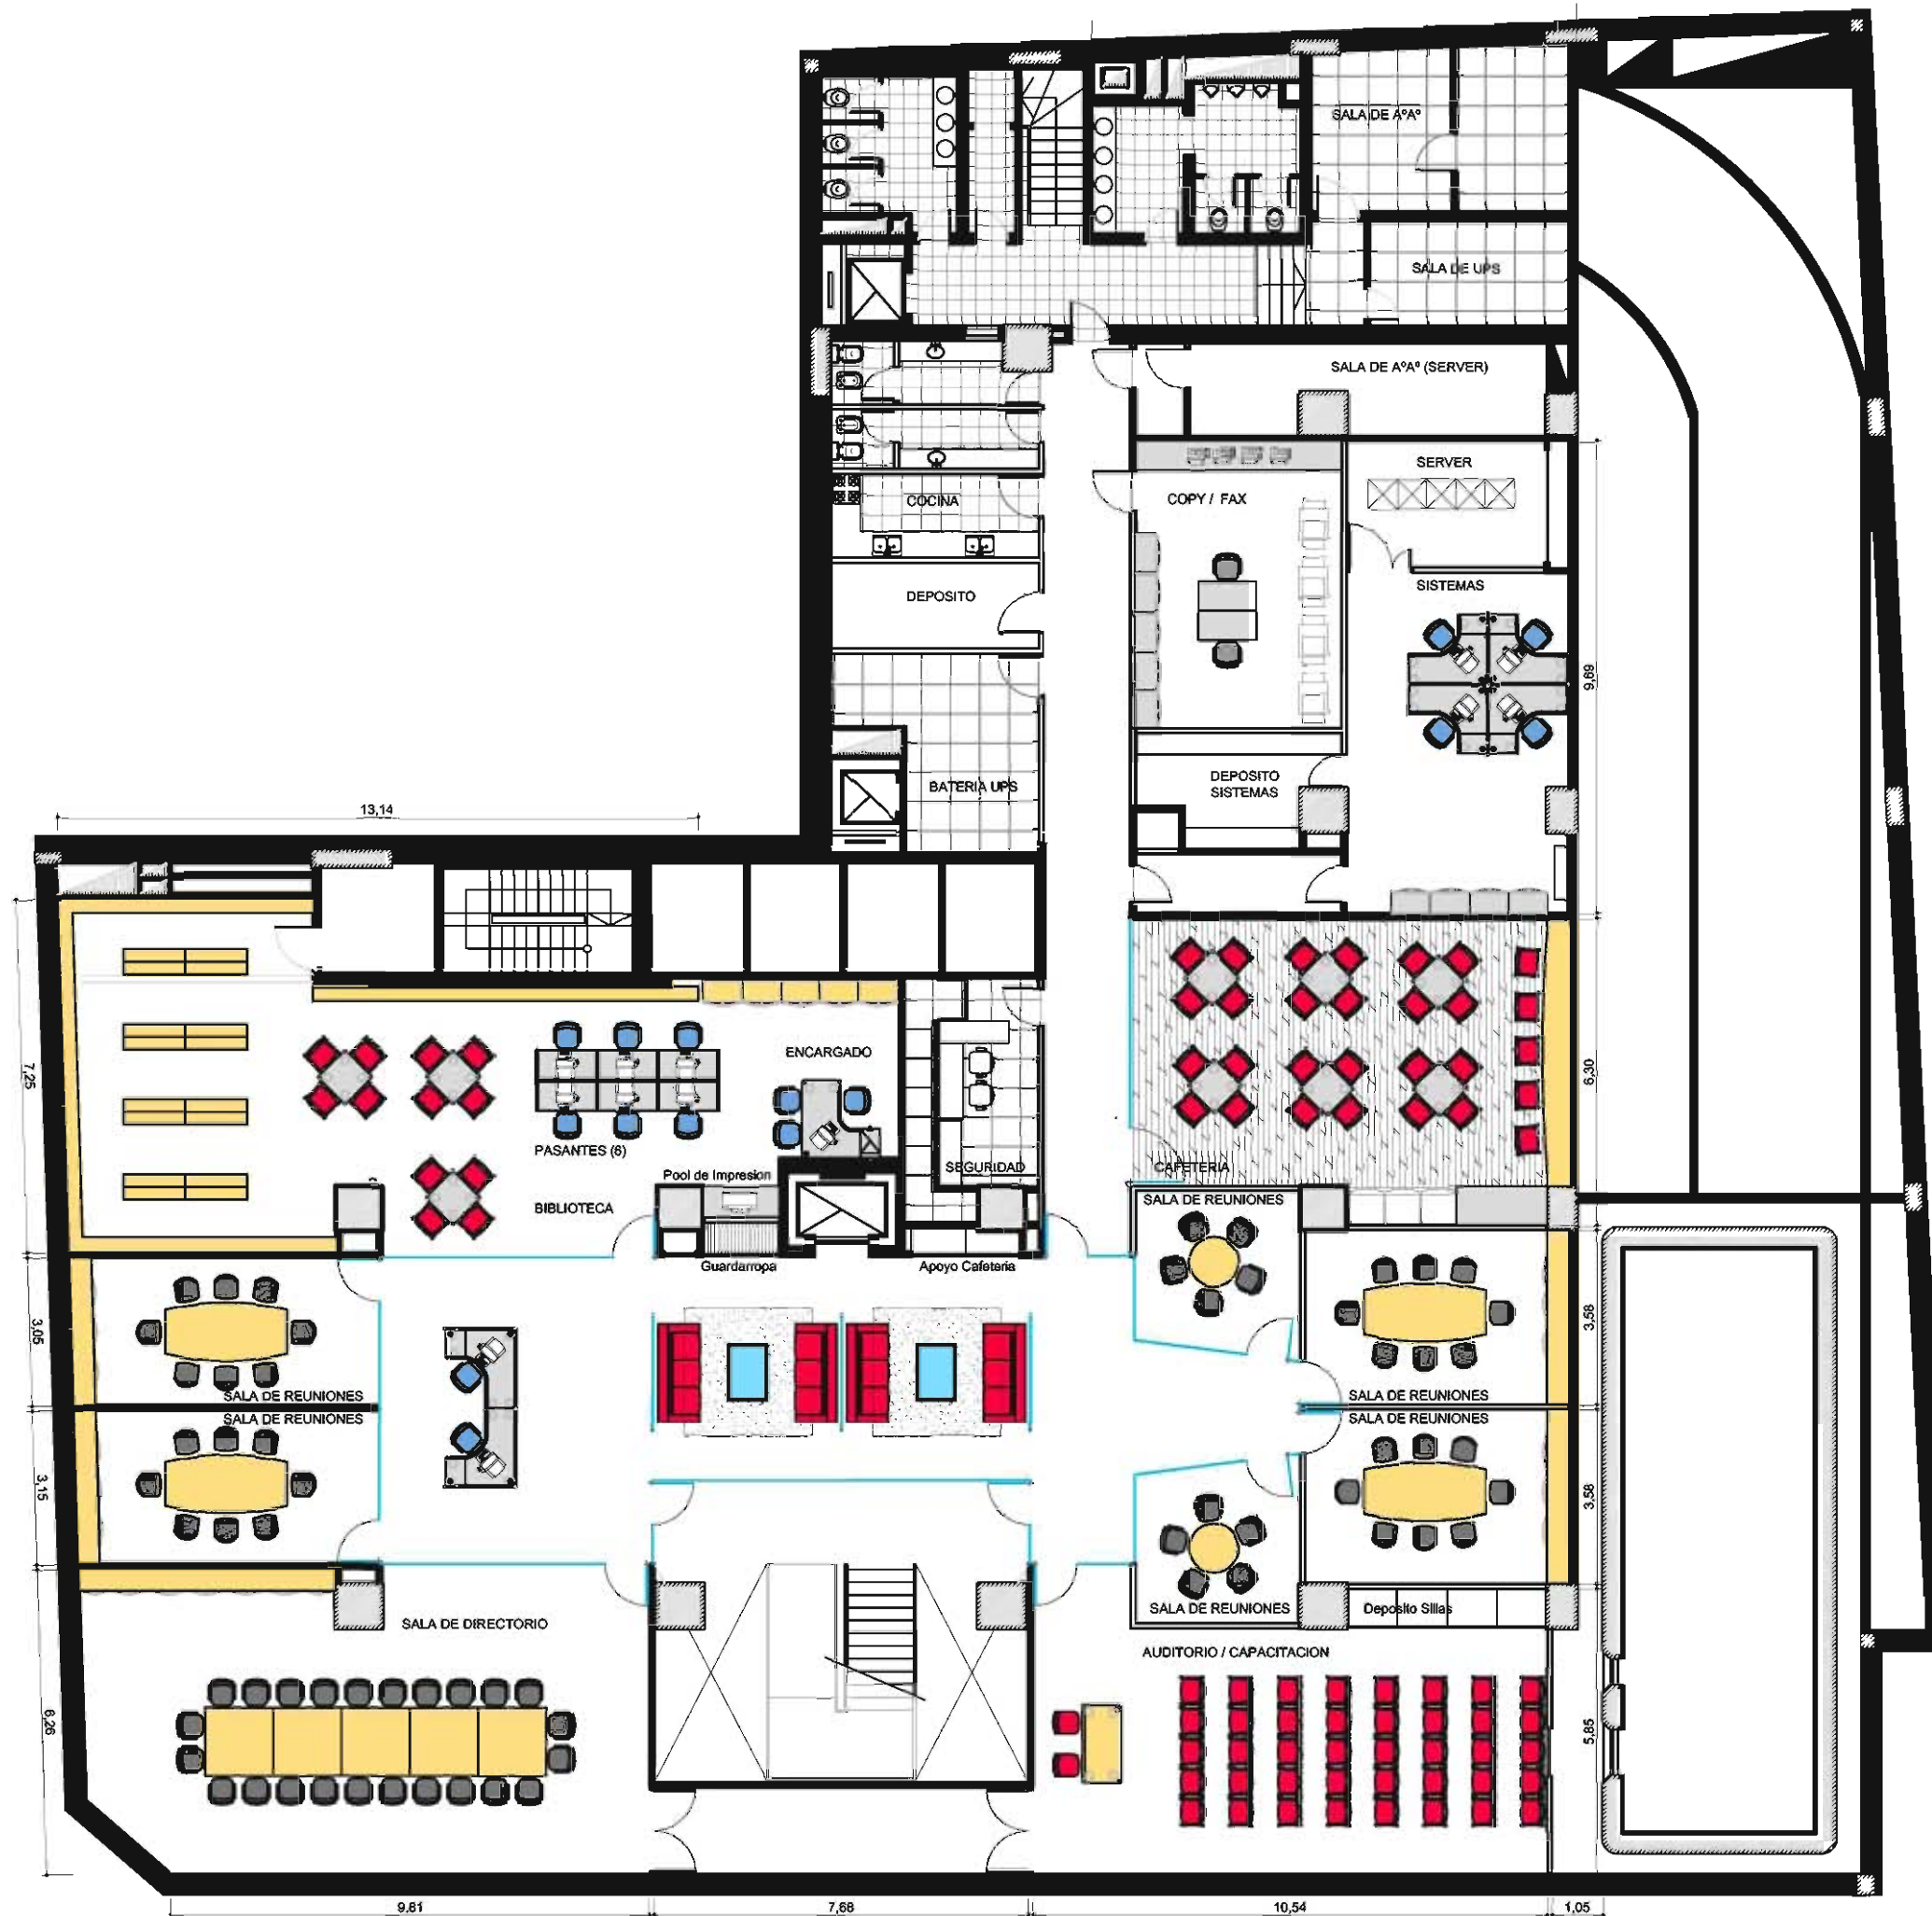

ESTUDIO
O'FARRELL

UBICACION: Av. CORRIENTES 411 -SUBSUELO

SALA DE REUNIONES
SALA DE DIRECTORIO
AUDITORIO / CAPACITACION
CAFETERIA
BIBLIOTECA
COPY FAX
ARCHIVO
SERVER
SISTEMAS

AREA INTERVENCION 790 m2

REFERENCIAS TABIQUERIA

- FRENTES VIDRIADO
- TABIQUE DURLOCK - Espesor 10 cm
- MAMPOSTERIA EXISTENTE
- ESTRUCTURA DE Hº Aº

REFERENCIAS SOLADOS

- PISO ALFOMBRA
- PISO CERAMICO
- PISO MARMETA

PLANO: LAY OUT ARQUITECTURA SUBSUELO
ESCALA: 1:100
FECHA: 10 DE OCTUBRE DE 2007
PROYECTISTA OC- AM
ARCHIVO: OF_CO_SS_EQ_V03.dwg
XREF: OF_CO_SS_BA_V01.dwg

NOTAS: APTO COTIZACION
TODAS LAS MEDIDAS SE VERIFICARAN EN OBRA

El proyecto y el diseño indicados en este plano son propiedad intelectual de Contract Rent S.A. Esta prohibido su utilizacion total o parcial sin la expresa autorizacion escrita de la empresa.

contract

CONTRACT ARGENTINA
Tucuman 117 7º Piso (C1049AAC)
Buenos Aires - Argentina
Tel. / Fax : 64 (11) 4518-0722
info@contract.com.ar
www.contract.com.ar