


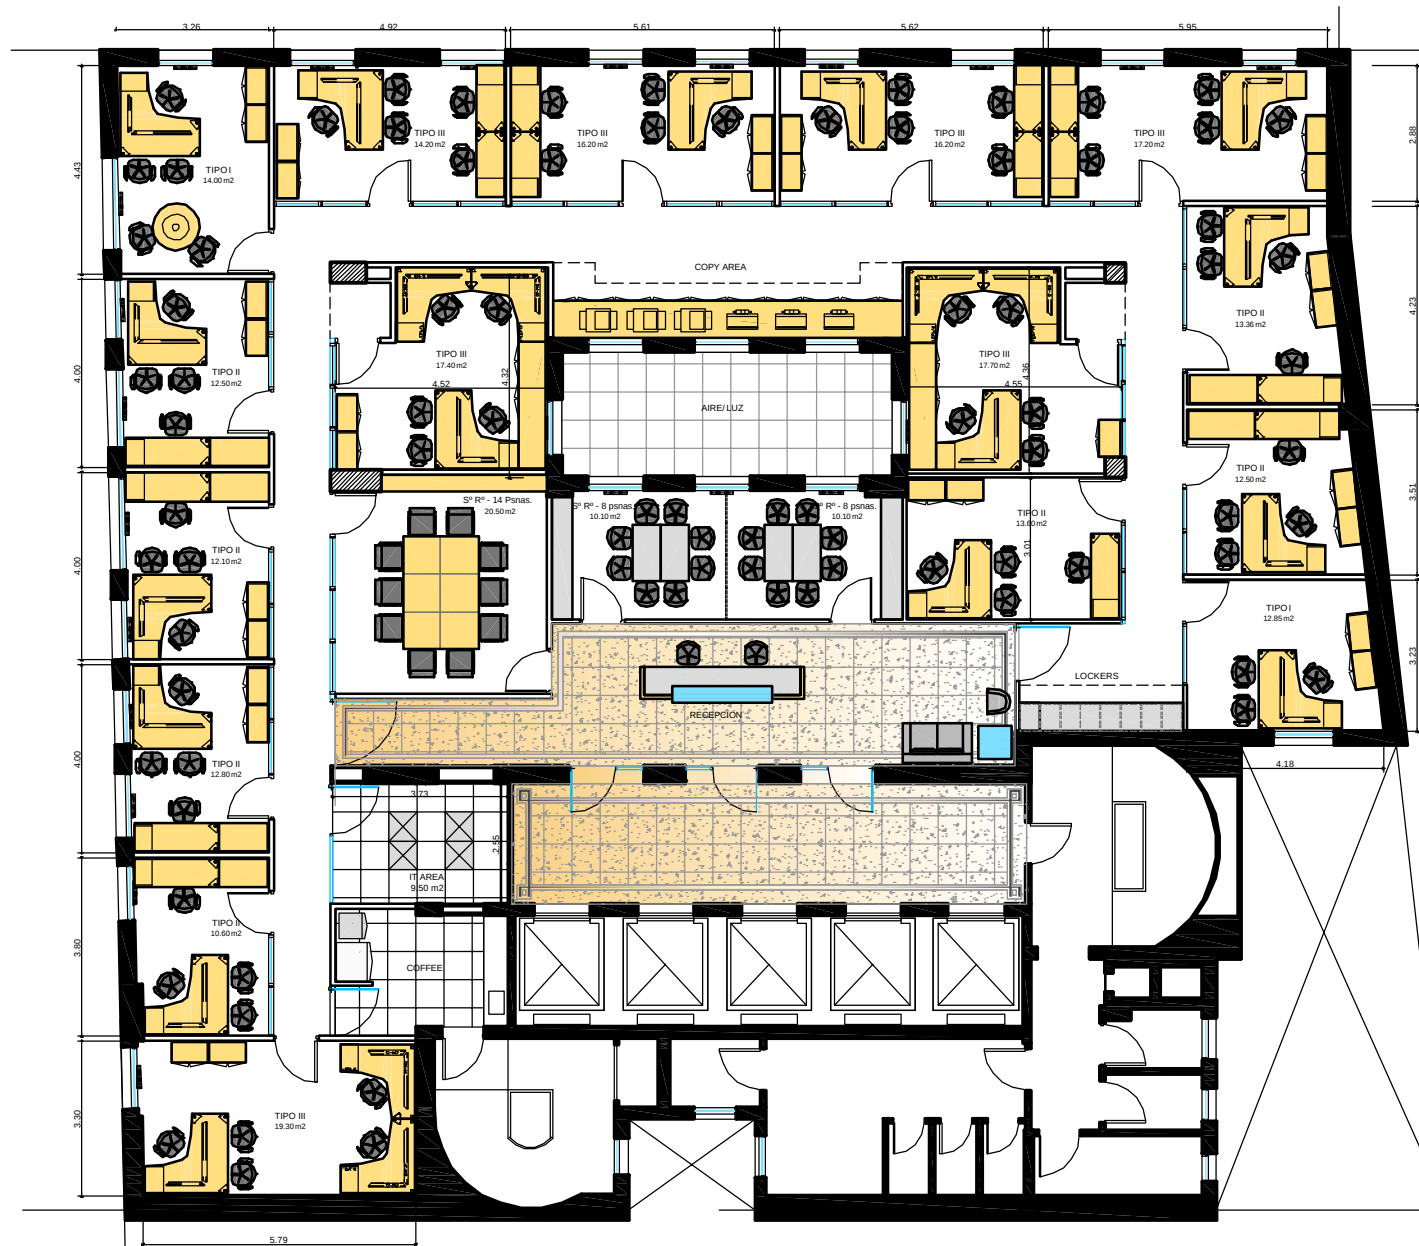

EDIFICIO COMEGA
Av. Corrientes N° 222

UBICACION: **EDIFICIO COMEGA - 7º PISO**

REFERENCIAS SOLADOS

ITEM

PISO VINILICO SEMIFLEXIBLE
300 x 300 mm e: 3.2 mm

PISO ALFOMBRA

PISO MARMETA
600 x 600 mm

PLANO: **TEXT FIT**

ESCALA: **1:75**

FECHA: **8-11-07**

PROYECTISTA: **FM**

ARCHIVO: **PUCH_COR_EA_P02-01_V01.DWG**

XREF: **PUCH_COR_BA_P02-01_V01.DWG**

NOTAS: **APTO COTIZACION**

TODAS LAS MEDIDAS SE VERIFICARAN EN OBRA

El proyecto y el diseño indicados en este plano son propiedad intelectual de Contract Rent S.A. Esta prohibido su utilizacion total o parcial sin la expresa autorizacion escrita de la empresa.

contract

CONTRACT ARGENTINA
Tucumán 117 7º Piso (C1048AAC)
Buenos Aires - Argentina
Tel / Fax : 54 (11) 4816-0722
info@contract.com.ar
www.contract.com.ar