




UBICACION: NUEVA LAS CONDES

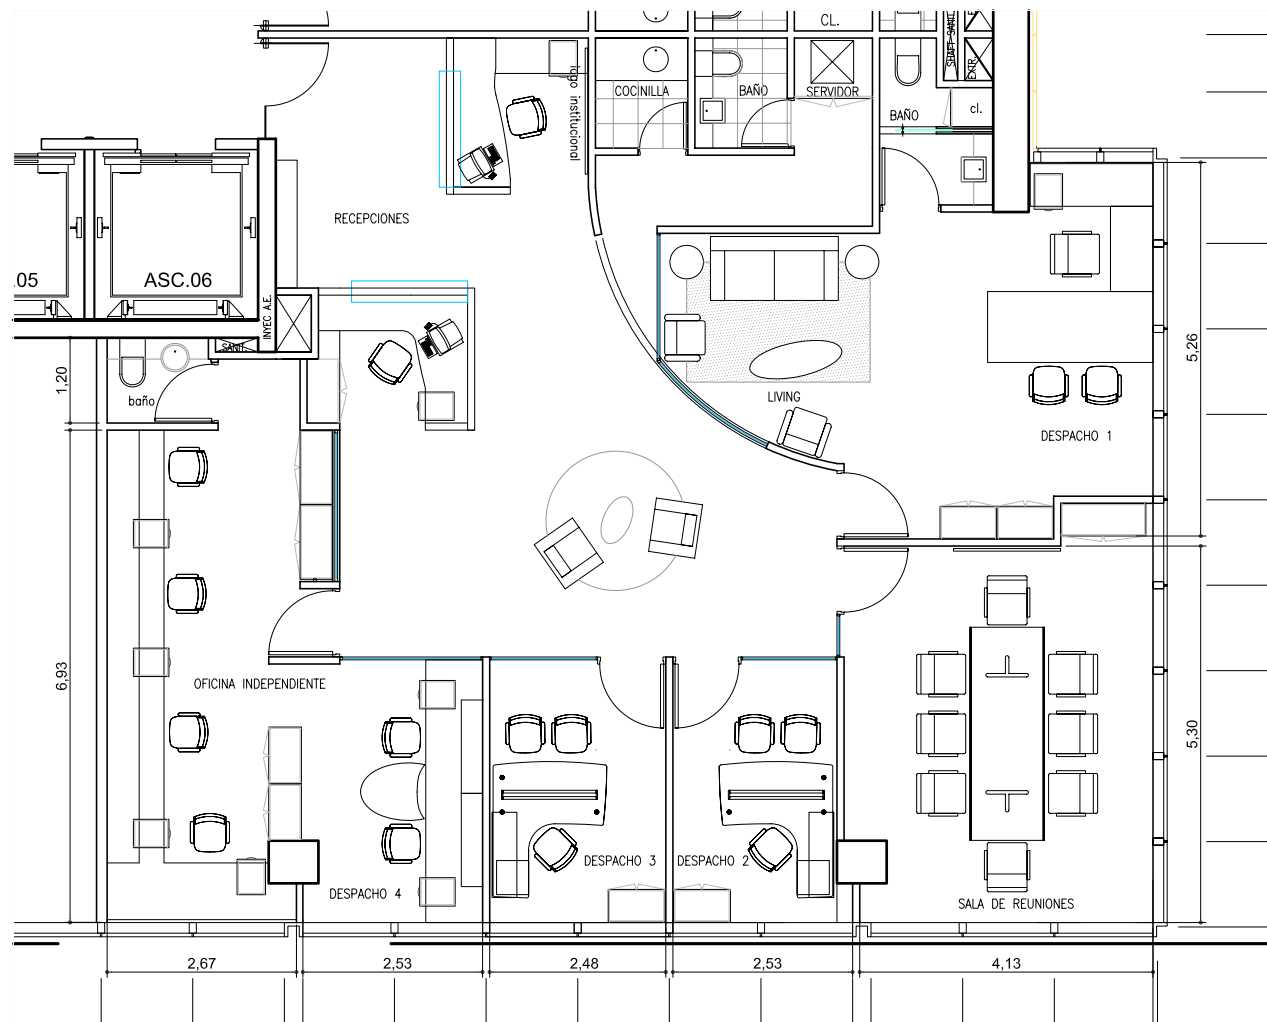

PLANO: PLANTA ARQUITECTURA

ESCALA: 1:75

FECHA: ENERO 2008

PROYECTISTA M.P.

ARCHIVO: GA-NLC-14-ARQ-V07

XREF:

NOTAS:

El proyecto y el diseño indicados en este plano son propiedad intelectual de Contract Rent S.A. Esta prohibido su utilizacion total o parcial sin la expresa autorizacion escrita de la empresa.

contract

CONTRACT CHILE
Dario Urzua 1955.
Providencia, Santiago, Chile
Tel. :205 44 71 Fax:2049188
www.contract.cl