
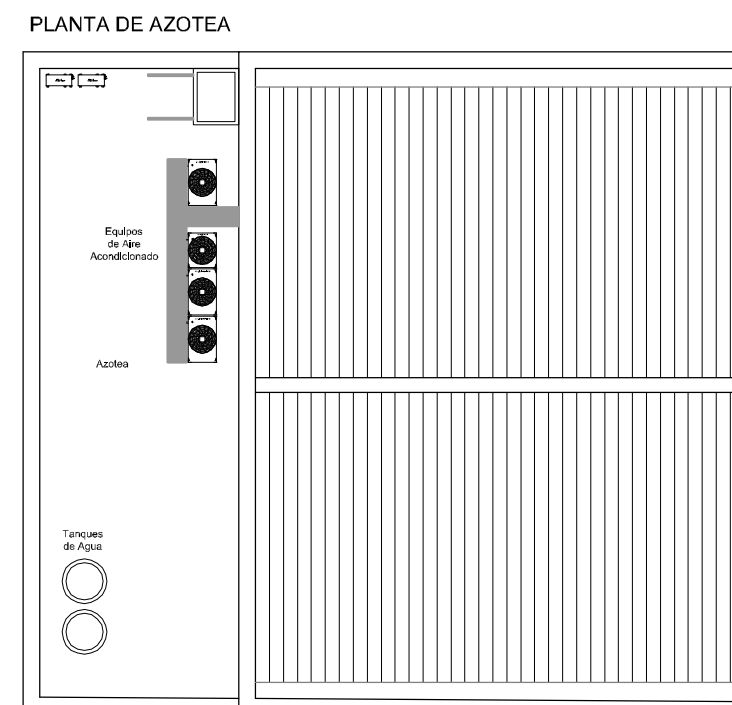
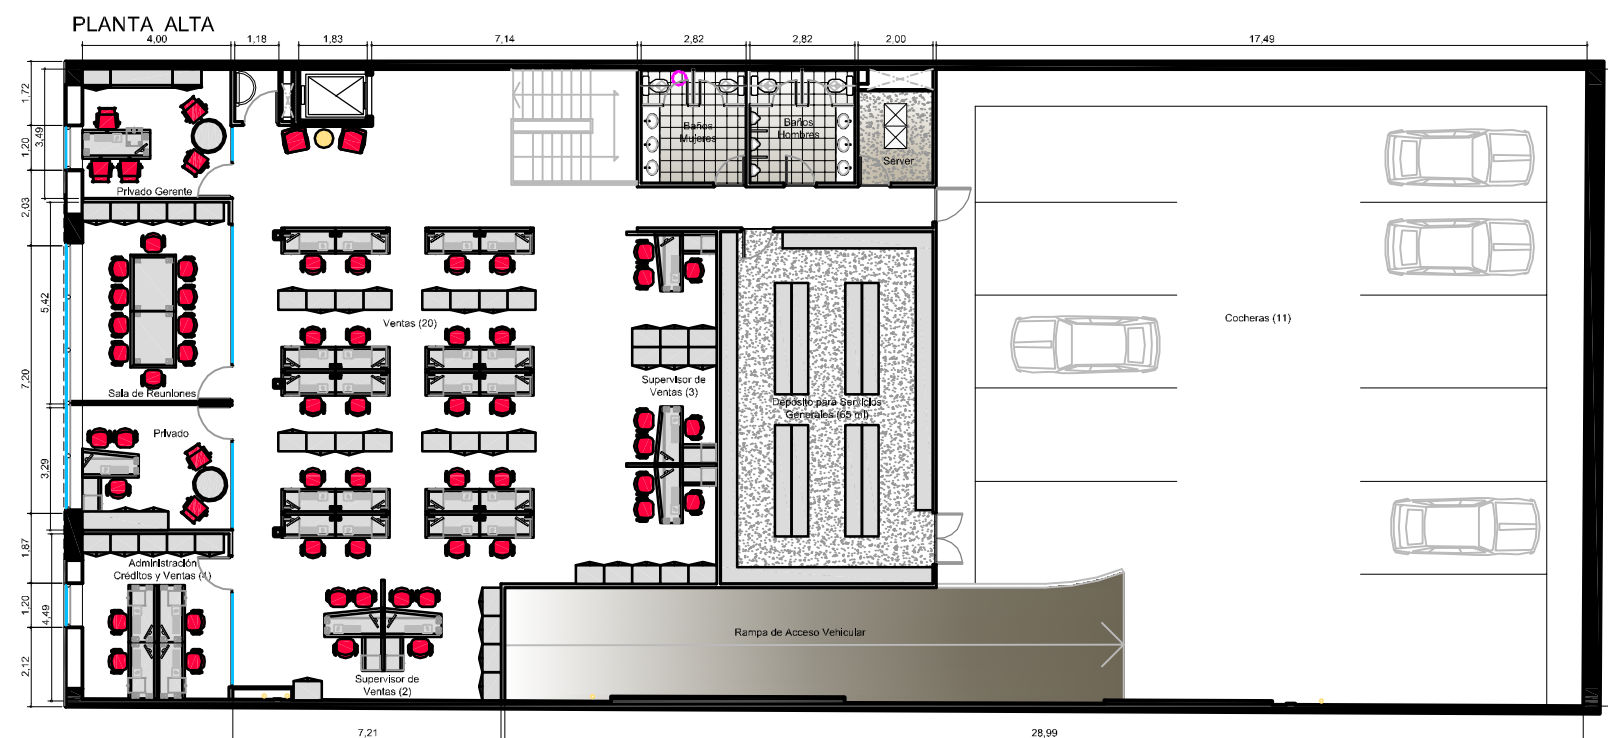


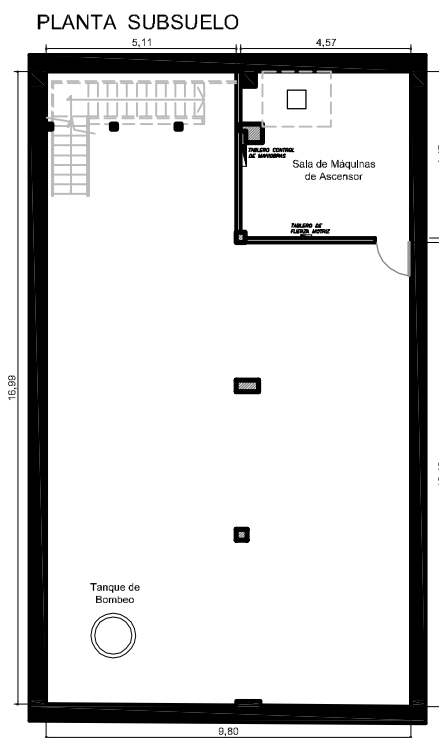

NEXTEL
Mucho más que un celular

UBICACION: MEDRANO 784

PLANO:	LAYOUT DE EQUIPAMIENTO
ESCALA:	1:100
FECHA:	08-08-08
PROYECTISTA	A.M.
ARCHIVO:	NEX_MED_EQU_P00-01_V14
XREF:	NEX_MED_BAS_P00-01_V02
NOTAS:	APTO COTIZACION
TODAS LAS MEDIDAS SE VERIFICARAN EN OBRA	

El proyecto y el diseño indicados en este plan son propiedad intelectual de Contract Rent S. Esta prohibido su utilizacion total o parcial sin la expresa autorizacion escrita de la empresa

contract

CONTRACT ARGENTINA
Tucuman 117 7º Piso (C1049AAC)
Buenos Aires - Argentina
Tel. / Fax : 54 (11) 4516-0722
Info@contract.com.ar
www.contract.com.ar