
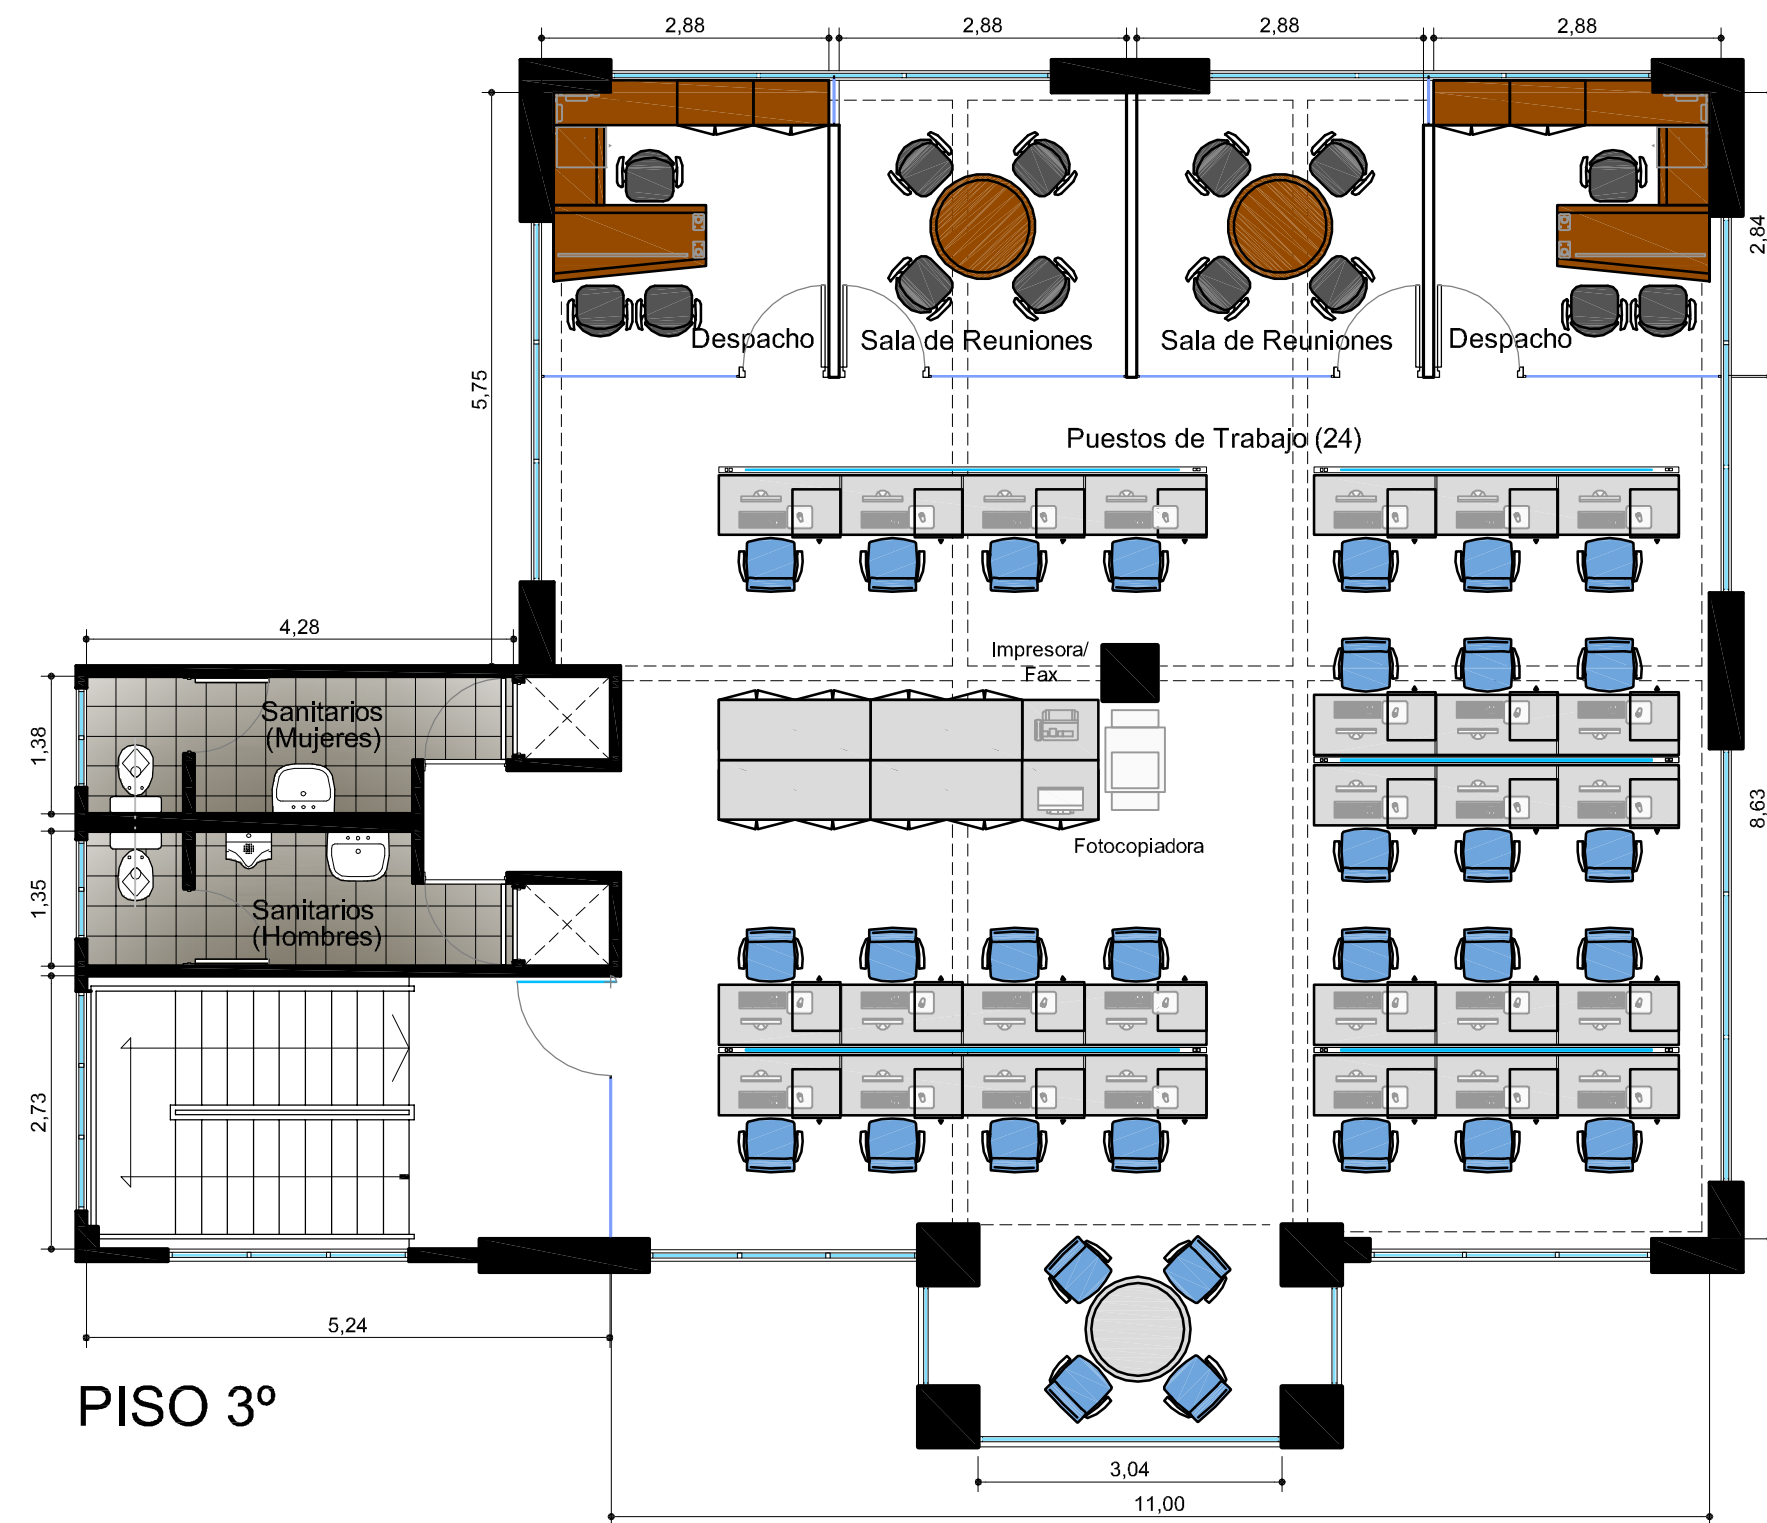
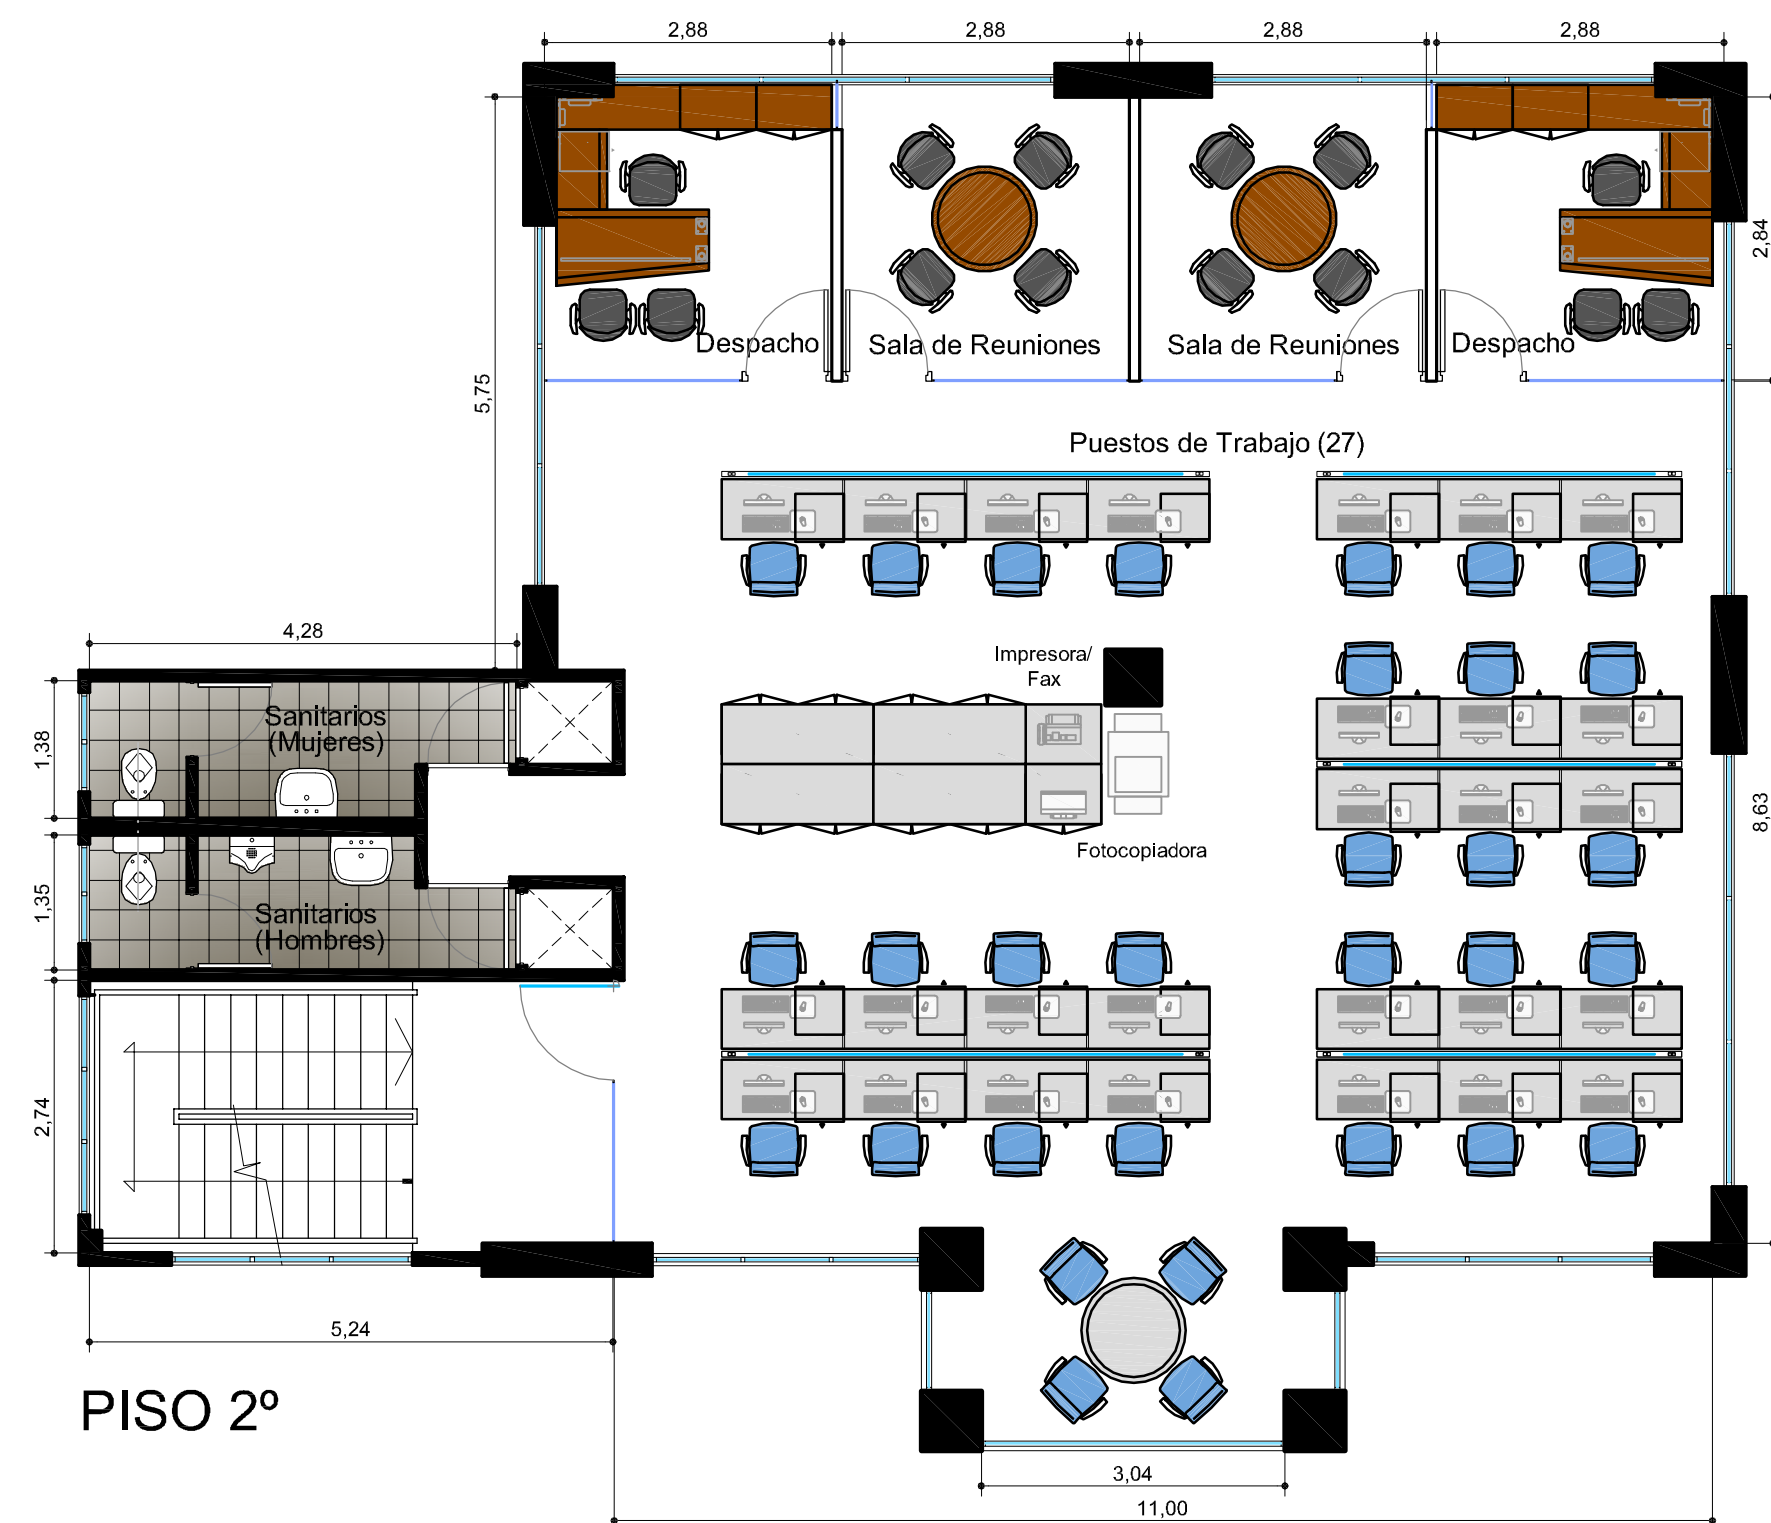
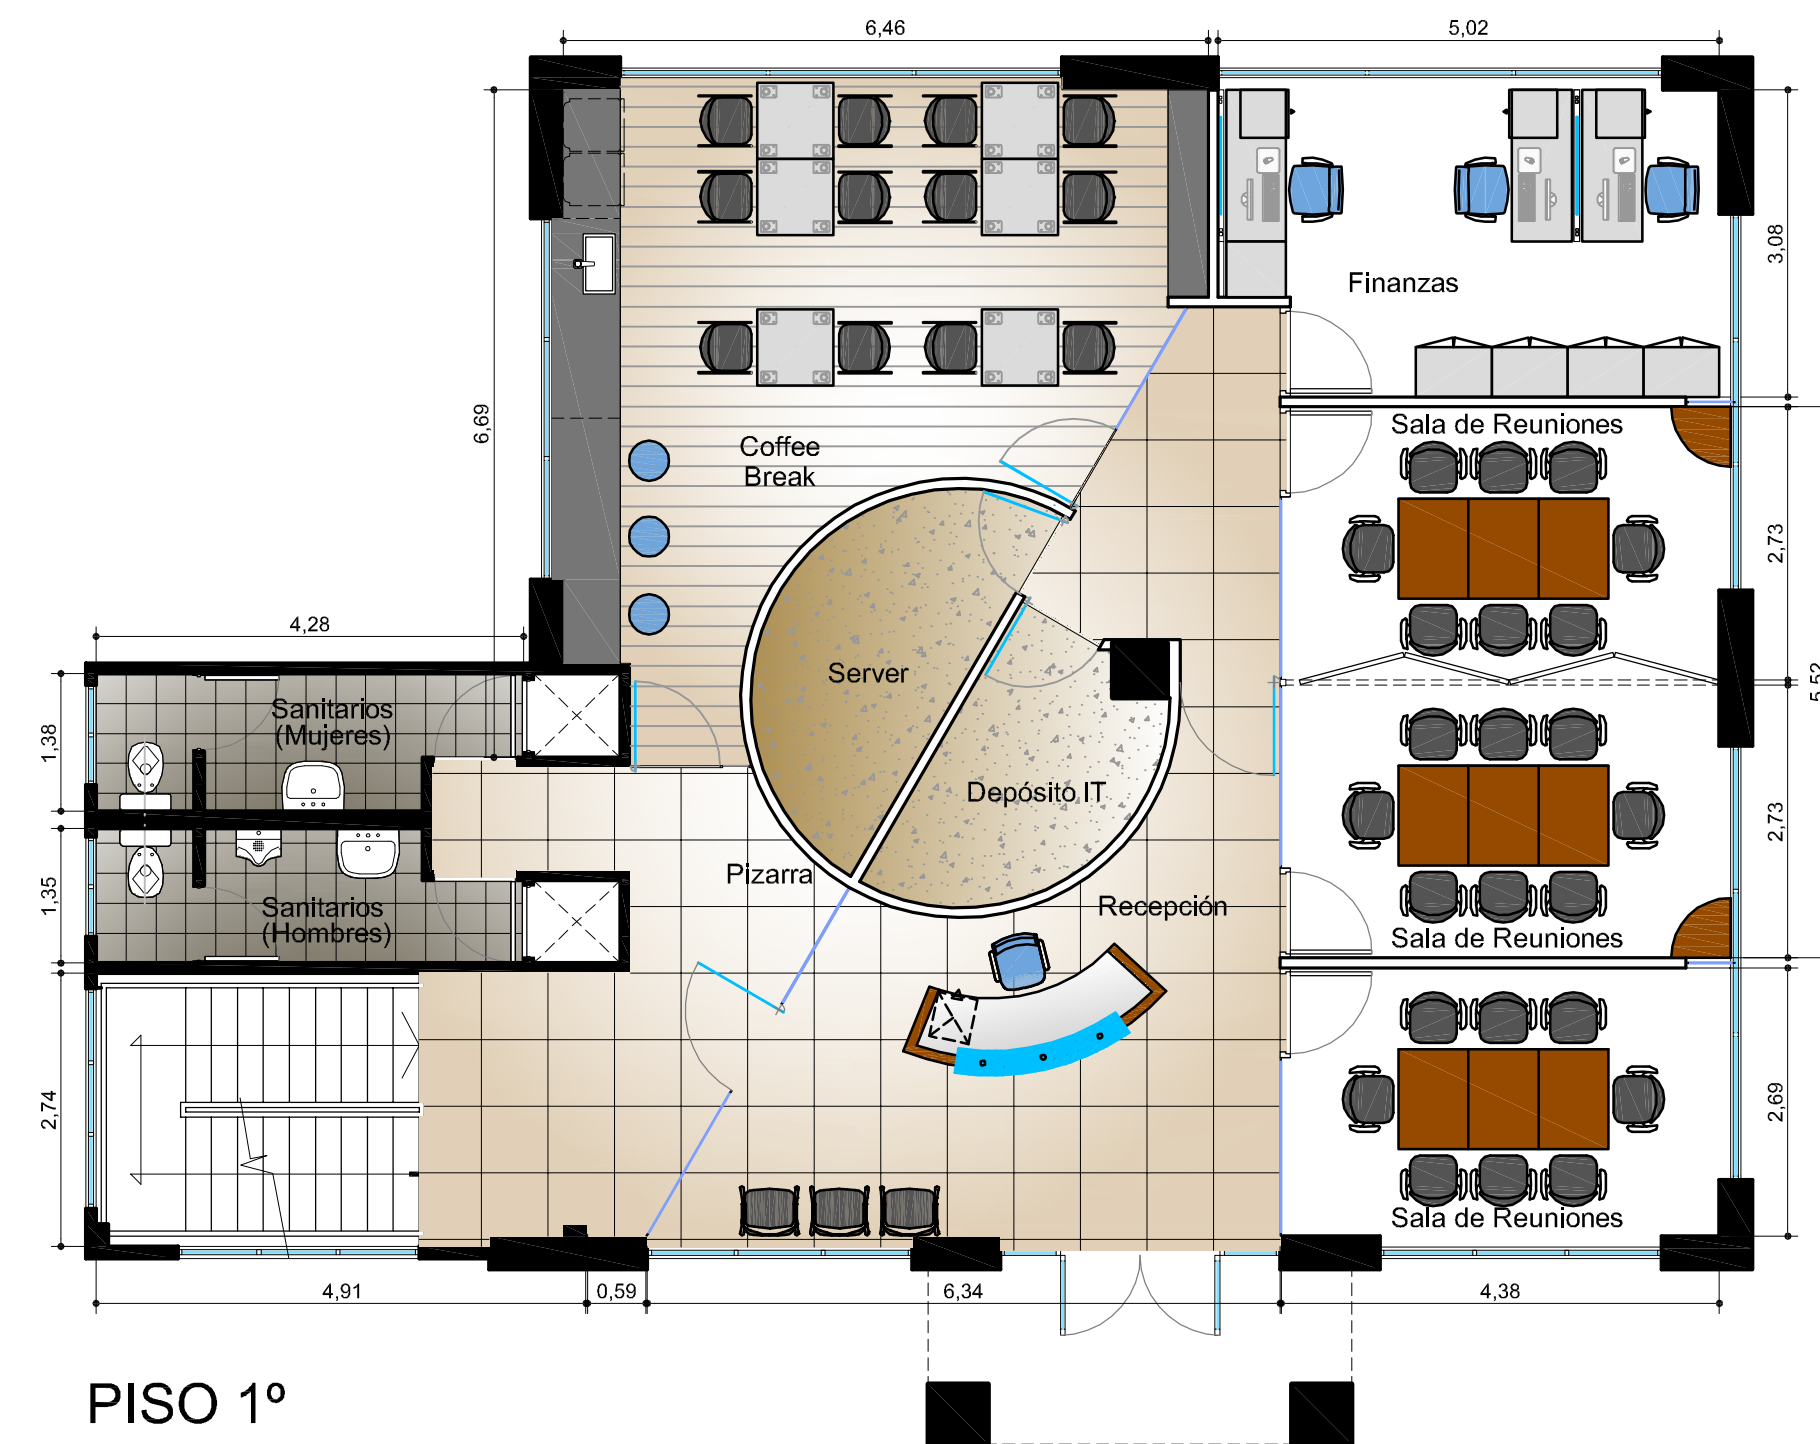


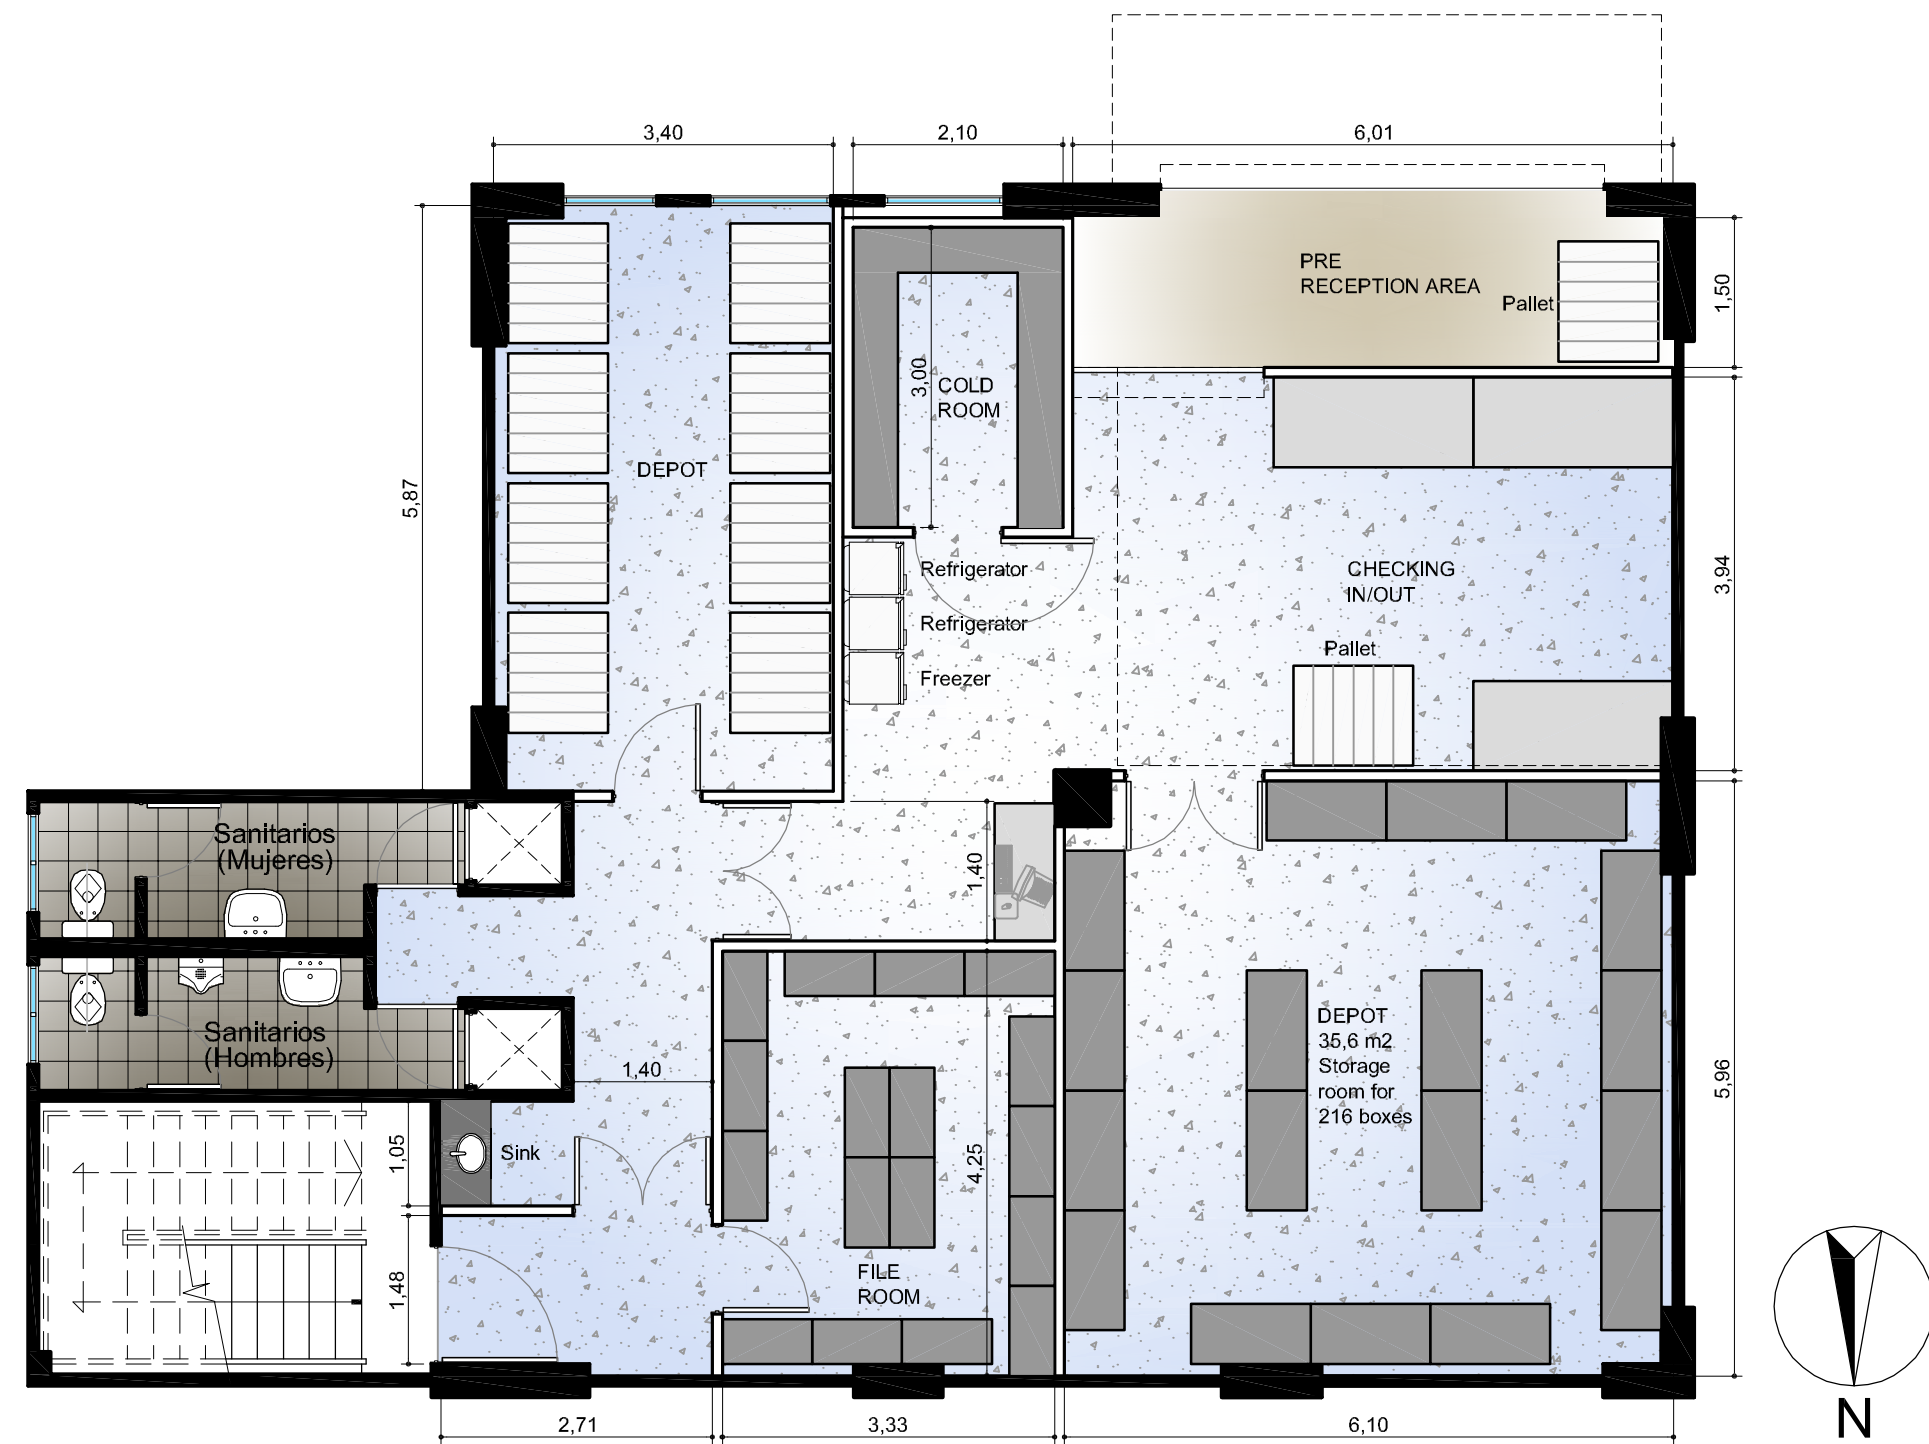

UBICACION: COSTA RICA

PLANO:	LAYOUT DE EQUIPAMIENTO
ESCALA:	1:75
FECHA:	29-08-08
PROYECTISTA	A.M.
ARCHIVO:	QUI_CRI_EQU_P00-01_V04
XREF:	QUI_CRI_BAS_P00-01_V01
NOTAS: APTO COTIZACION	
TODAS LAS MEDIDAS SE VERIFICARAN EN OBRA	

El proyecto y el diseño indicados en este plano son propiedad intelectual de Contract Rent S.A. Esta prohibido su utilizacion total o parcial sin la expresa autorizacion escrita de la empresa.

contract

C O N T R A C T A R G E N T I N A
Tucuman 117 7° Piso (C1049AAC)
Buenos Aires . Argentina
Tel. / Fax : 54 (11) 4516-0722
info@contract.com.ar
www.contract.com.ar