


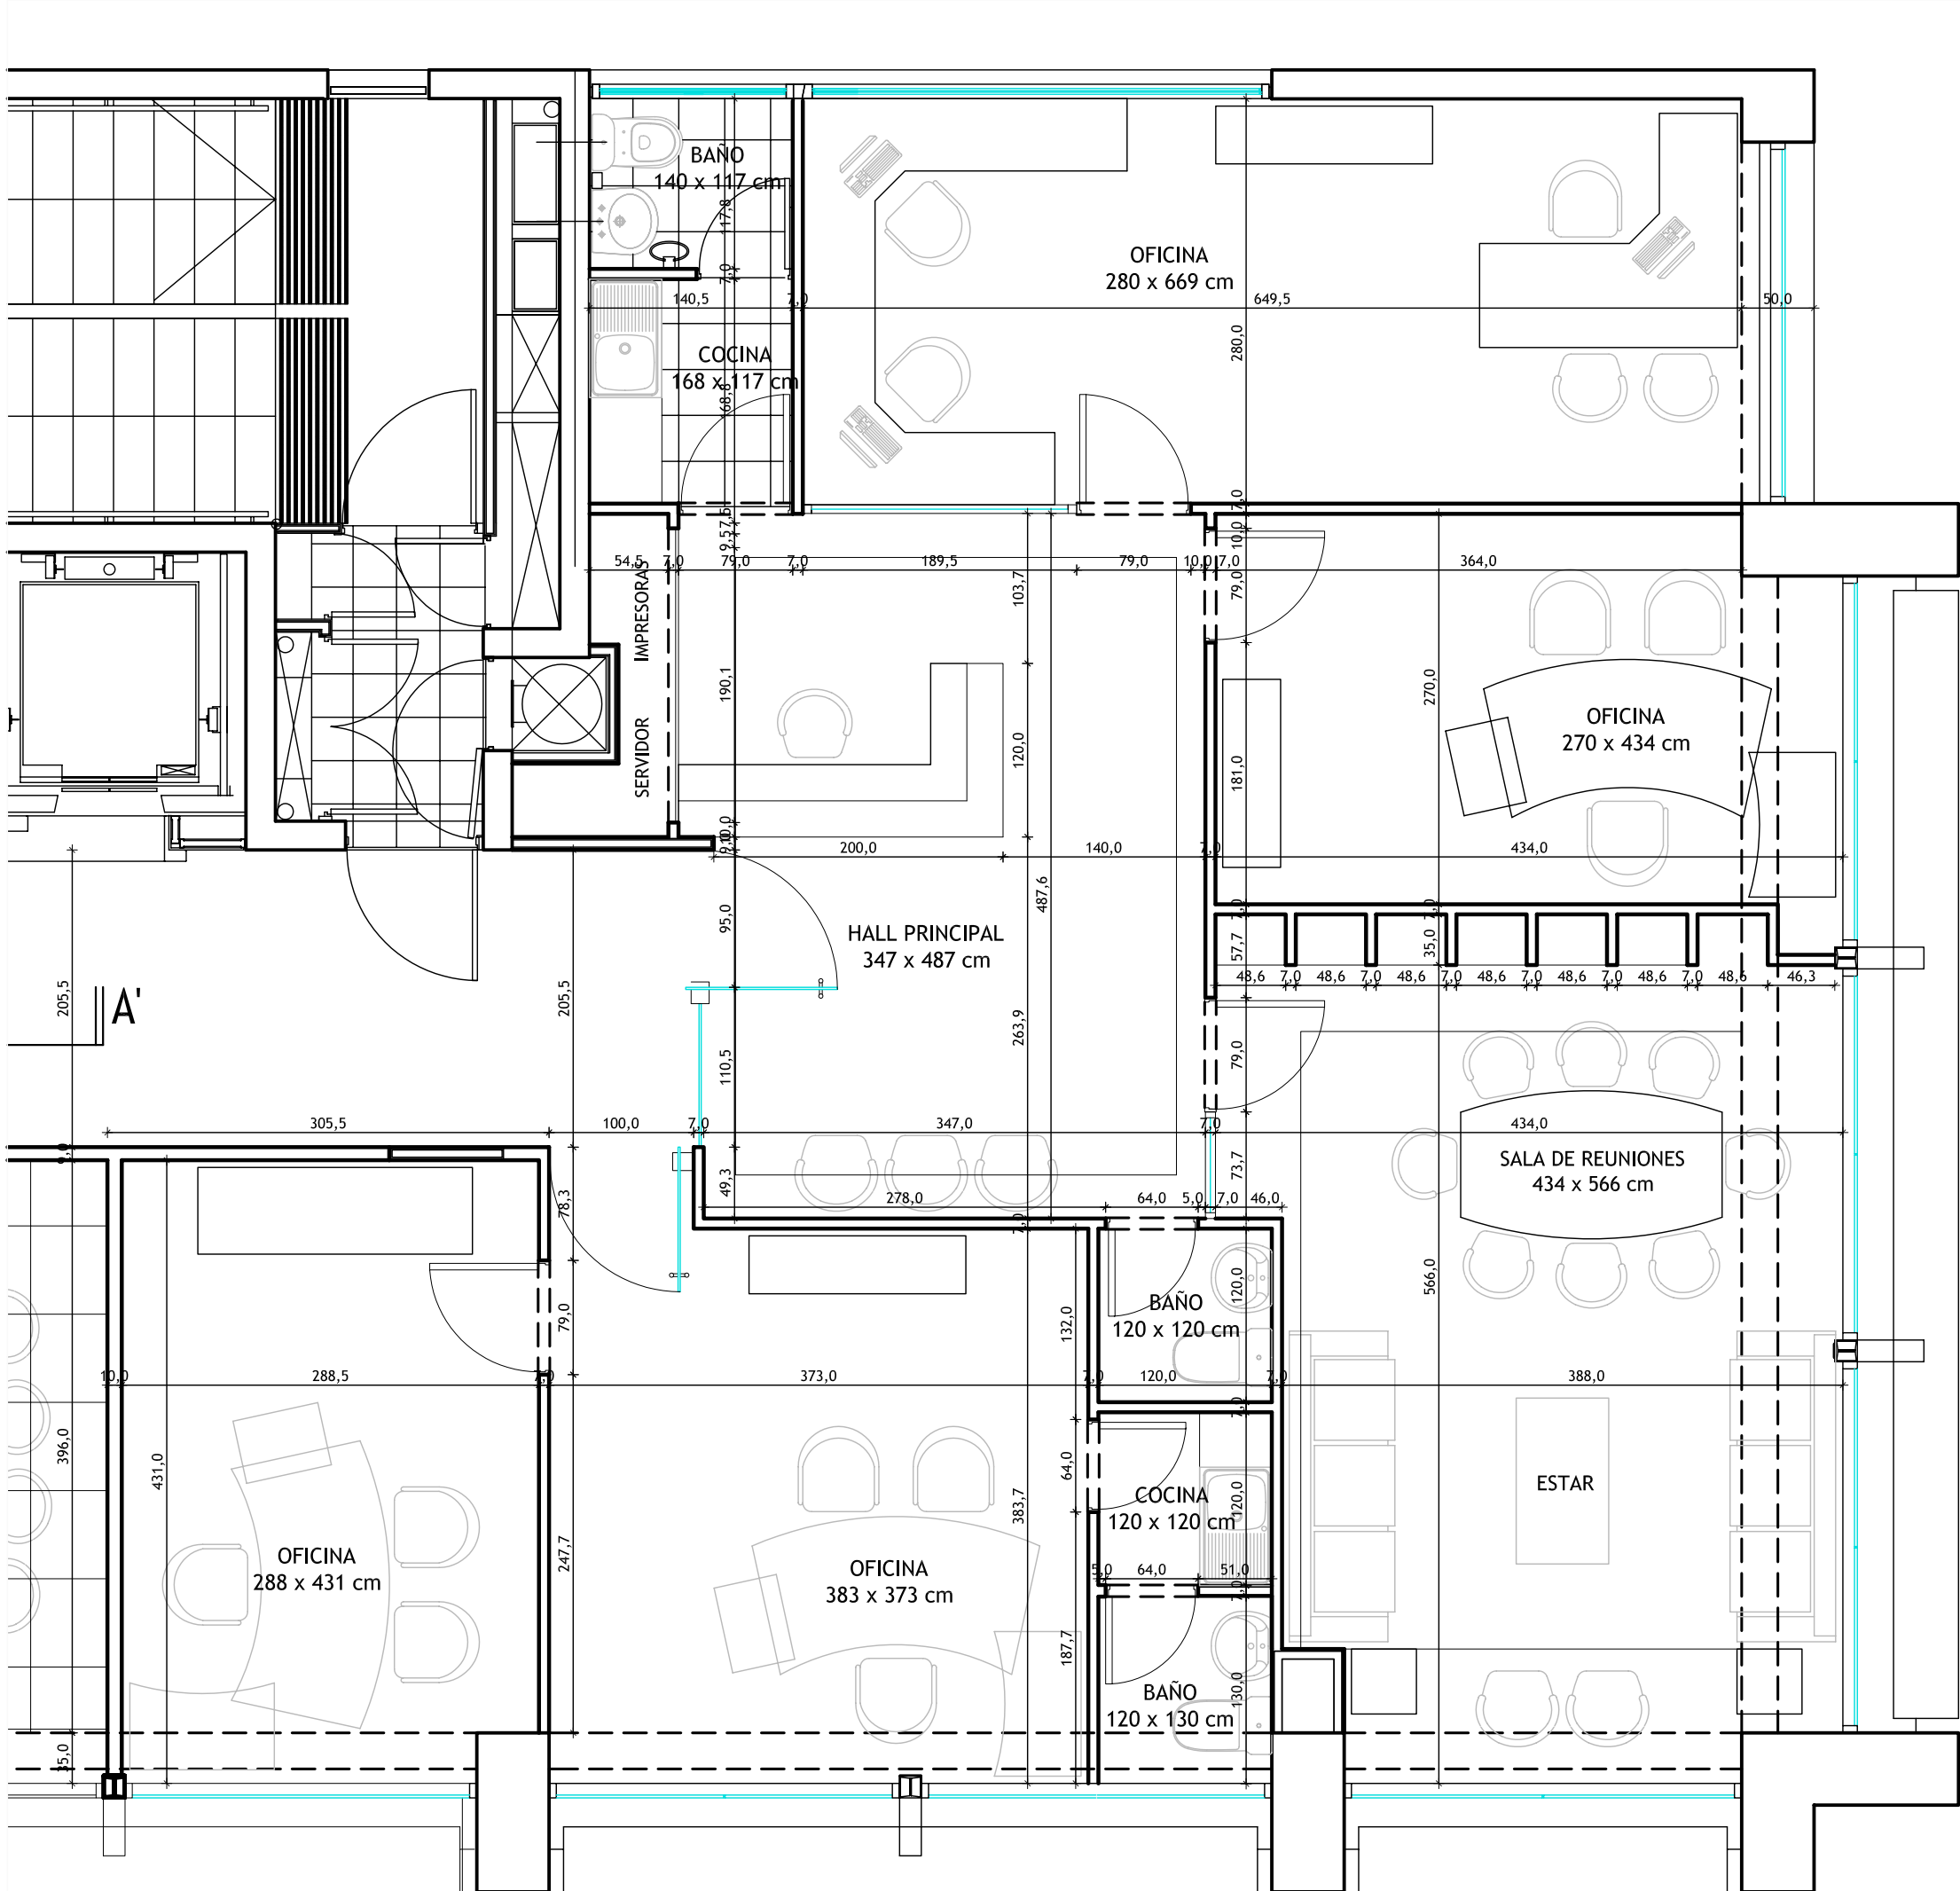

UBICACION: SAN PATRICIO 4099, OF. 301 y 302

PLANO:	ARQUITECTURA
ESCALA:	1/50
FECHA:	MARZO 2009
PROYECTISTA:	P.P.
ARCHIVO:	ZC-ELA-CR-P3-V01
XREF:	
NOTAS:	TODAS LAS MEDIDAS DEBEN SER RECTIFICADAS EN OBRA

El proyecto y el diseño indicados en este plano son propiedad intelectual de Contract Chile S.A. Esta prohibido su utilización total o parcial sin la expresa autorización escrita de la empresa.



CONTRACT CHILE
Dario Urzúa 1955.
Providencia, Santiago, Chile
Tel.: 205 44 71 Fax: 2049188
www.contract.cl