




UBICACION: N. COSTANERA 3698

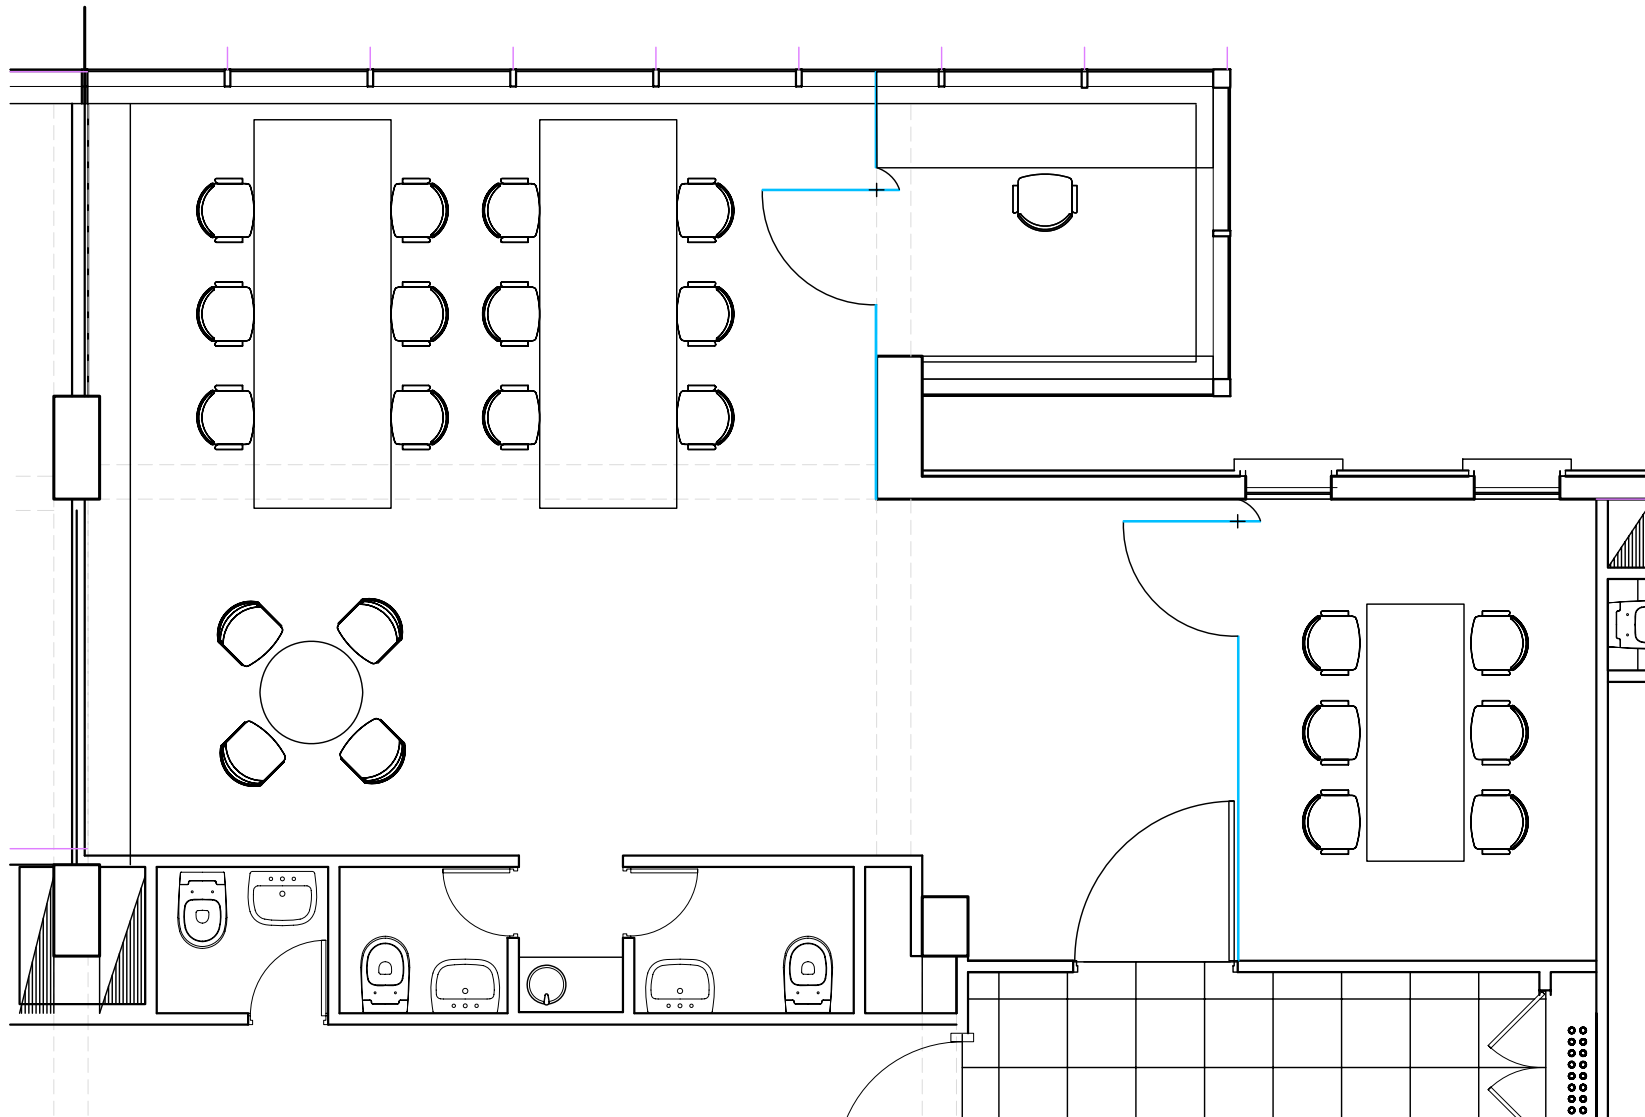

PLANO: PLANTA ARQUITECTURA

ESCALA: 1:50

FECHA: ENERO 2009

PROYECTISTA M.P.

ARCHIVO: NB-P4-PBASE-V01.dwg

XREF:

NOTAS:

El proyecto y el diseño indicados en este plano son propiedad intelectual de Contract Chile S.A. Esta prohibido su utilización total o parcial sin la expresa autorización escrita de la empresa.

contract
CONTRACT CHILE

Dario Urzúa 1955.
Providencia. Santiago. Chile
Tel. :205 44 71 Fax:2049188
www.contract.cl