



PLANTA ALTA

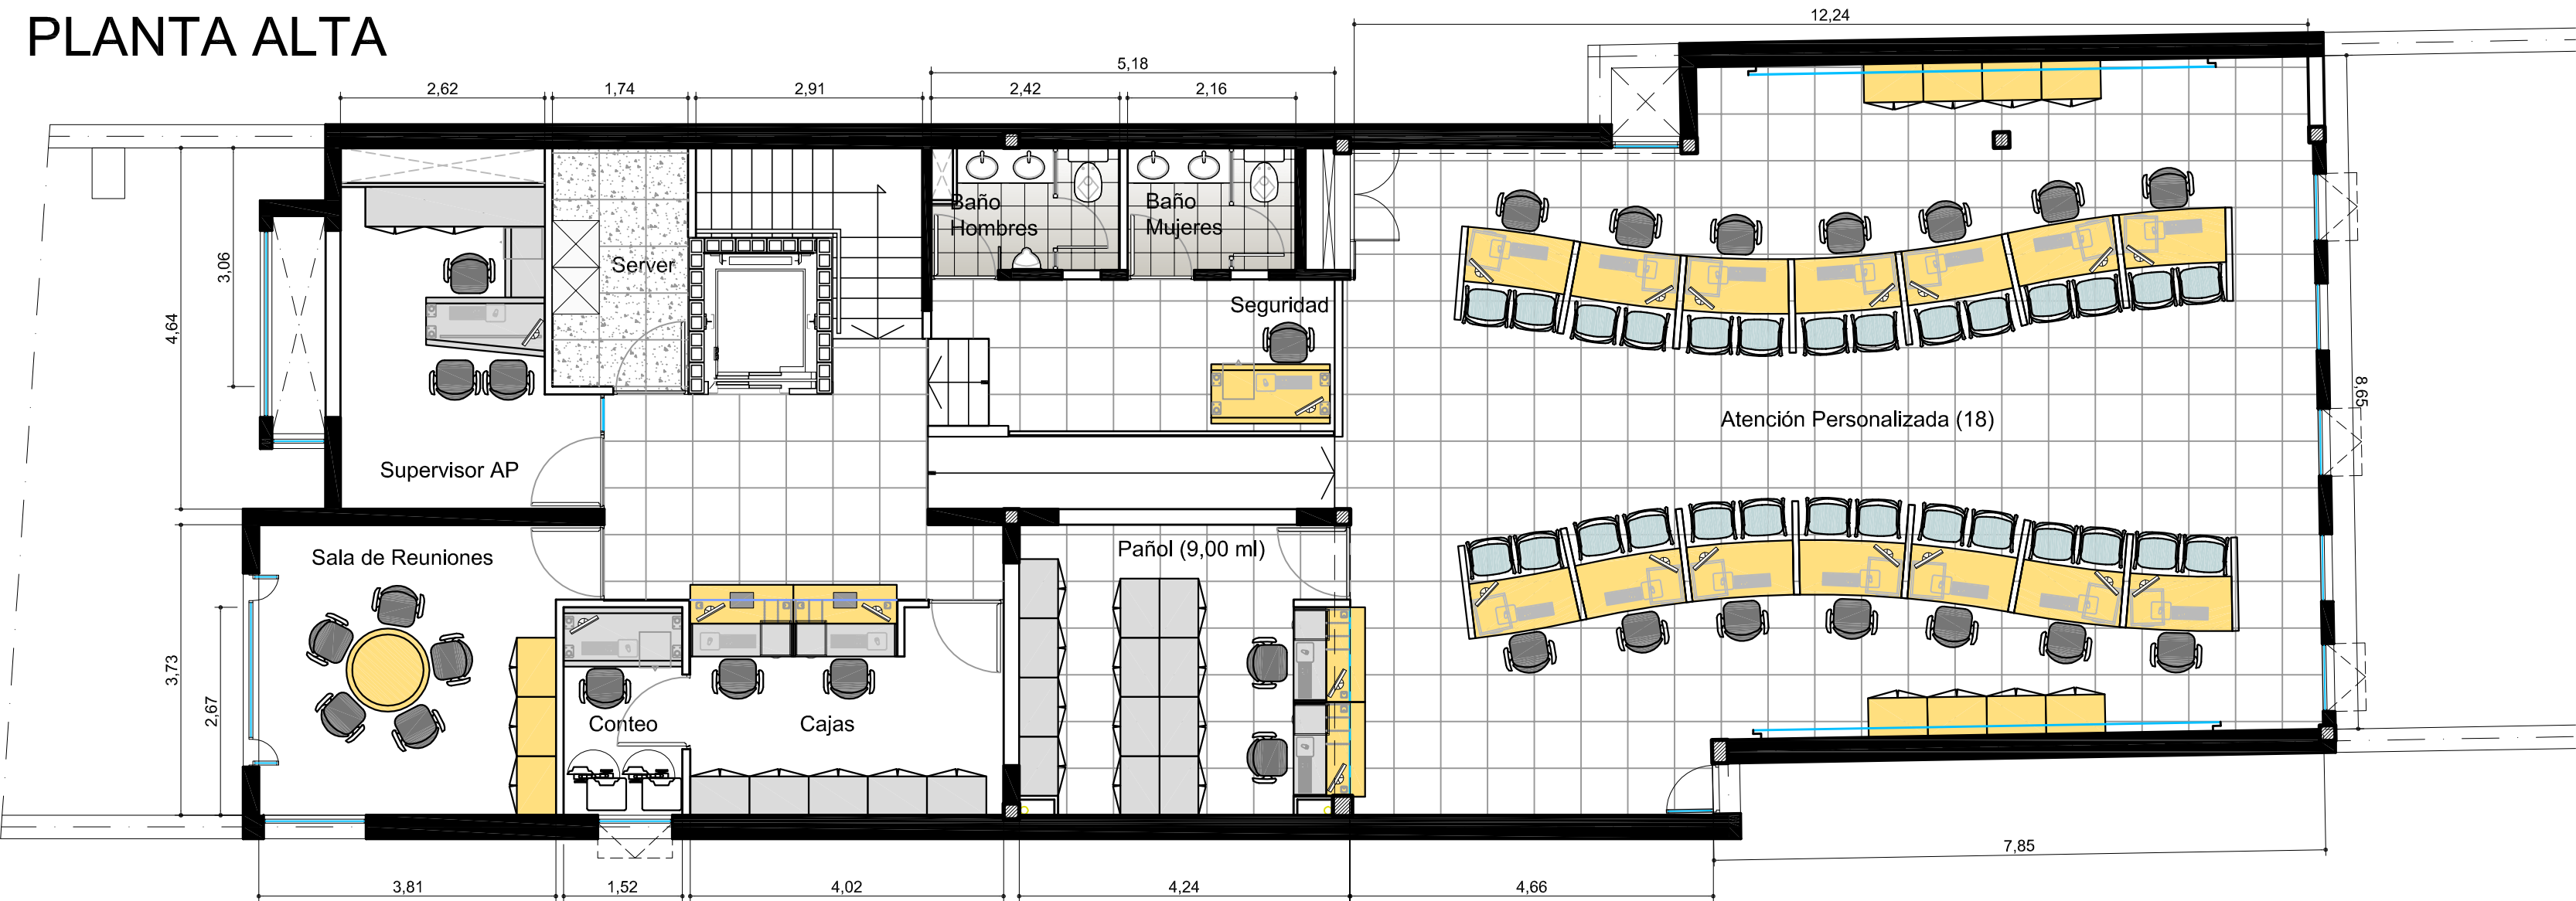

PLANTA BAJA

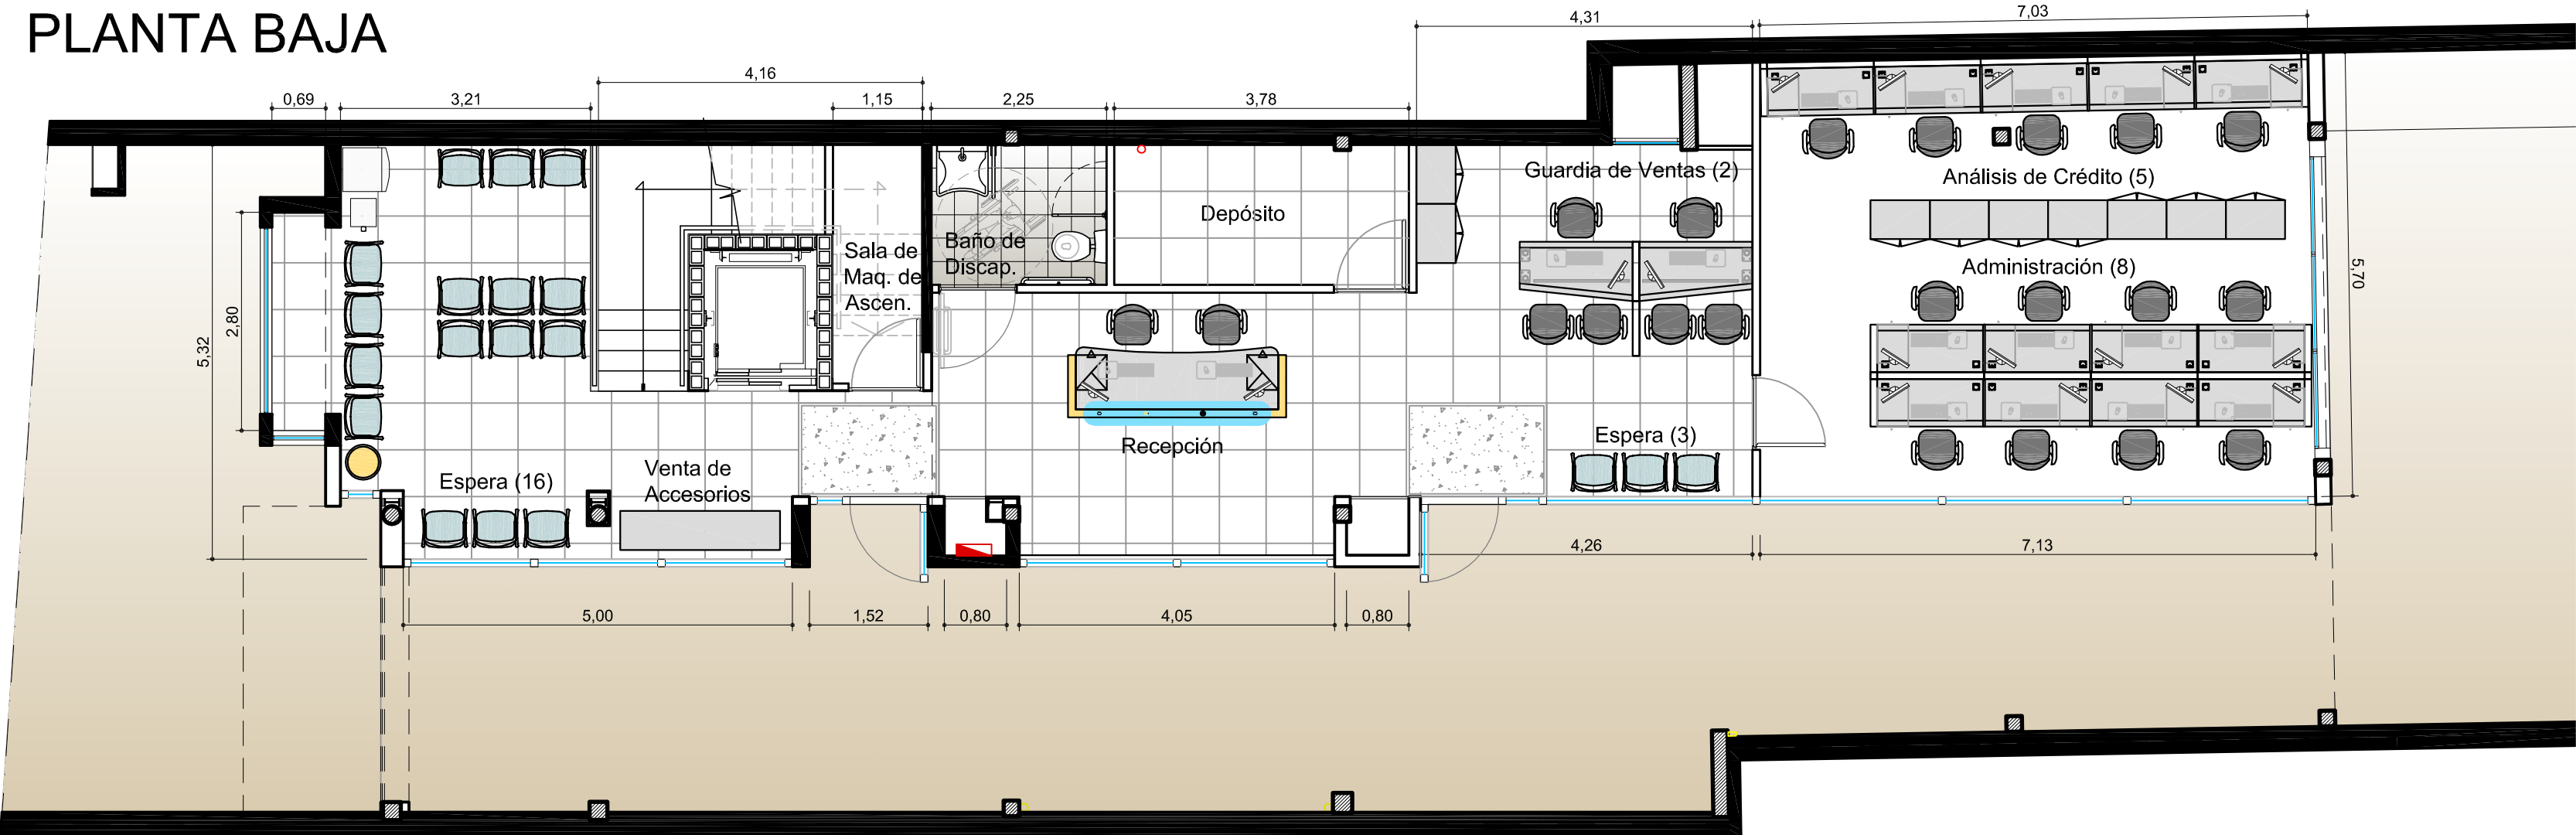

UBICACION: J.S.FERNANDEZ 1270 – SAN ISIDRO

PLANO:	LAYOUT DE EQUIPAMIENTO
ESCALA:	1: 75
FECHA:	05-03-09
PROYECTISTA	
ARCHIVO:	NEX_ISI_EQU_P00-01_V04
XREF:	NEX_ISI_BAS_P00-01_V01
NOTAS: APTO COTIZACION	
TODAS LAS MEDIDAS SE VERIFICARAN EN OBRA	

El proyecto y el diseño indicados en este plano son propiedad intelectual de Contract Rent S.A. Esta prohibido su utilizacion total o parcial sin la expresa autorizacion escrita de la empresa.

contract

CONTRACT ARGENTINA
Tucuman 117 7º Piso (C1049AAC)
Buenos Aires - Argentina
Tel. / Fax : 54 (11) 4516-0722
info@contract.com.ar
www.contract.com.ar