




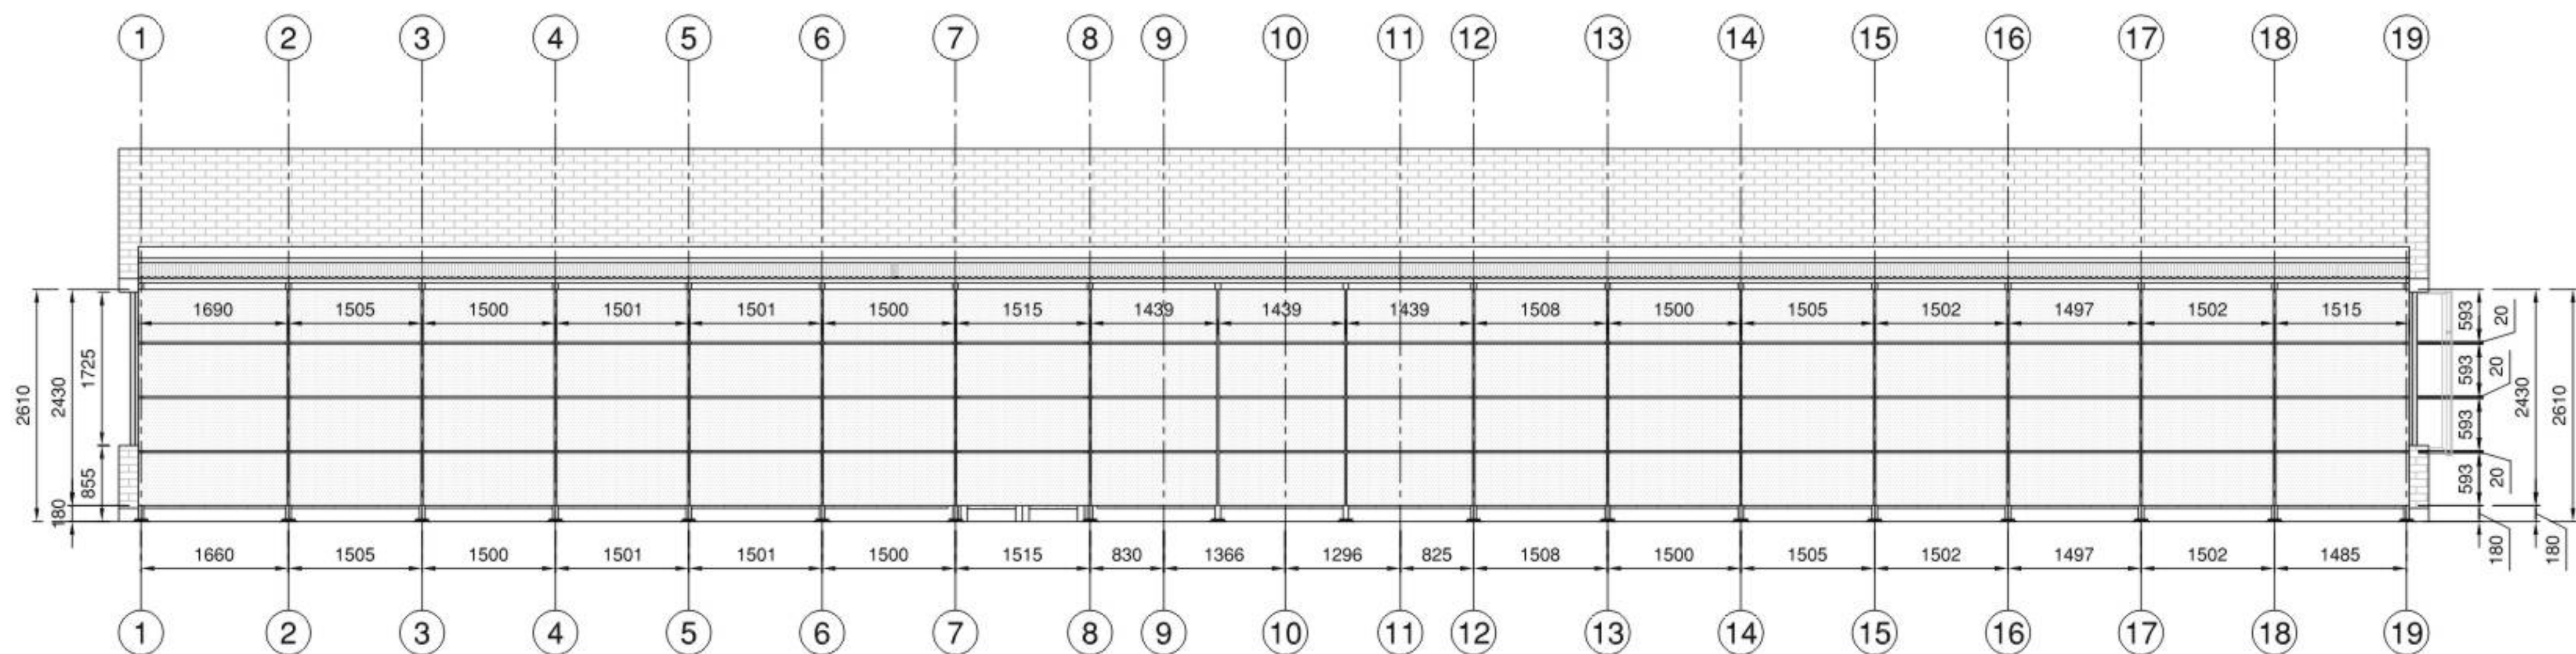

VISTA NORTE - galería semicubierta

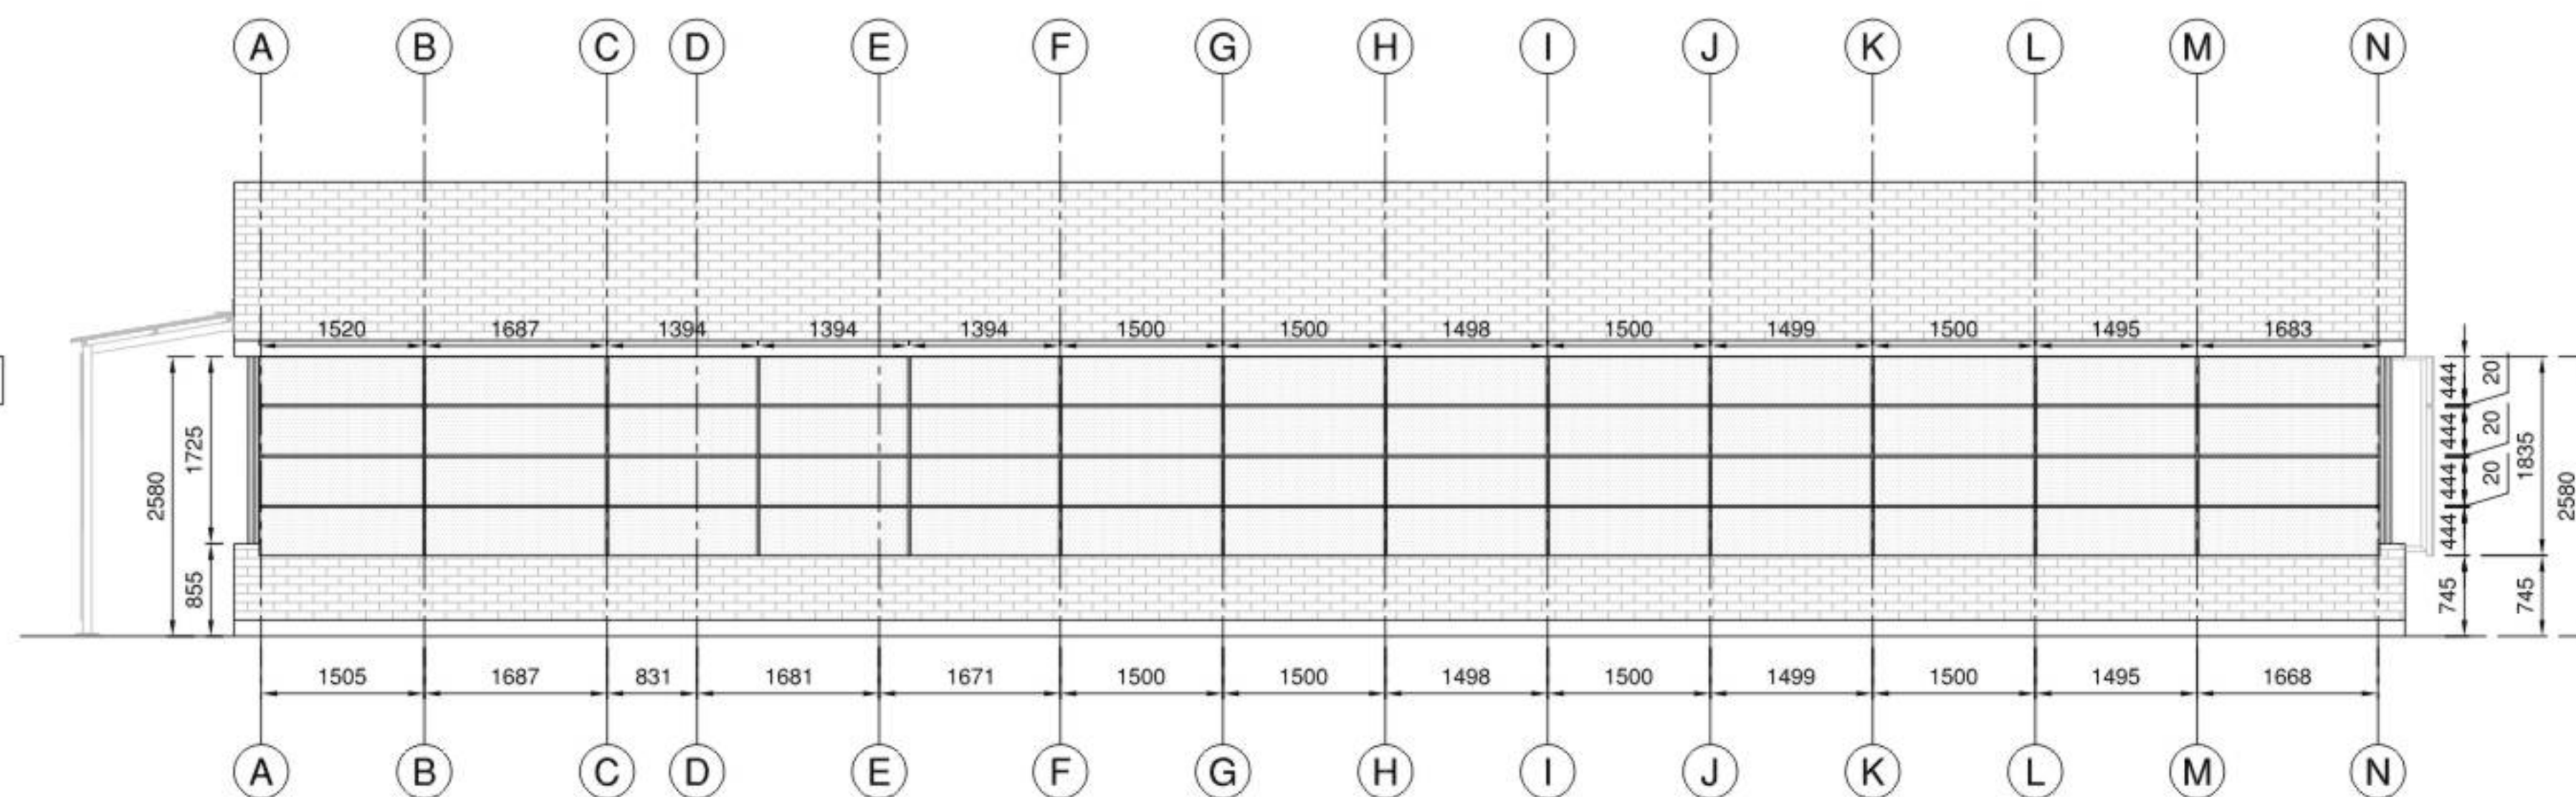

VISTA OESTE - parasoles

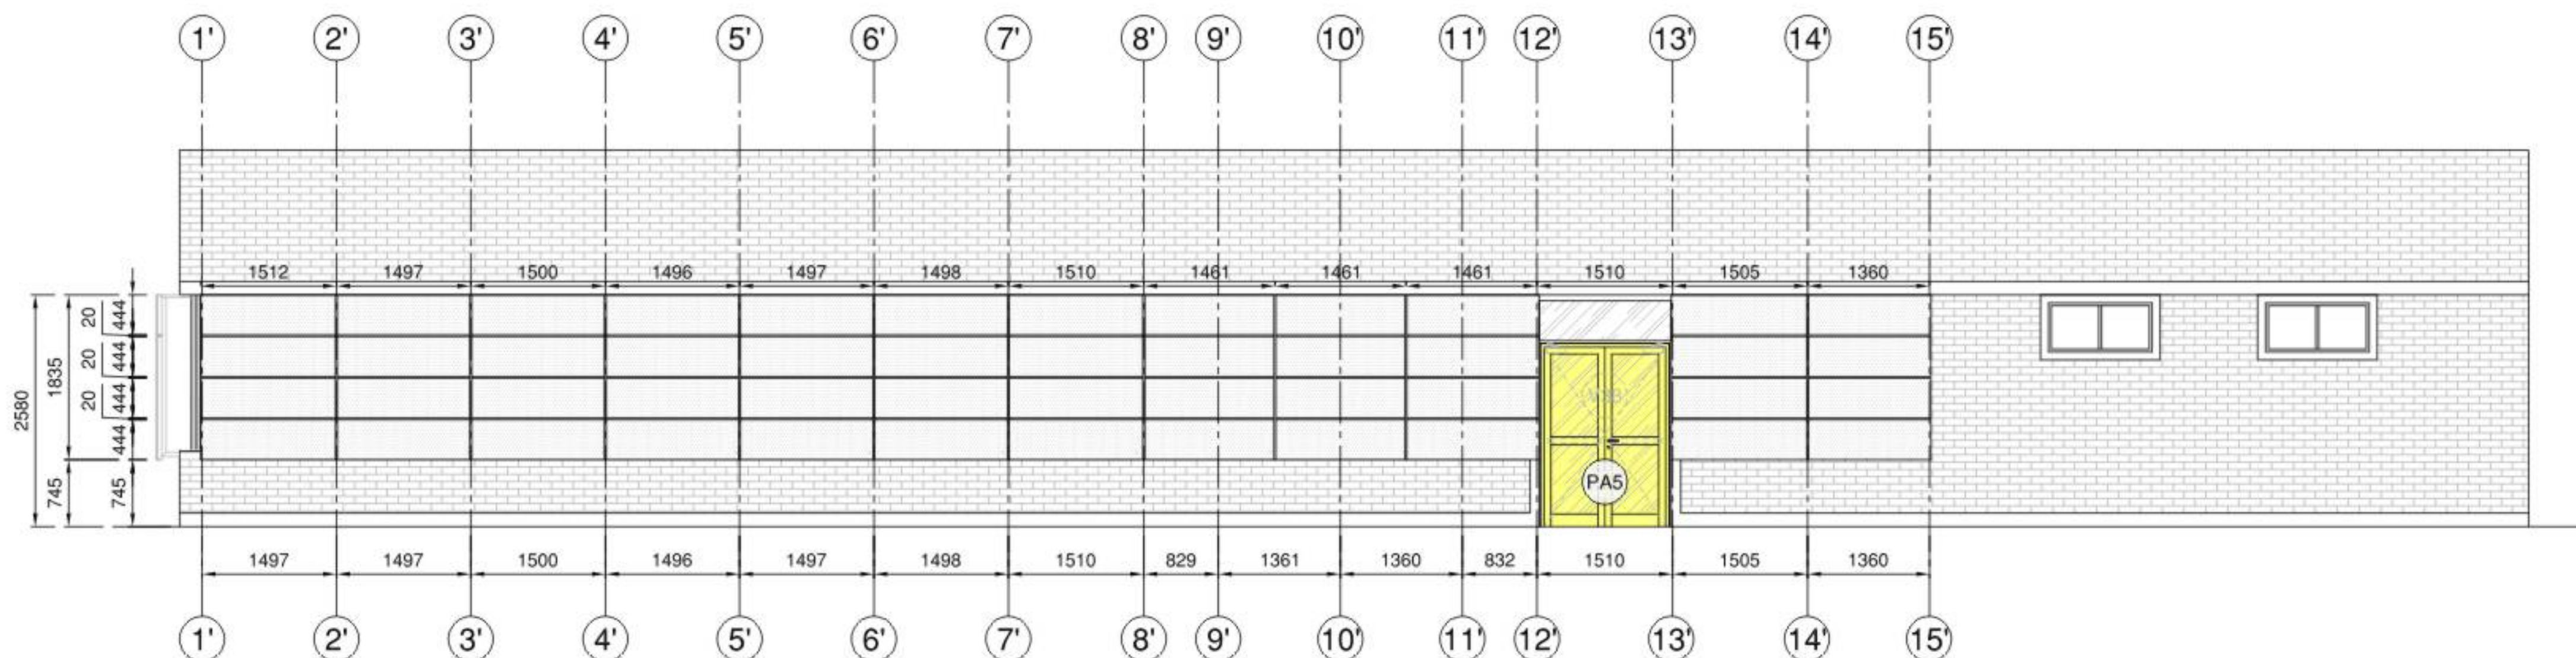

VISTA SUR - parasoles



UBICACIÓN: TEPAM - COMEDOR

FA2

REVISIONES

Cambio	Descripción	Fecha	Aprobó
01	Propuesta original de modulación.	20-05-09	
02	Cambio de modulación.	21-05-09	
03	Cambio de modulación y modificación de PA5.	28-05-09	
04	Remodulación puerta vista sur.	02-06-09	
05	Galería con 4 paneles y cambio en mod. vista S.	12-06-09	

PLANO: FACHADA MODULADA
 ESCALA: 1:50
 FECHA: 12-06-09
 PROYECTISTA: AM
 ARCHIVO: TEC_COM_FAC_P00-002_V05
 XREF:
 NOTAS:
 TODAS LAS MEDIDAS SE VERIFICARAN EN OBRA

El proyecto y el diseño indicados en este plano son propiedad intelectual de Contract Rent S.A. Esta prohibido su utilización total o parcial sin la expresa autorización escrita de la empresa.

contract

CONTRACT ARGENTINA
 Tucuman 117 7º Piso (C1049AAC)
 Buenos Aires - Argentina
 Tel. / Fax : 54 (11) 4516-0722
 info@contract.com.ar
 www.contract.com.ar