
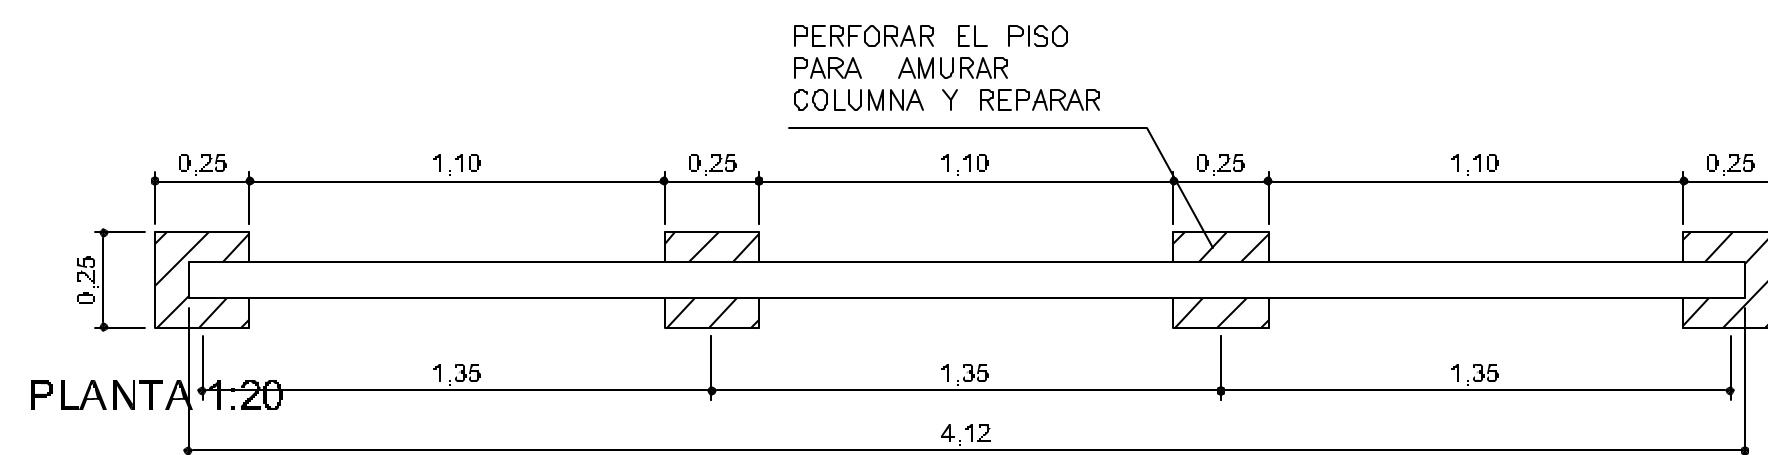


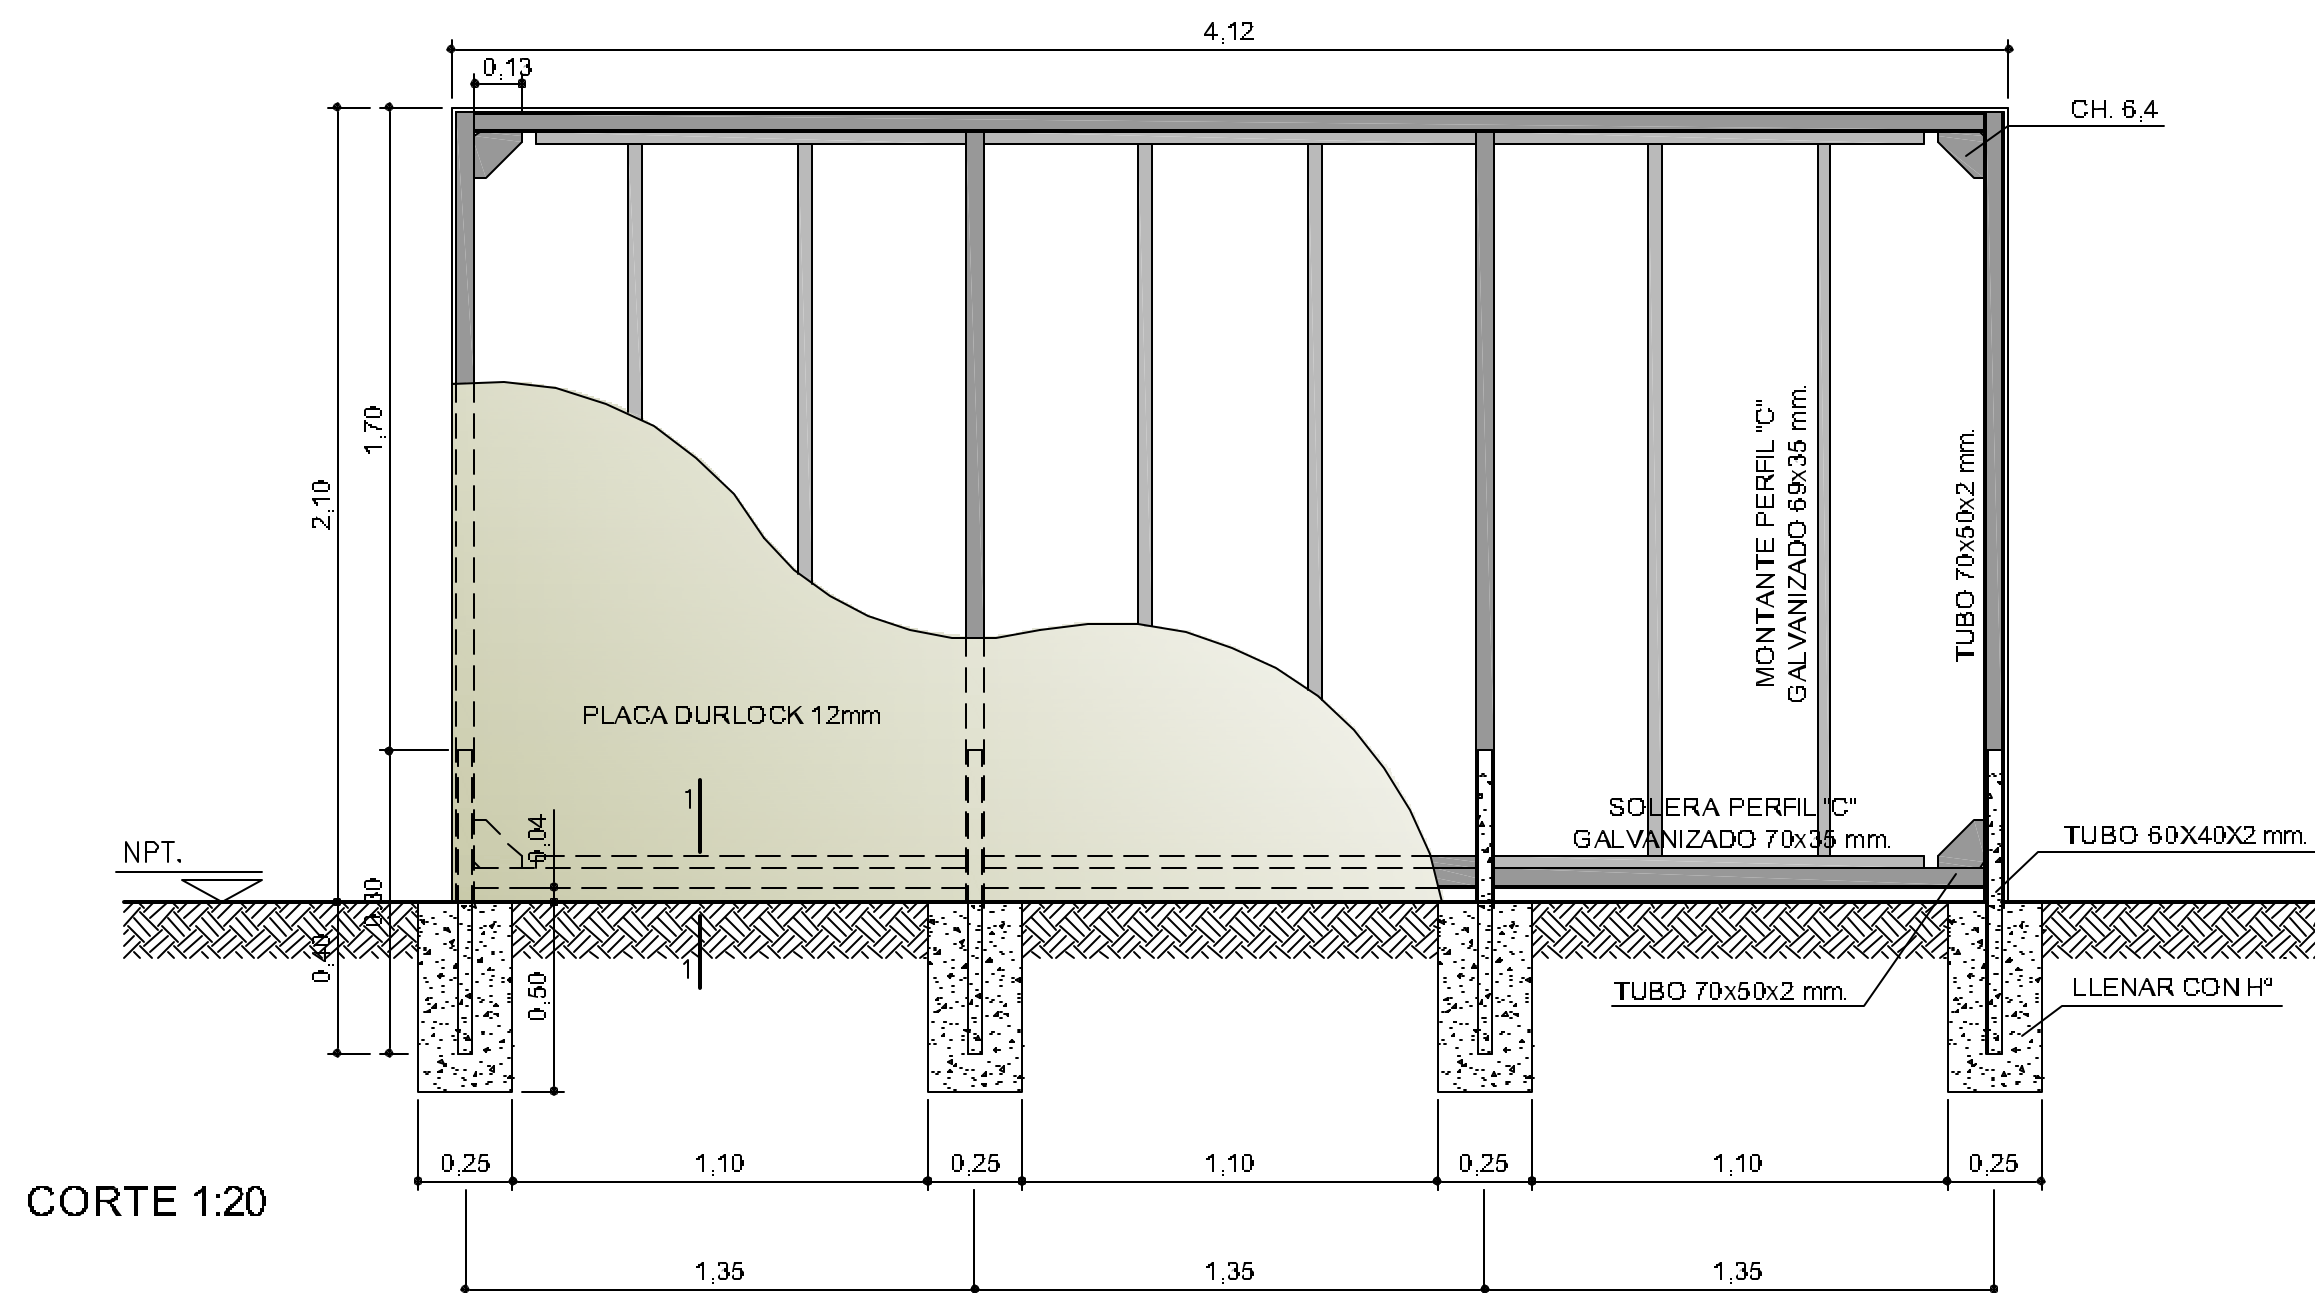

- ESPECIFICACIONES:

1- SOLERA PERFIL "C"
GALVANIZADO 70x35


2- MONTANTE PERIFL "C"
GALVANIZADO 69x35

3- PLACA DE ROCA DE YESO
TIPO DURLOCK ESP: 12.5mm

4- TUBO 70x50x2 PINTADO
CON PINTURA EPOXI

5- SELLADOR DE SILICONA

6- ZOCALO DE ALUMINO H:
8cm

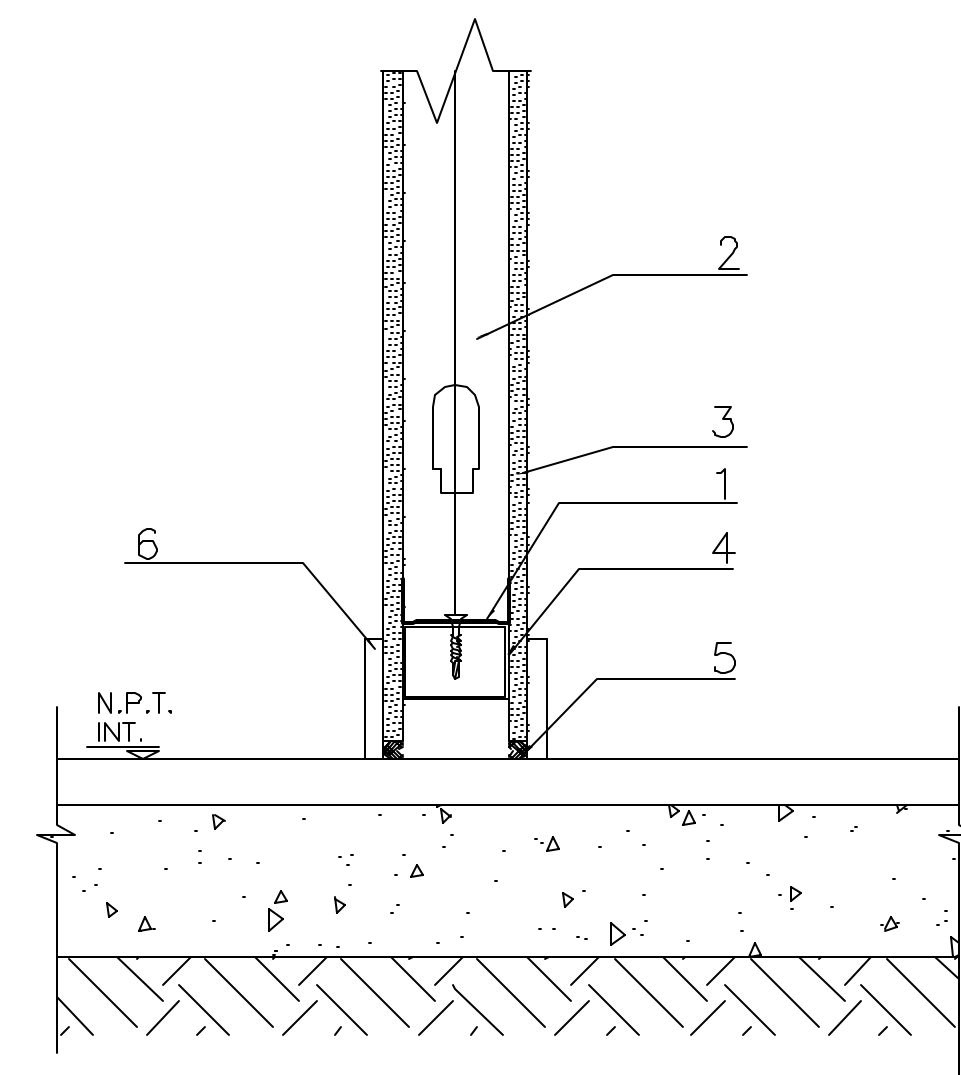

CONSIDERACIONES GENERALES

TODAS LAS MEDIDAS ESTÁN EN METROS.
LOS TABIQUES SE ALINEAN CON LOS PARANTES DE LAS CARPINTERÍAS PERIMETRALES.



UBICACION: TEPAM - COMEDOR

D5

[illegible]

PLANO:	DETALLE DE TABIQUE DURLOCK
ESCALA:	1:20 / 1:5
FECHA:	05-08-09
PROYECTISTA	A.M.
ARCHIVO:	TEC_COM_DET_P00-005_VF
XREF:	
<i>NOTAS: 3414-A-DT-000012_0</i> <i>TODAS LAS MEDIDAS SE VERIFICARAN EN OBRA</i>	

El proyecto y el diseño indicados en este plano son propiedad intelectual de Contract Rent S.A.
Esta prohibido su utilizacion total o parcial sin la expresa autorizacion escrita de la empresa.

contract

CONTRACT ARGENTINA
 Tucuman 117 - 7º Piso (C1049AAC)
 Buenos Aires - Argentina
 Tel / Fax : 54 (0) 4516-0722
 info@contract.com.ar
 www.contract.com.ar