
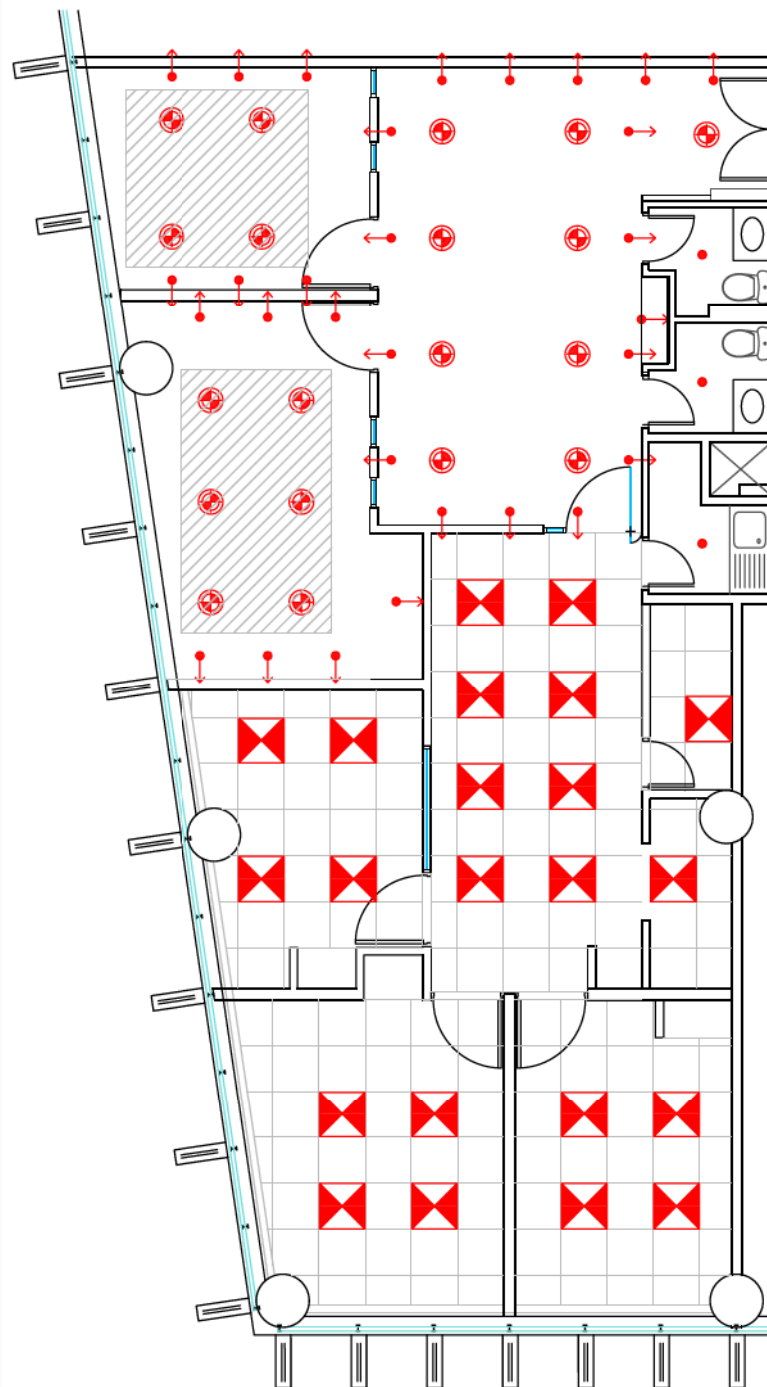


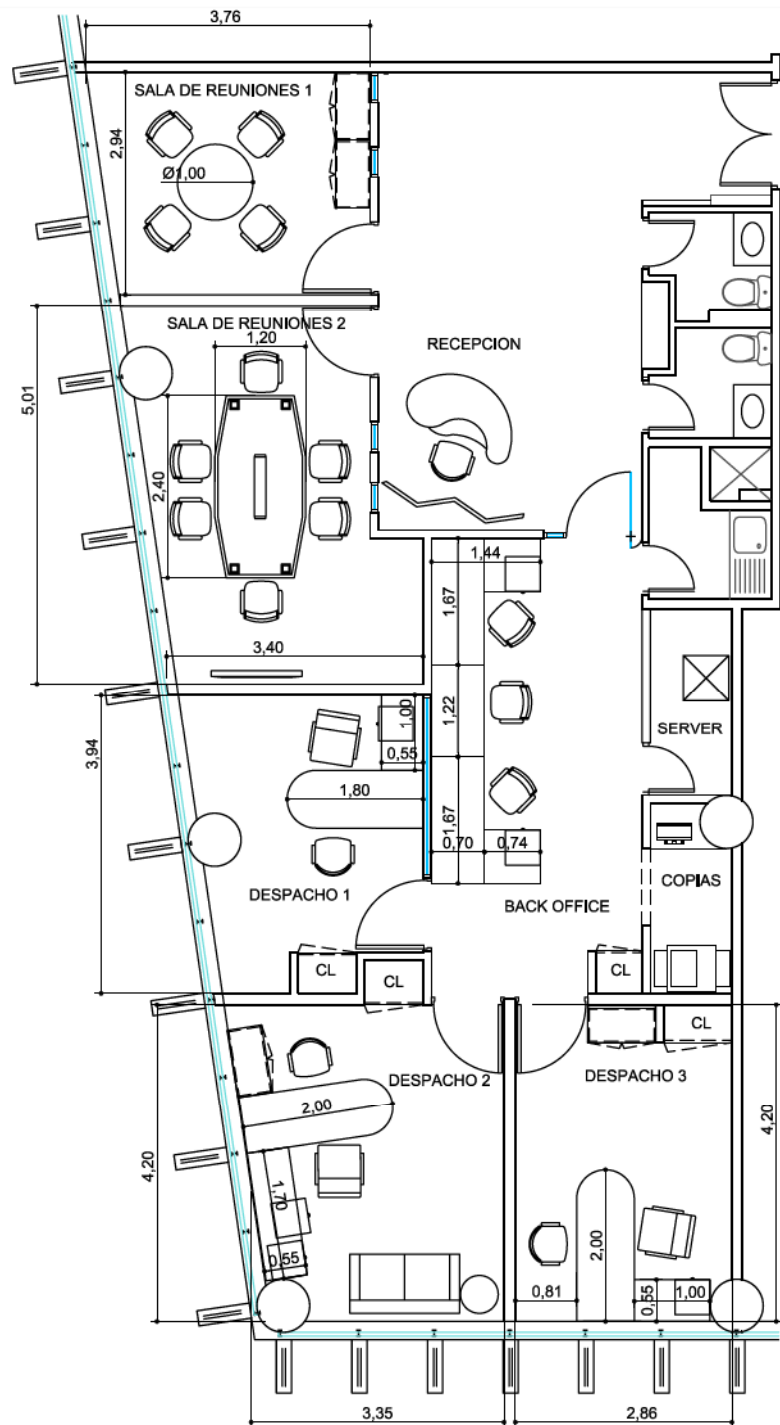

UBICACION: EDIFICIO NUMANCIA, 7MO PISO

REFERENCIAS DE ILUMINACION

- Foco dicróico orientable embutido 50w
- Foco dicróico fijo embutido 50w
- ⊗ Focos embutidos PL-C 2x26w, bisel de aluminio inyectado color blanco, reflector de aluminio con vidrio serigrafado.
- ⊗ Equipo alta eficiencia embutidos, provistos por el edificio
- ▨ Cielorraso Volcanita, placa de yeso cartón 10mm.
- Cielorraso modular Armstrong, modelo última, provisto por edificio.

PLANO: PLANTA y CIELORRASO

ESCALA: 1: 75

FECHA: JUNIO 2009

PROYECTISTA M.P.

ARCHIVO: BJB-NM-P7-ARQ-V06

XREF:

NOTAS: TODAS LAS MEDIDAS DEBEN SER RECTIFICADAS EN OBRA

El proyecto y el diseño indicados en este plano son propiedad intelectual de Contract Chile S.A. Esta prohibido su utilización total o parcial sin la expresa autorización escrita de la empresa.

contract
CONTRACT CHILE

Dario Urzúa 1955.
Providencia, Santiago, Chile
Tel.: 205 44 71 Fax: 2049188
www.contract.cl