


CARTEL CORPOREO TRANSILUMINADO
S/DETALLE DE GRAFICA

FRENTE DE VIDRIO INTEGRAL SEGUN
ESPECIFICACIONES

REVESTIMIENTO DE ALUCOBOND

VIDRIO PINTADO COLOR
BLANCO CON GRAFICA
INSTITUCIONAL S/DETALLE
DE GRAFICA

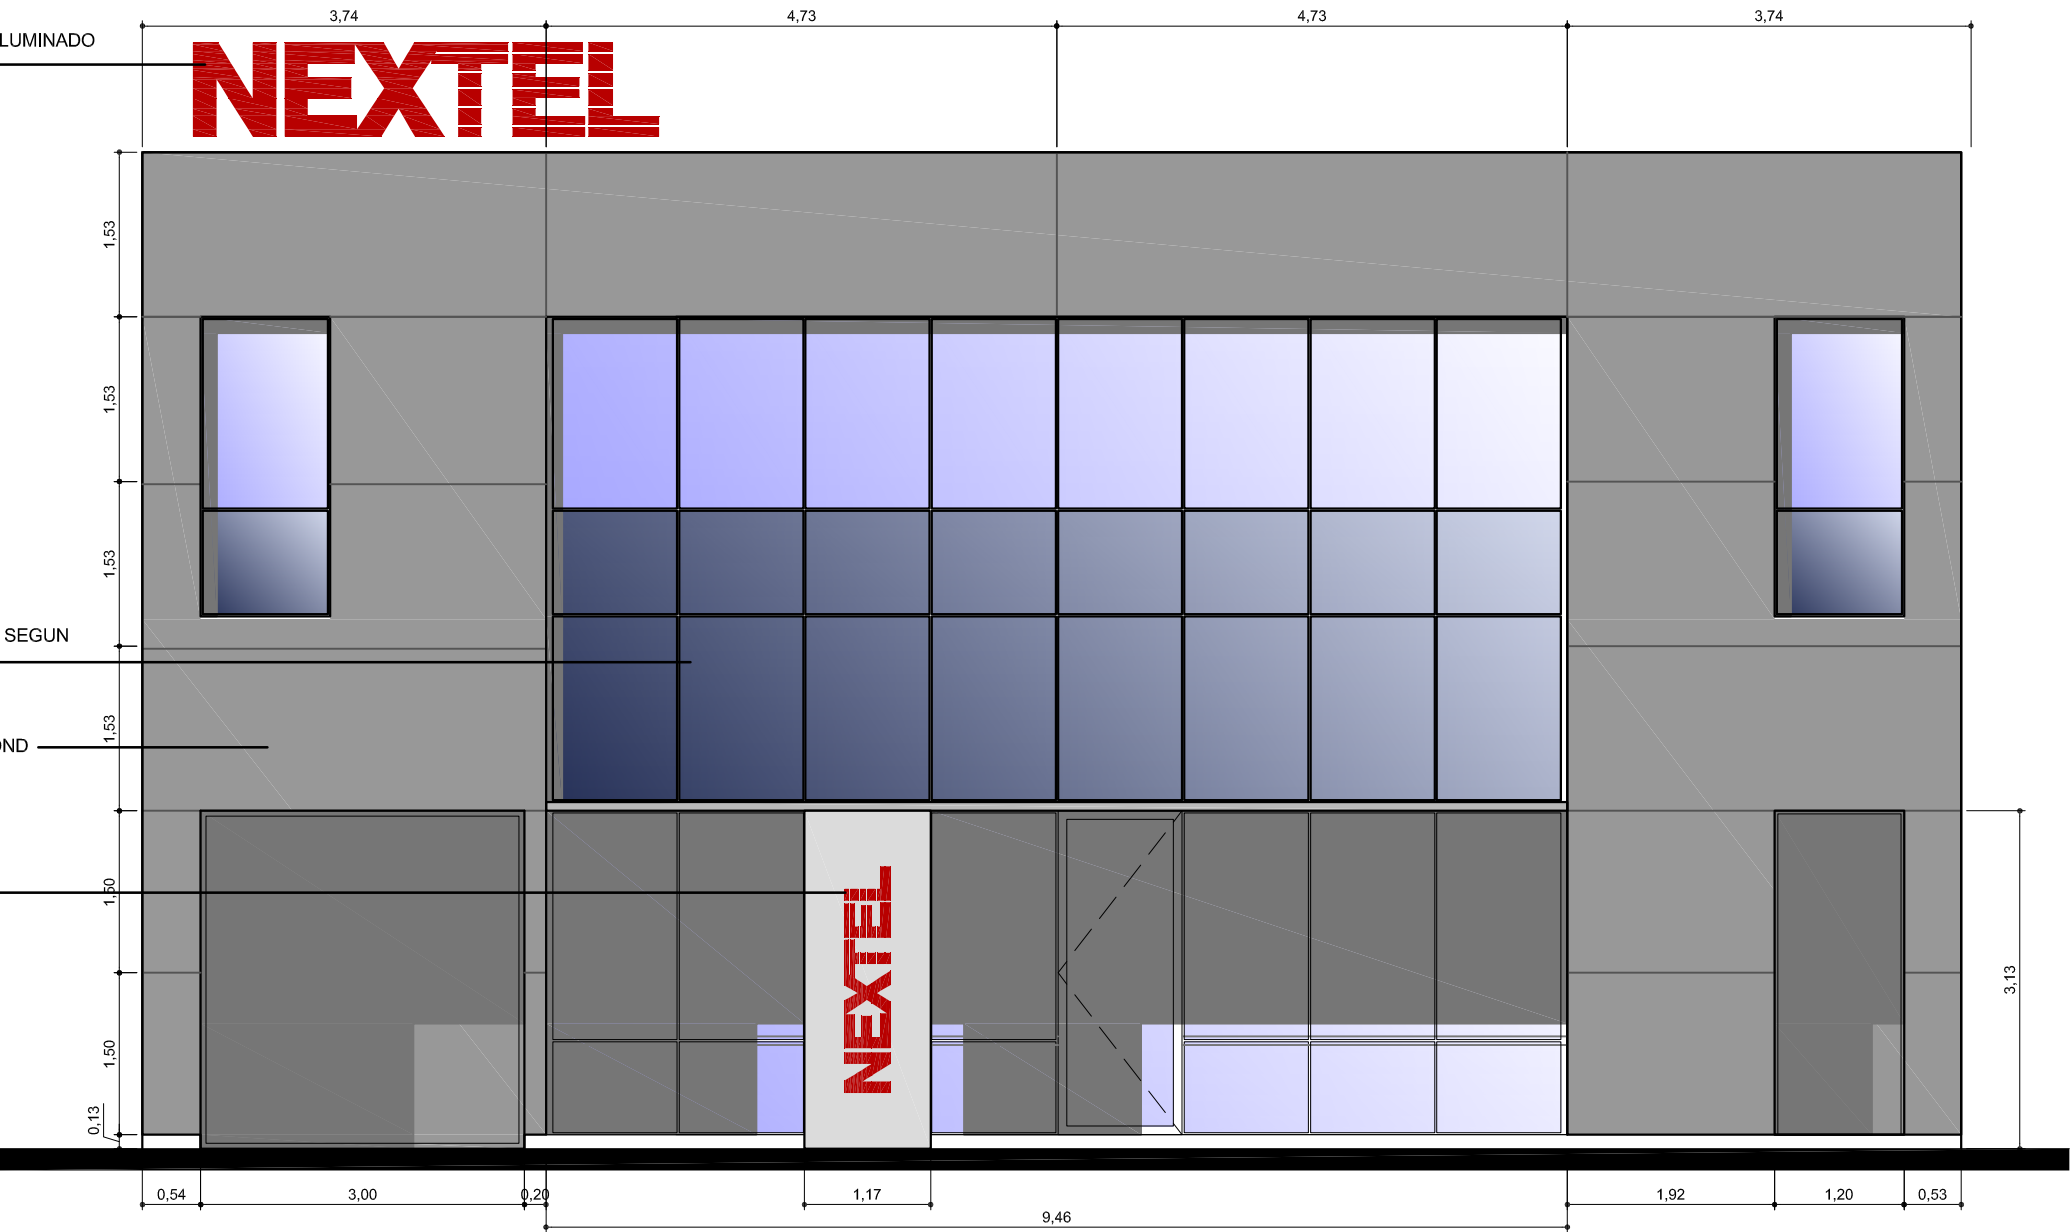

NEXTEL
Mucho más que un celular

UBICACION: GARIBALDI 269 -- QUILMES

PLANO:	FACHADA
ESCALA:	1: 50
FECHA:	06-05-09
PROYECTISTA	A.M.
ARCHIVO:	NEX_QUI_FAC_P00-01_V01
XREF:	
NOTAS:	APTO LICITACION
	TODAS LAS MEDIDAS SE VERIFICARAN EN OBRA