




SANITARIOS y OFFICE en PB
PLANTA

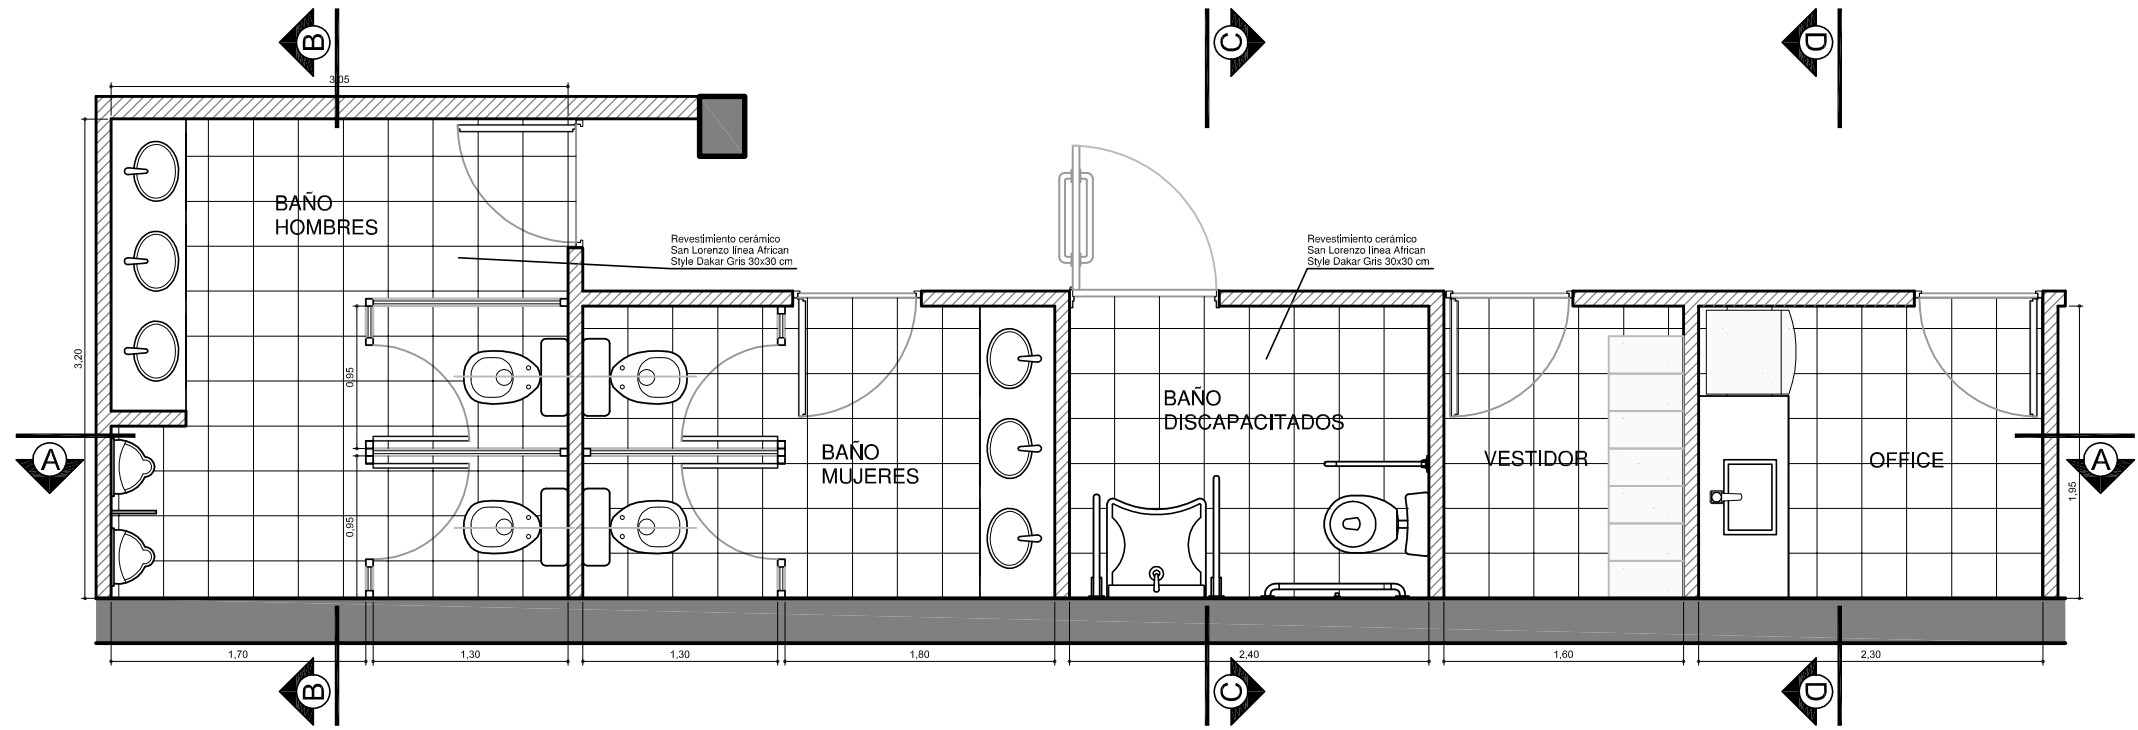


CORTE A-A

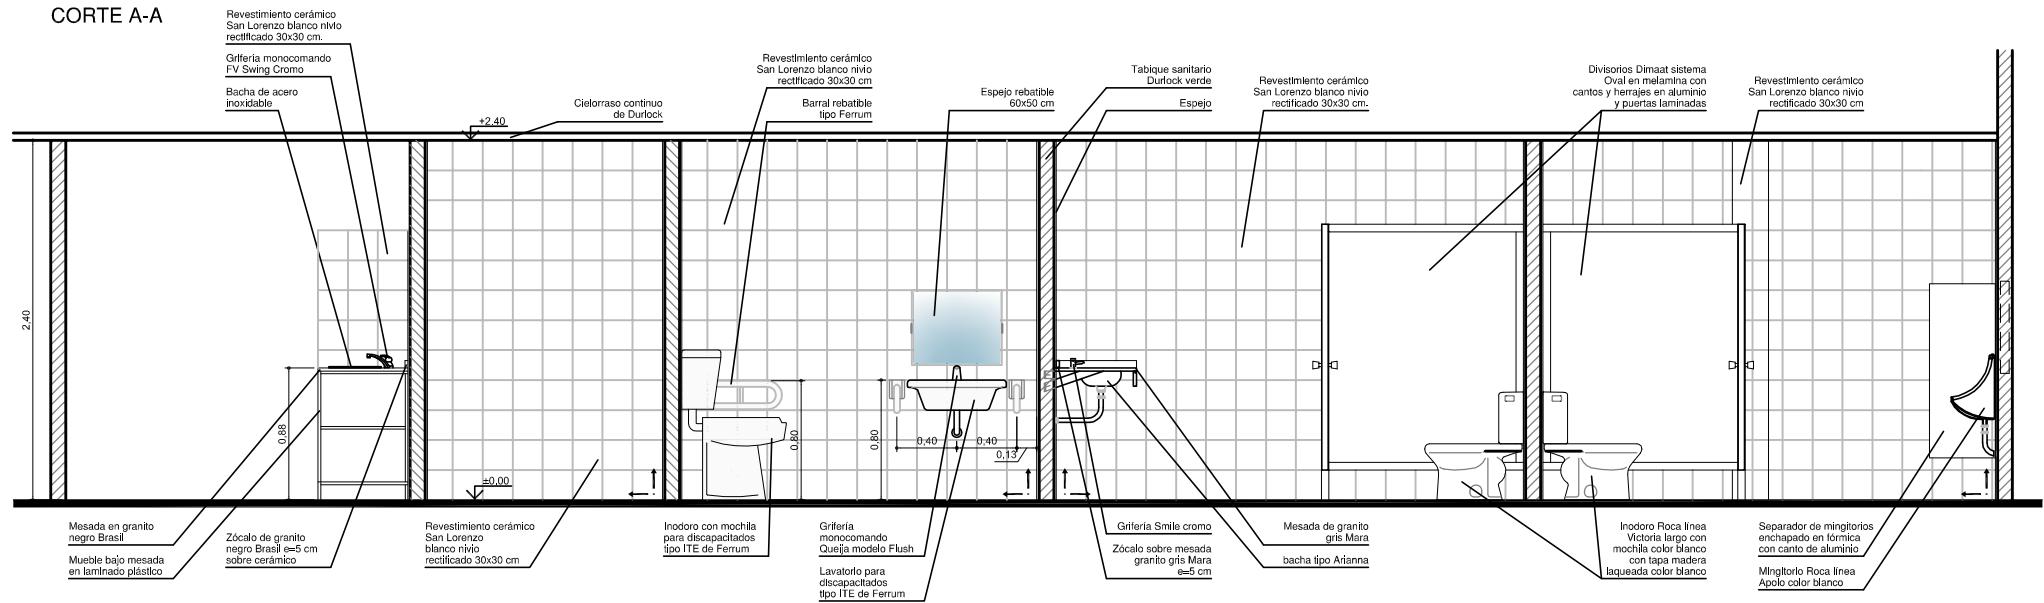


CORTE B-B

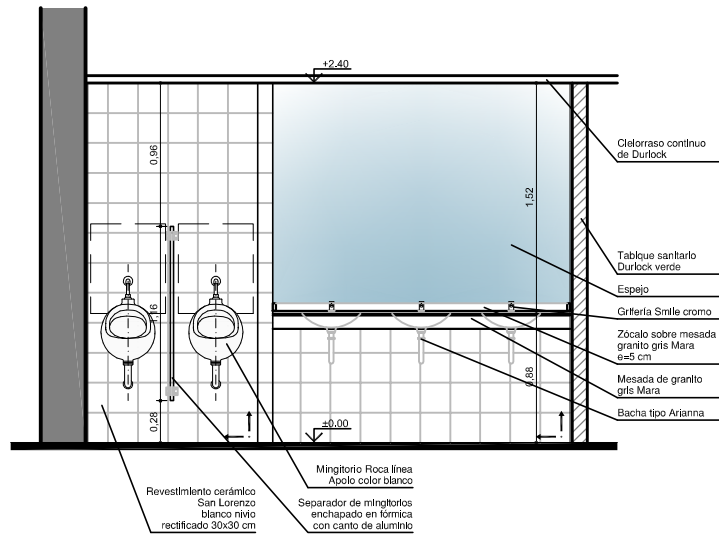

CORTE C-C

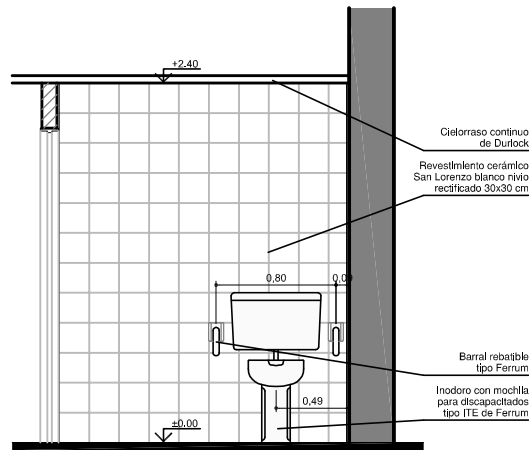

CORTE D-D

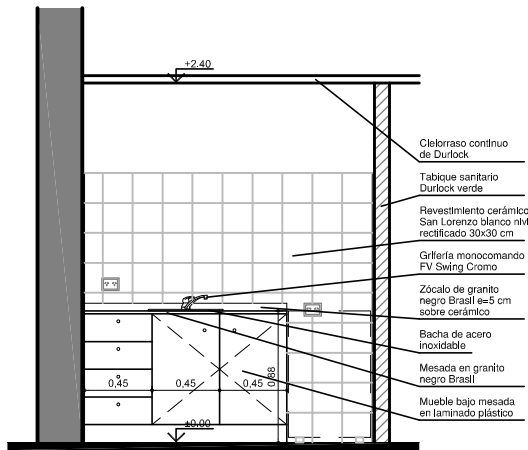

NEXTEL
Mucho más que un celular

UBICACION: GARIBALDI 269 - QUILMES

PLANO: DETALLE DE SANITARIOS

ESCALA: 1:25

FECHA: 06-05-09

PROYECTISTA A.M.

ARCHIVO: NEX_QUI_DET_P00-01_V02

XREF:

NOTAS: APTO LICITACION

TODAS LAS MEDIDAS SE VERIFICARAN EN OBRA