TABLERO PRINCIPAL

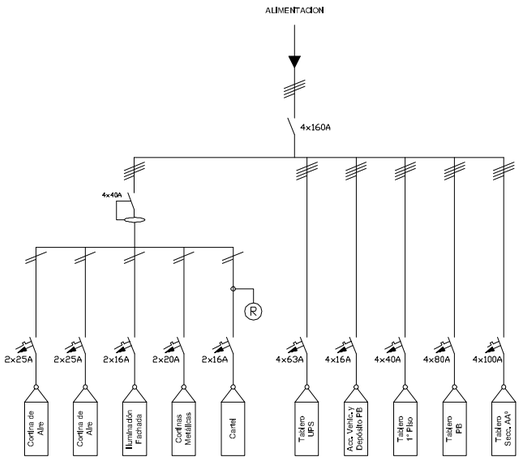

TABLERO SECCIONAL ACCESO VEHICULAR Y DEPOSITO PB

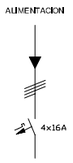

GABINETE
24 BOCAS DIN

TABLERO SECCIONAL TENSION UPS

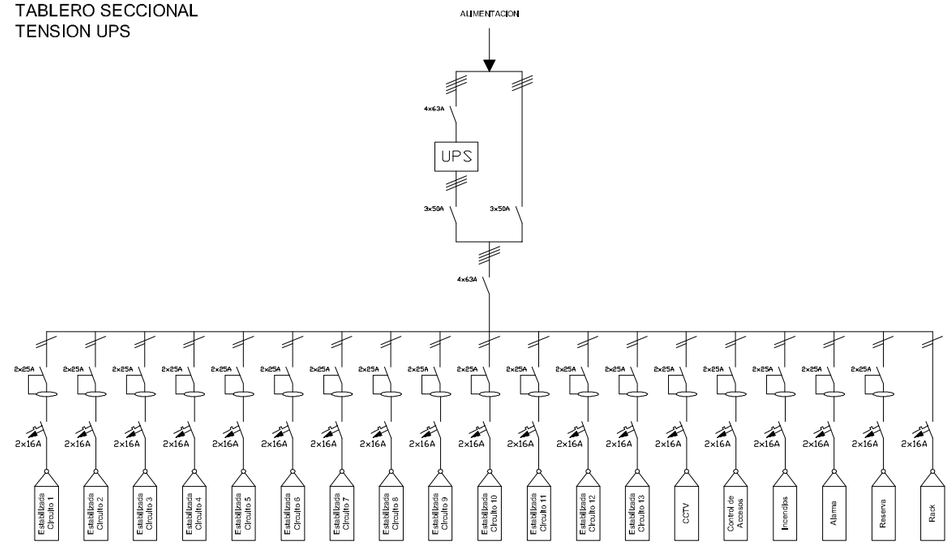

TABLERO SECCIONAL BOMBAS

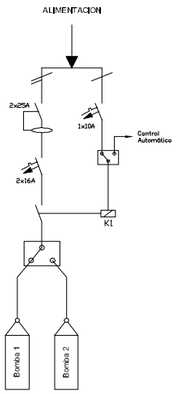

TABLERO AIRE ACONDICIONADO

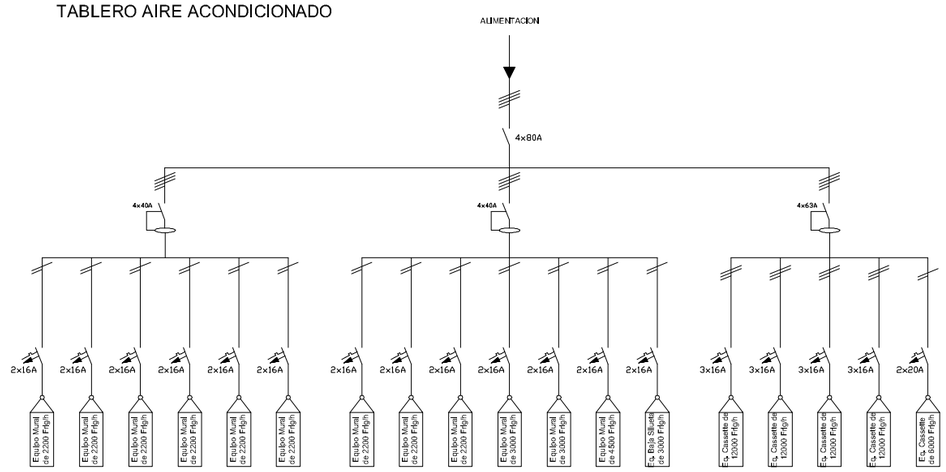

TABLERO SECCIONAL 1° PISO

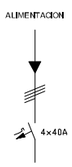

GABINETE
72 BOCAS DIN

TABLERO SECCIONAL PLANTA BAJA

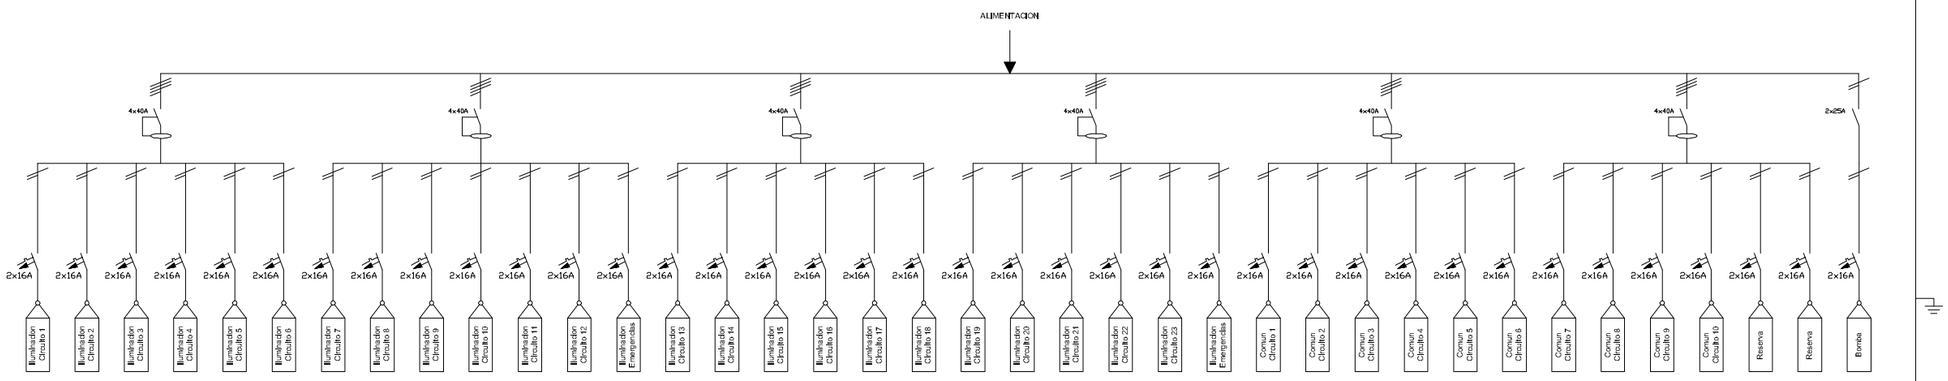

NEXTEL
Mucho más que un celular

UBICACION: GARIBALDI 269 – QUILMES

PLANO:	ESQUEMAS UNIFILARES
ESCALA:	S/ESCALA
FECHA:	06-05-09
PROYECTISTA	A.M.
ARCHIVO:	NEX_QUI_ELE_P00-04_V01
XREF:	

NOTAS: APTO LICITACION
TODAS LAS MEDIDAS SE VERIFICARAN EN OBRA