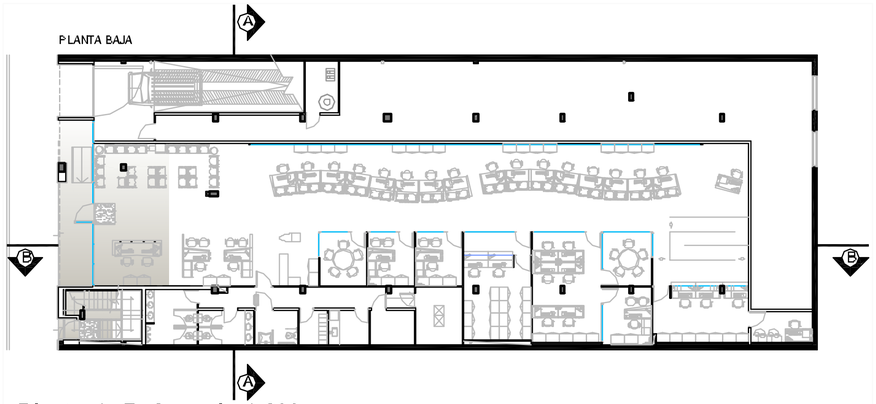

Planta de Referencia 1:200

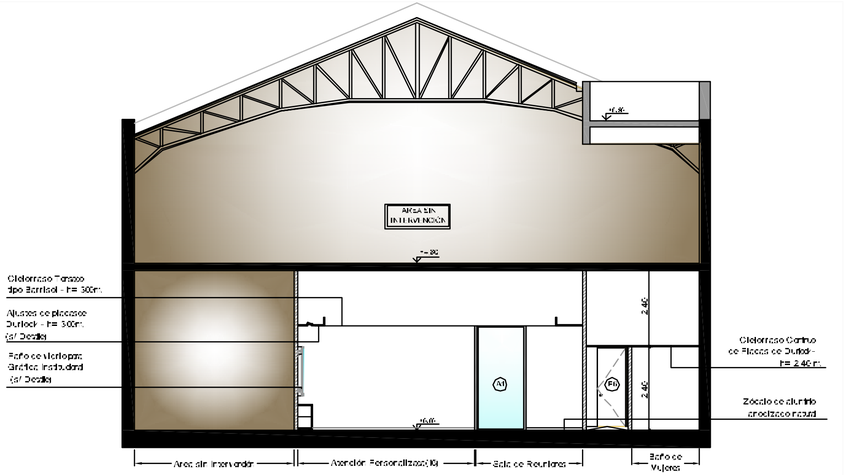

Corte Transversal A-A´ - 1:100

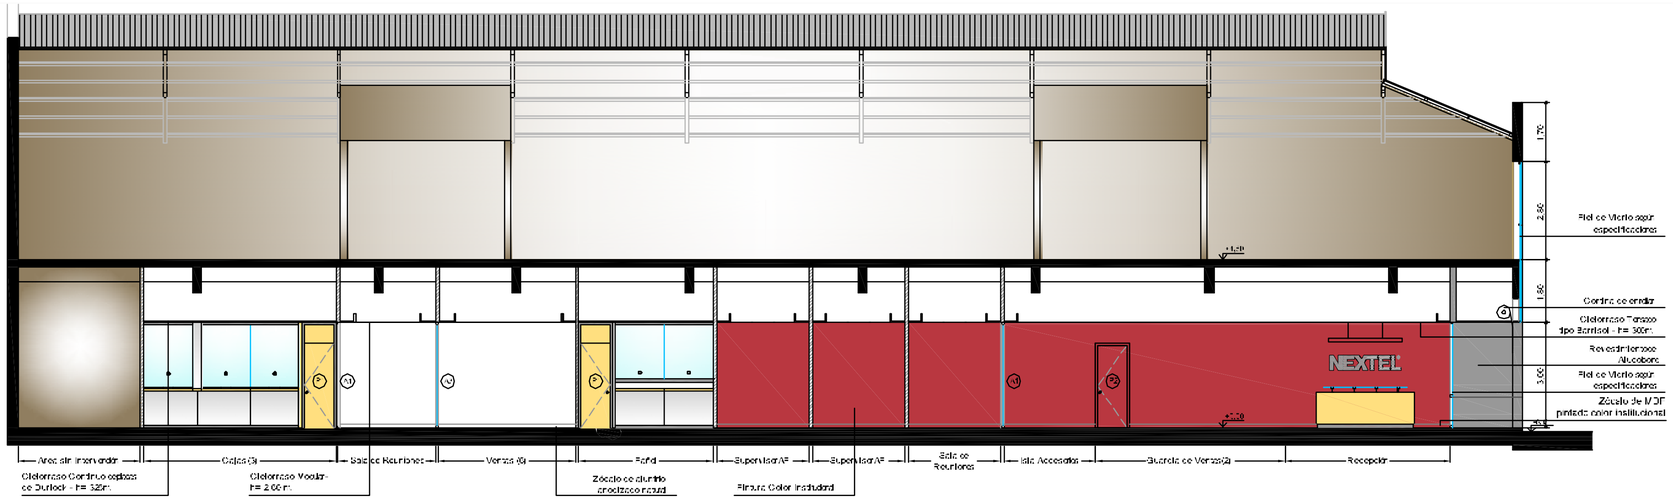

Corte Longitudinal B-B´ - 1:100

NEXTEL
Mucho más que un celular

UBICACION: GARIBALDI 269 – QUILMES

PLANO:	CORTES
ESCALA:	1:100 / 1:200
FECHA:	08-05-09
PROYECTISTA	A.M.
ARCHIVO:	NEX_QUI_COR_P00-01_V01
XREF:	

NOTAS: APTO LICITACION
TODAS LAS MEDIDAS SE VERIFICARAN EN OBRA