


Elevación A

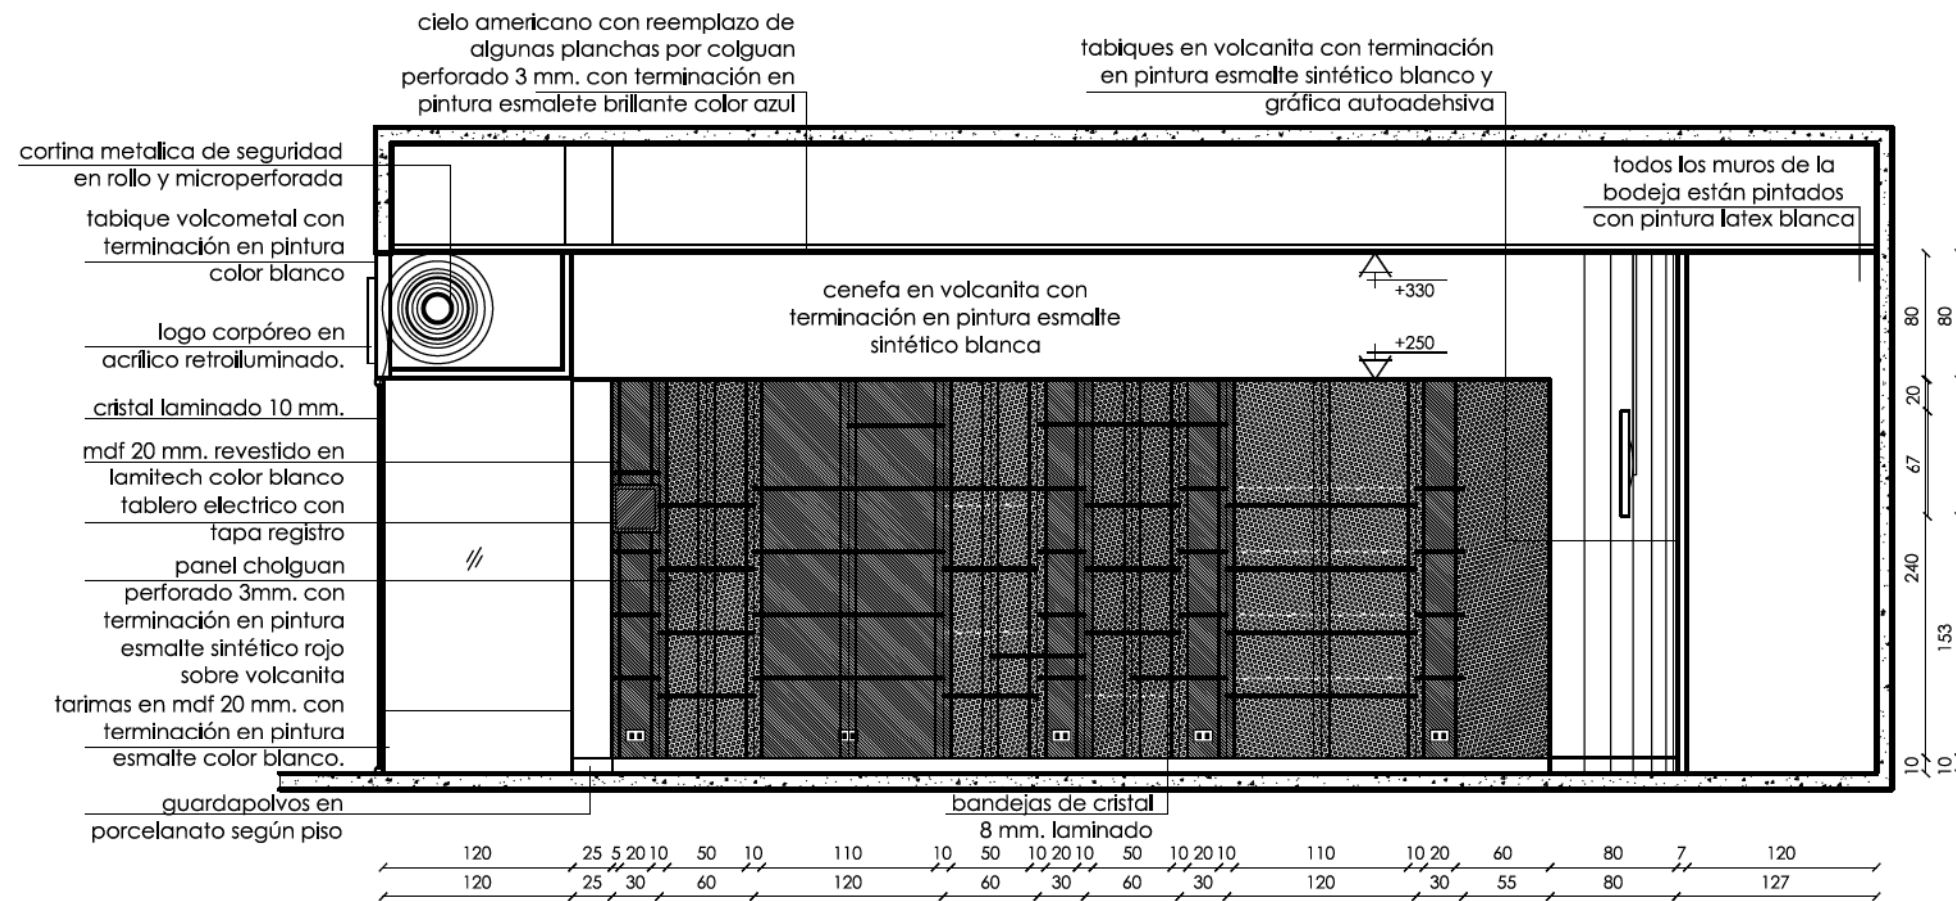

ARCHIVO ACAD		DAW ARQUITECTOS Y DISEÑADORES										observaciones									
ARQ/00/XXX/0.0		MACARENA AGUILAR • PABLO BRONSTEIN • DIEGO AGUILAR																			
CODIGO PROYECTO DE 129		LAMINA	OBRA	Local Antena 3D Mal de Malpú Local 1049						I MUNICIPALIDAD de Malpú		DAW	Pablo Bronstein H. SOCIO A CARGO							NOTA: Las cotas prevalecen sobre el dibujo. Las cotas serán verificadas en terreno. Las planas de detalle prevalecen sobre las generales. Las especificaciones técnicas prevalecen por sobre las cotas.	
PLANO XXX.00	REVISION 0.0	04	PLANO	Elevación A Arquitectura						ROL-S.I.L. 2220-2		CLIENTE	Antena 3D								
ESCALA: 1 : 50		DIB.	Patricio Miguez Grez	COLAB.	Patricio Miguez Grez	VOGO	Patricio Miguez Grez	FECHA JUNIO 09			César Perez 14.757.109-7 / Andrés Sunnah 9.733.482-4										

DAW
Arquitectos
y Diseñadores
Av. del Valle 845
CP 2604, Ciudad
Empresaria, Huechurabamba
F: 2484840 Fax: 2484839
www.daw.cl

