




SITUACION ACTUAL

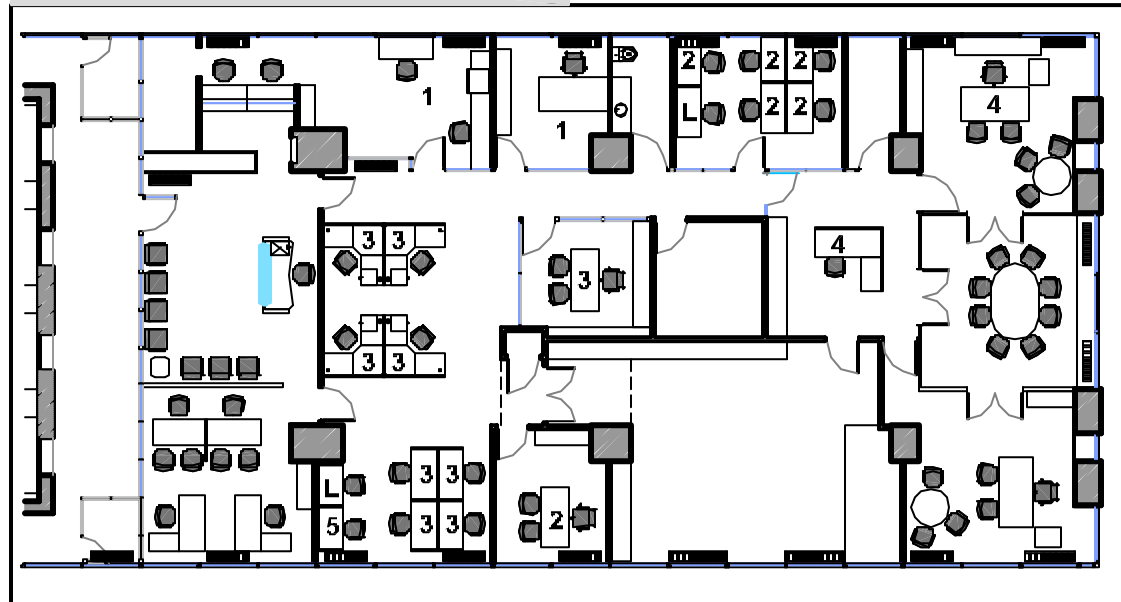

ETAPA 1

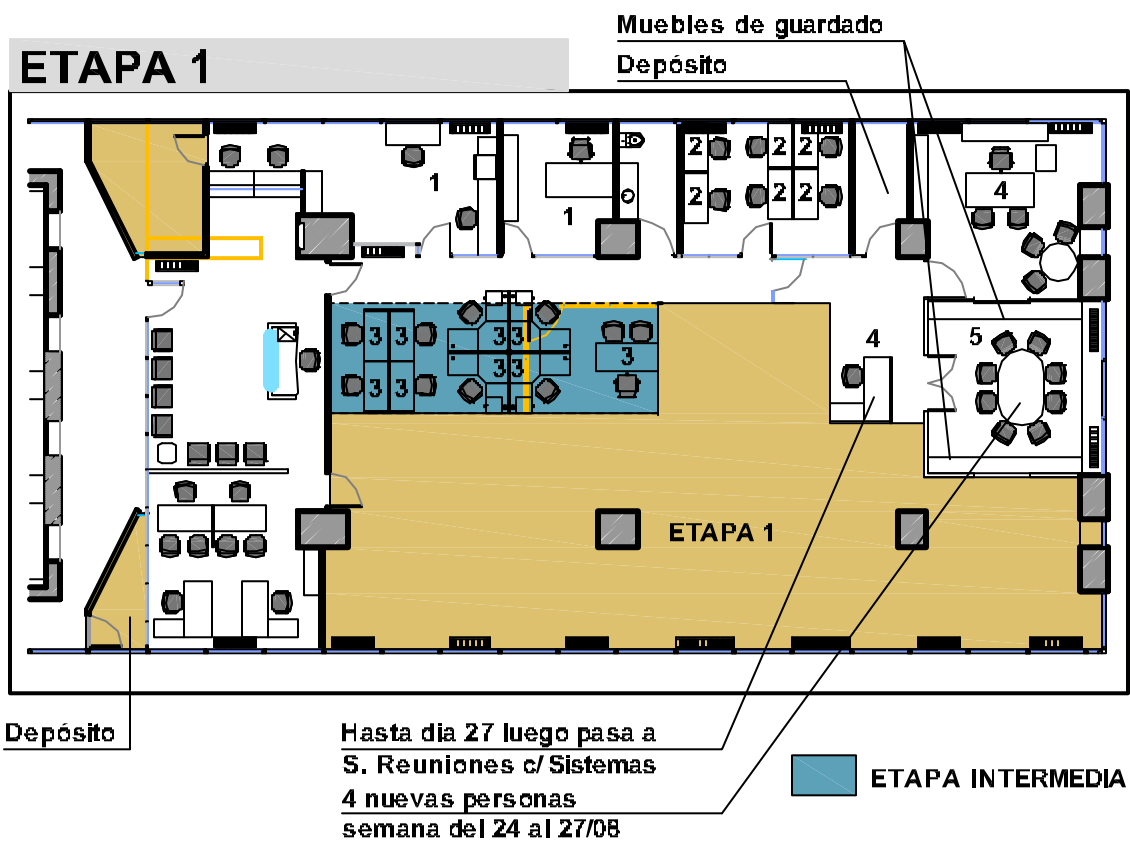


ETAPA 2

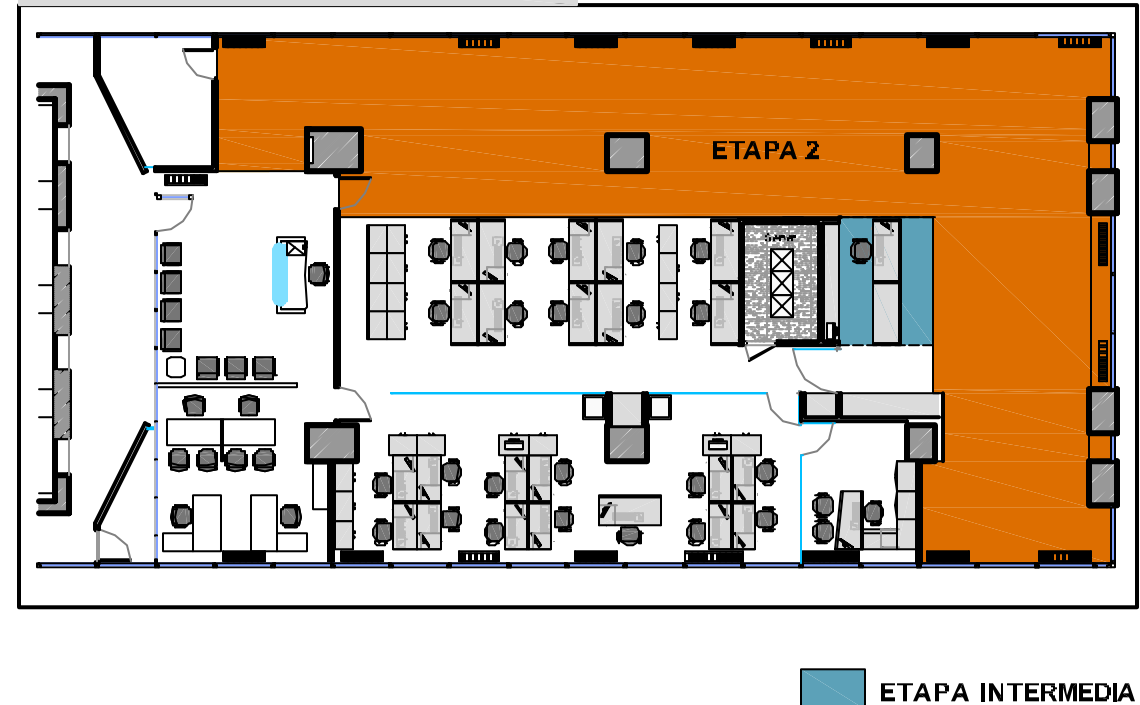


ETAPA 3



ETAPA 4

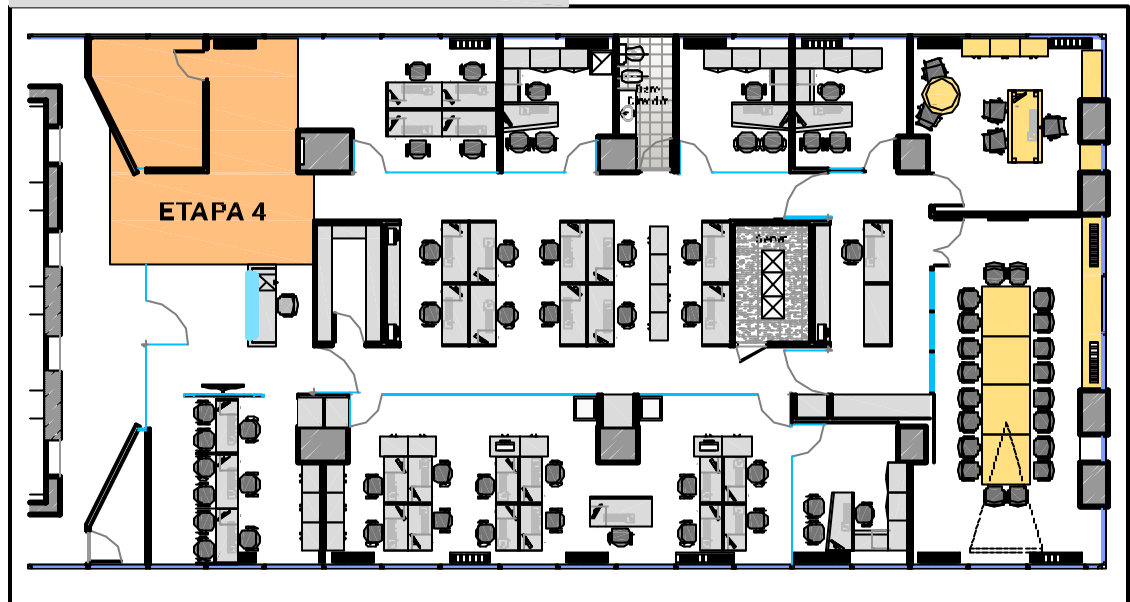

SITUACION FINAL

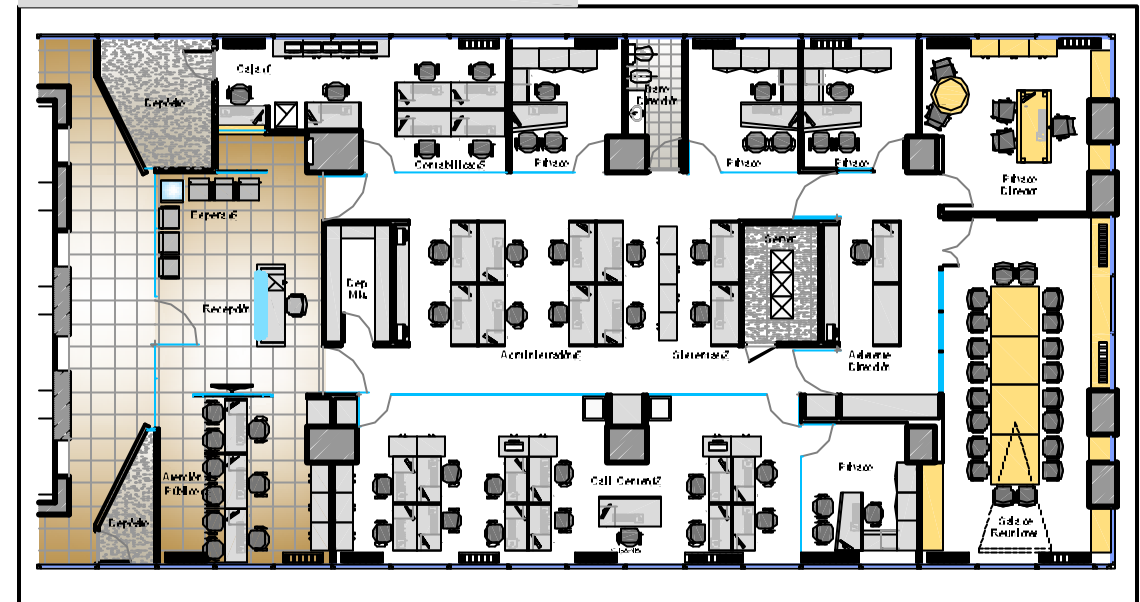

UBICACION: Av. CORRIENTES 327 – PISO 10°

PLANO: ETAPAS DE OBRA

ESCALA: 1:75

FECHA: 19-08-09

PROYECTISTA

ARCHIVO: CCR_COR_ETA_P10-01_V01

XREF:

NOTAS:

TODAS LAS MEDIDAS SE VERIFICARAN EN OBRA

El proyecto y el diseño indicados en este plano son propiedad intelectual de Contract Rent S.A. Esta prohibido su utilización total o parcial sin la expresa autorización escrita de la empresa.

contract

CONTRACT ARGENTINA
Lucuman 117 - 7° Piso (C1049AAC)
Buenos Aires - Argentina
Tel / Fax : 54 (0) 4516-0722
info@contract.com.ar
www.contract.com.ar