


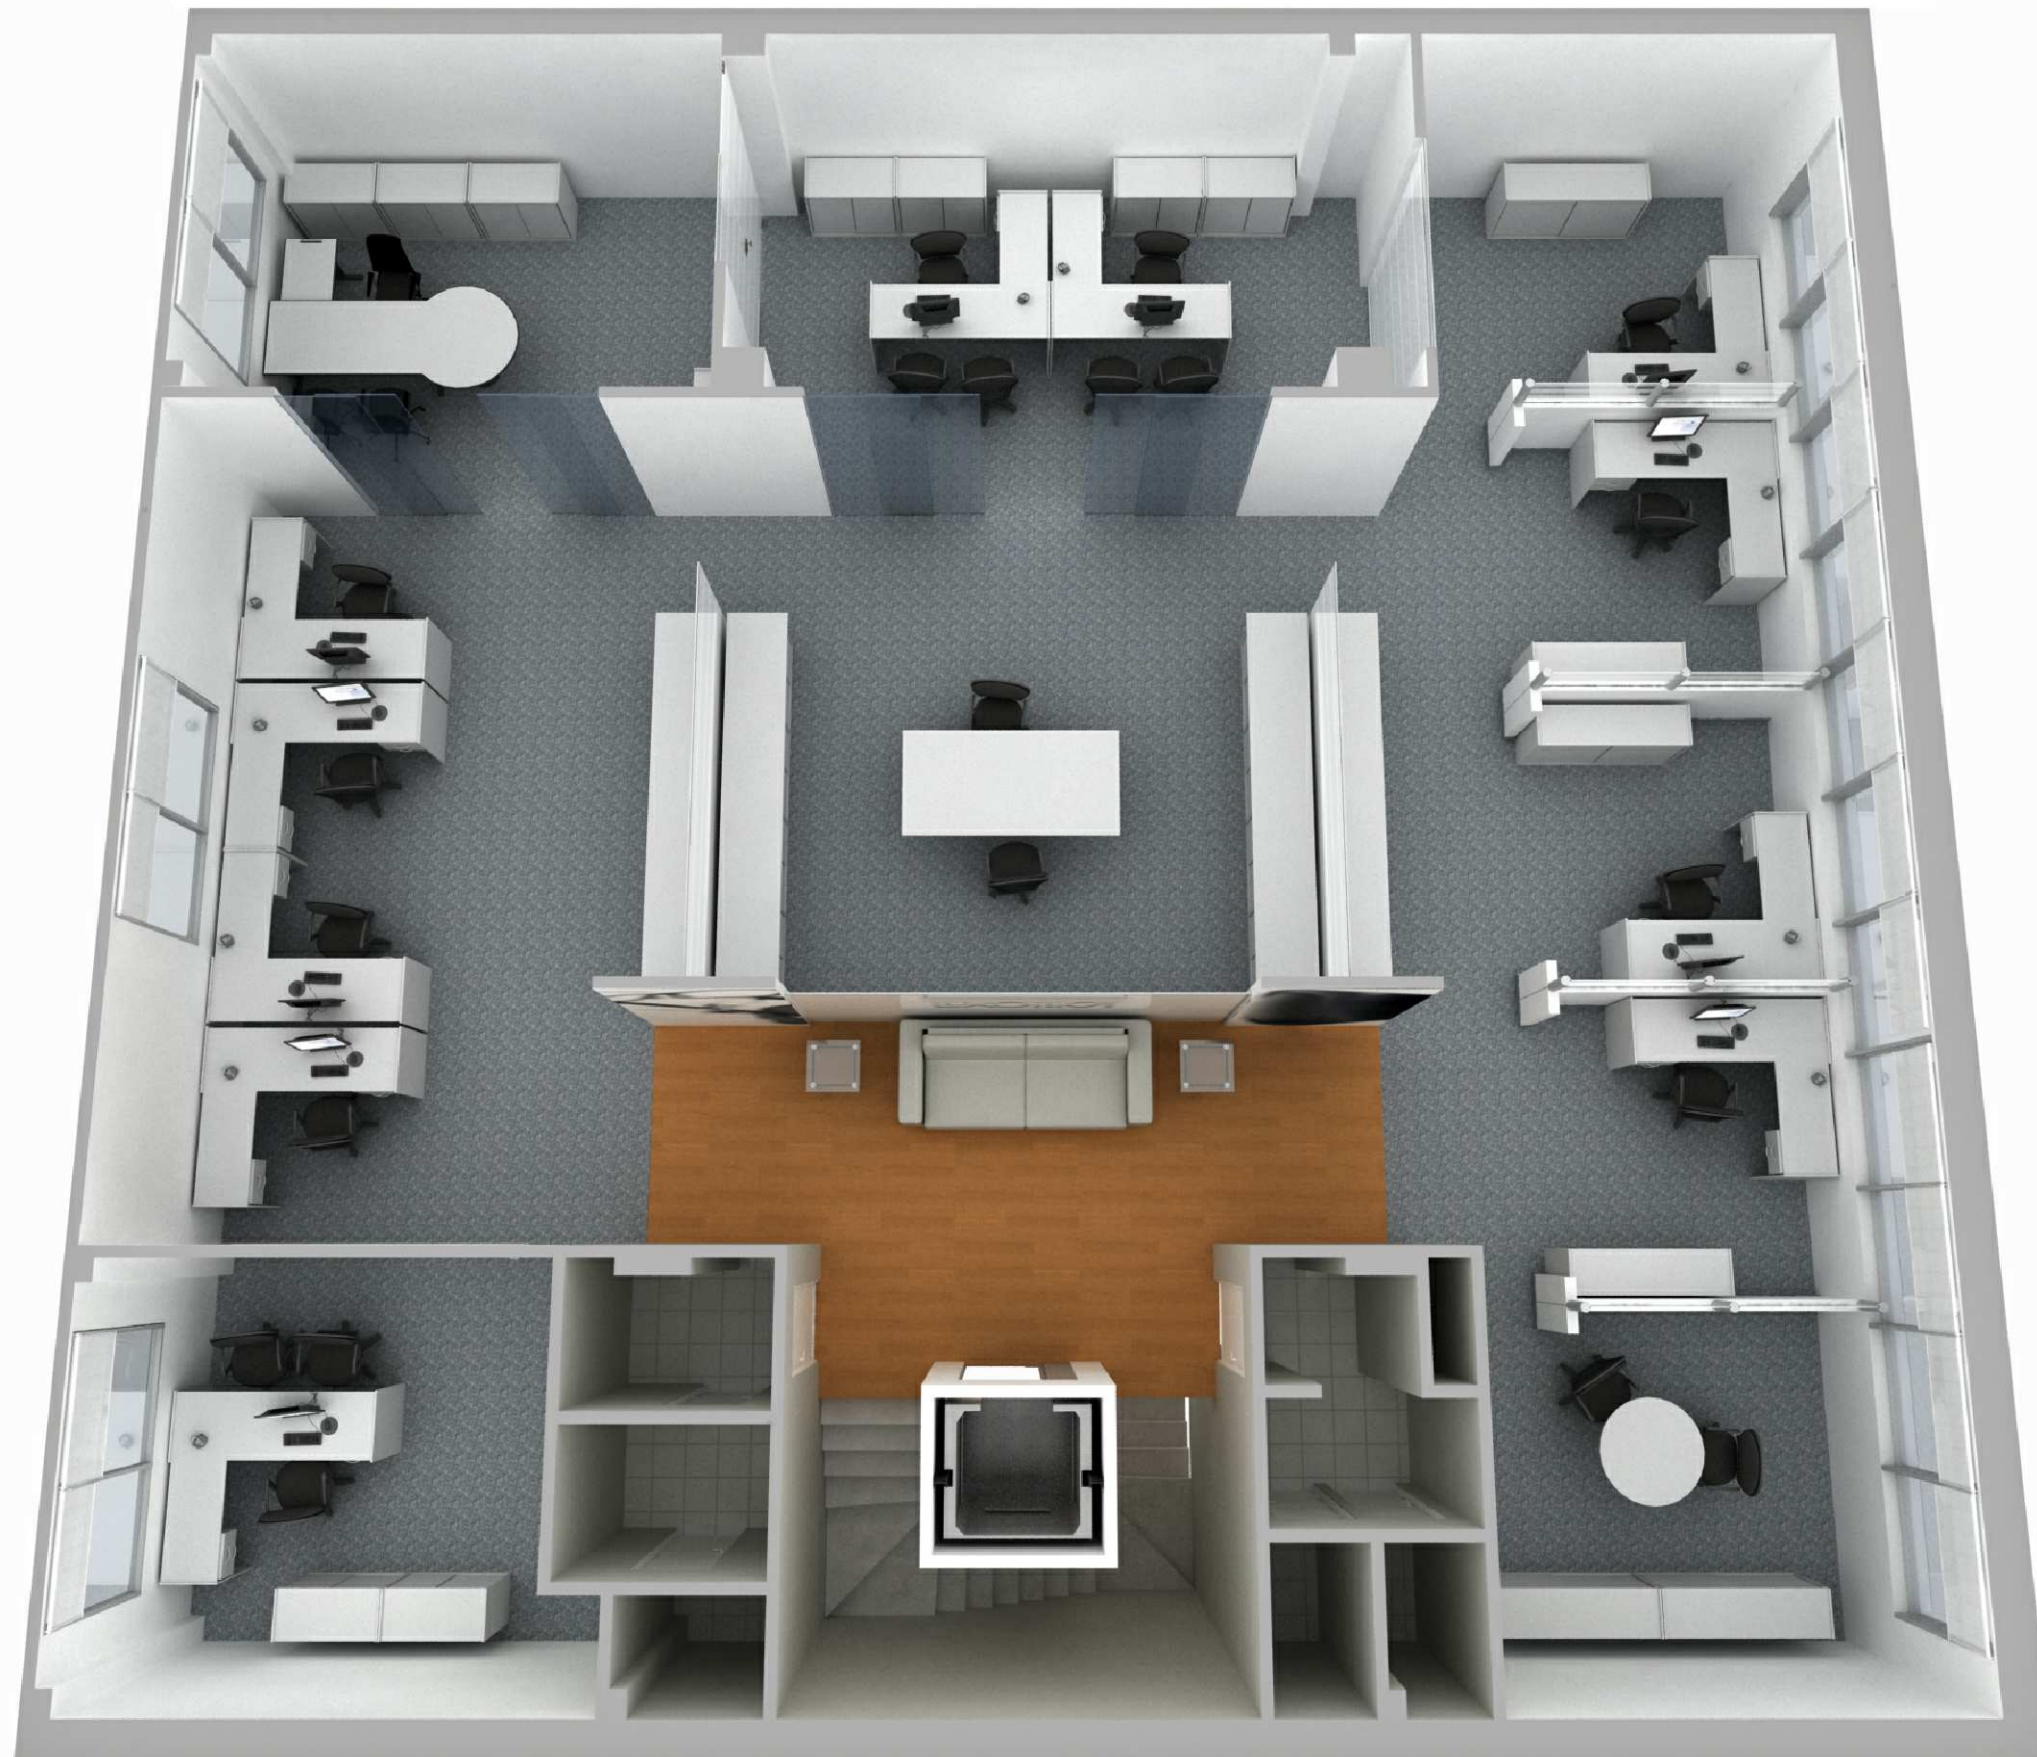

AXONOMETRIA PRIMER PISO