


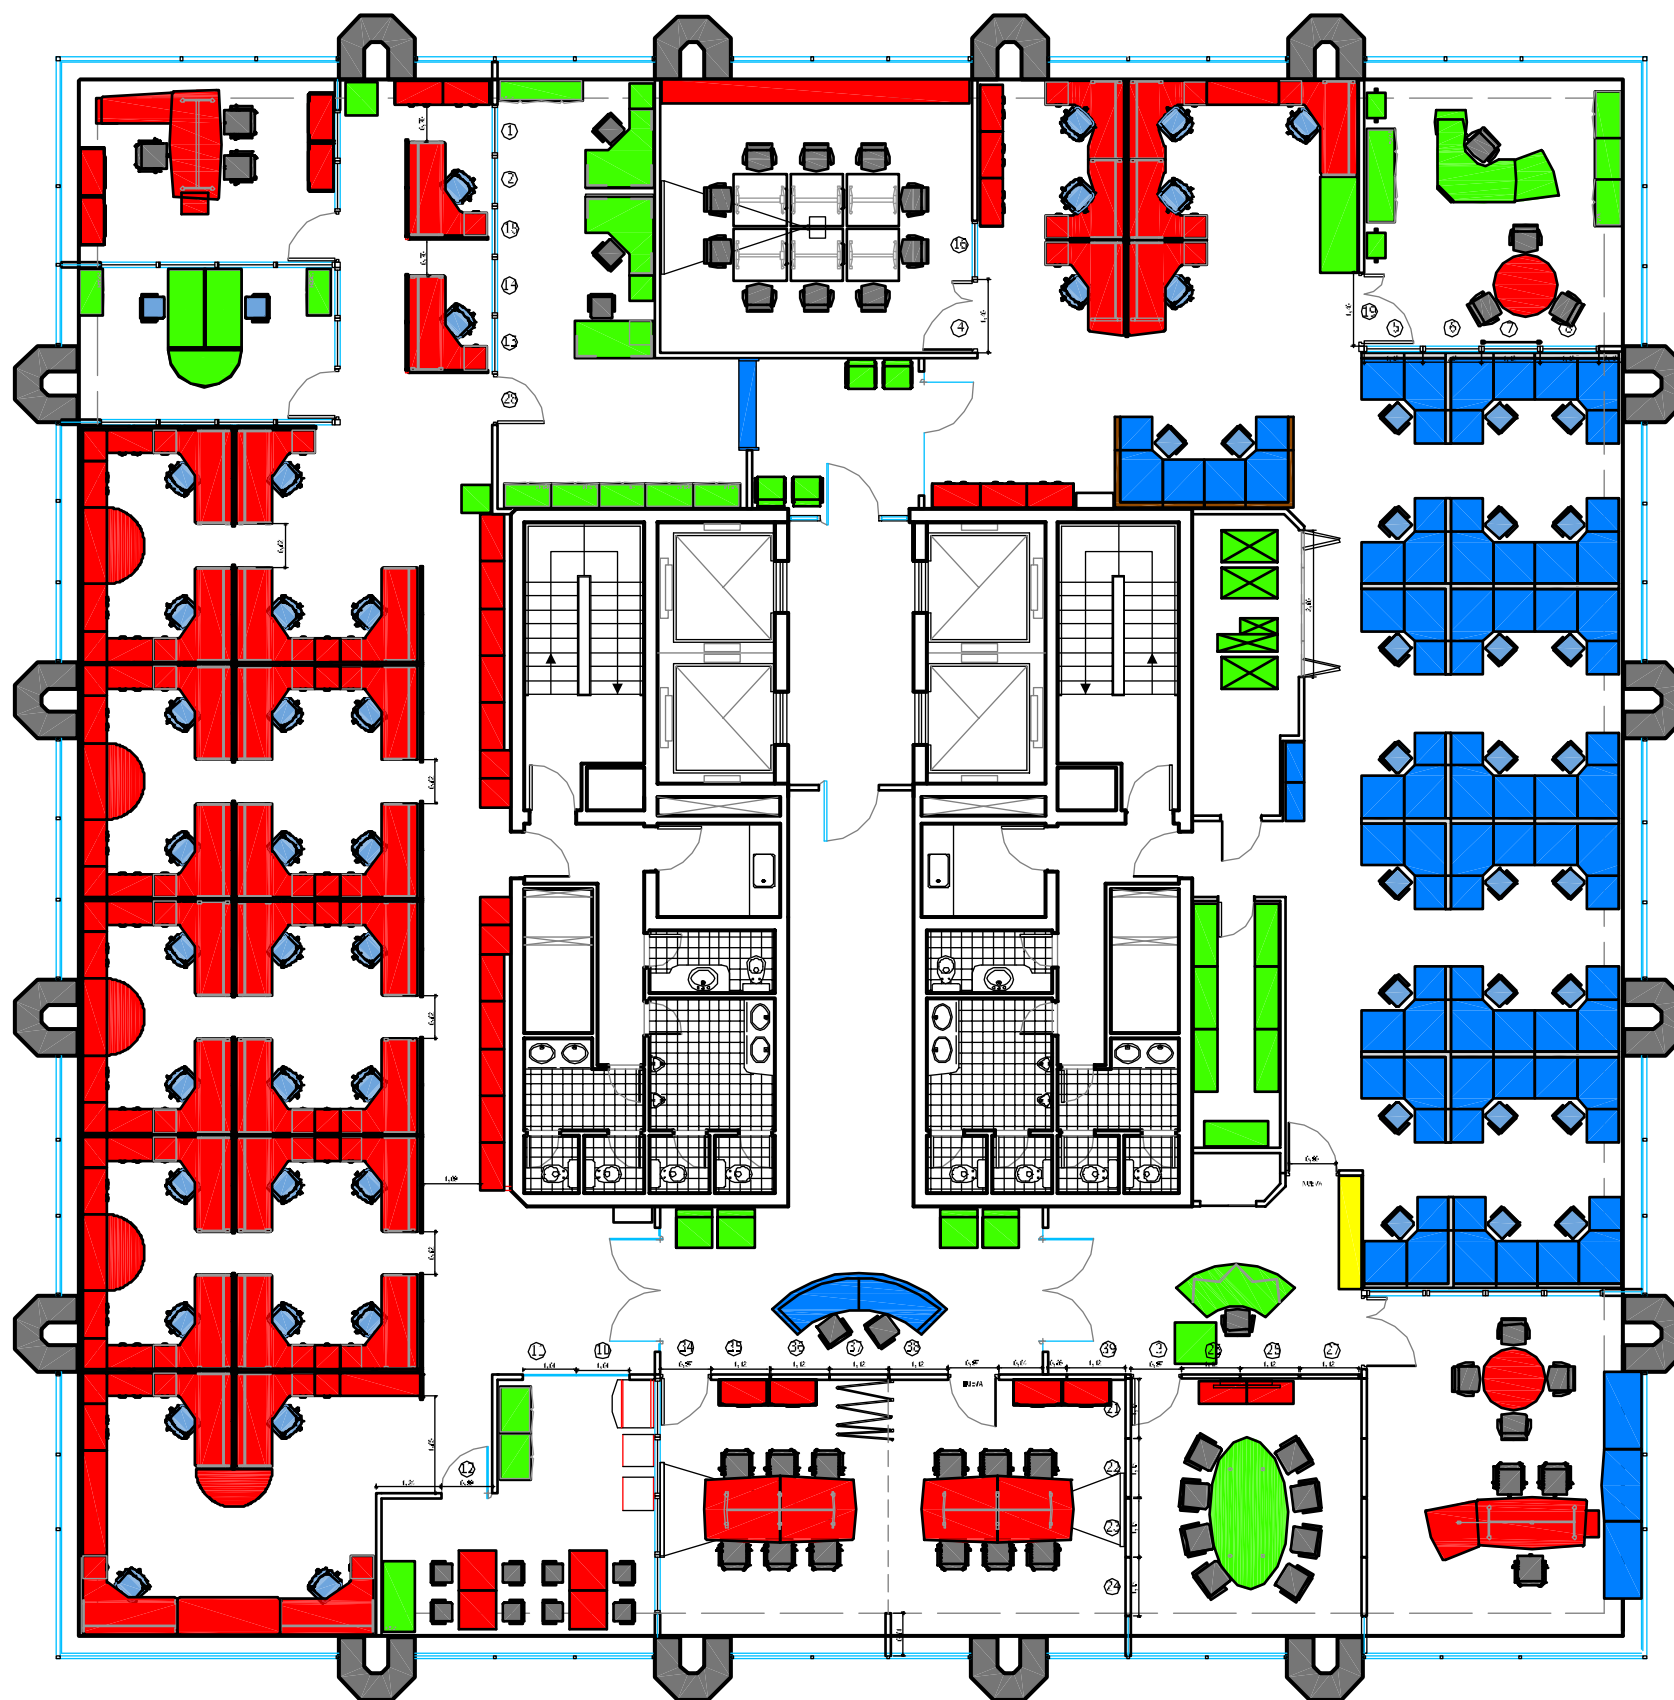

EPSON
EXCEED YOUR VISION

UBICACION: **BOUCHARD 547 PISO 19**

REFERENCIAS AREAS

ITEM

- EQ. PAVIMENTO LINO
- EQ. PAVIMENTO AZULE
- EQ. PAVIMENTO MADERA
- EQ. PAVIMENTO PIEDRA

REFERENCIAS TABQUERIA

ITEM

- PANELES DE VIDRIO CON CORTINA ANTERIOR
Módulo: 100x100cm; Espesor: 10mm; Color: transparente
CANTIDAD 3
- PANELES DE VIDRIO REVEST. MADERA
Espesor: 10mm
CANTIDAD 7
- PANELES DE VIDRIO
Módulo: 100x100cm; Espesor: 10mm; Color: transparente
CANTIDAD 2
- PANELES DE VIDRIO
Módulo: 100x100cm; Espesor: 10mm; Color: transparente
CANTIDAD 2

PLANO: **LAYOUT EQUIPAMIENTO**

ESCALA: **1:100**

FECHA: **08 DE SEPTIEMBRE DEL 2009**

PROYECTISTA: **FM**

ARCHIVO: **EP_BU_EQ_P19_V01**

XREF: **EP_BU_BA_P19_V01**

NOTAS: **APTO COTIZACION**

TODAS LAS MEDIDAS SE VERIFICARAN EN OBRA

El proyecto y el diseño indicados en este plano son propiedad intelectual de Contract Rent S.A. Esta prohibido su utilizacion total o parcial sin la expresa autorizacion escrita de la empresa.

contract

CONTRACT ARGENTINA
Tucuman 117 - 7º Piso - (C1049AAC)
Buenos Aires - Argentina
Tel. / Fax : +54 (11) 4616-0722
info@contract.com.ar
www.contract.com.ar