


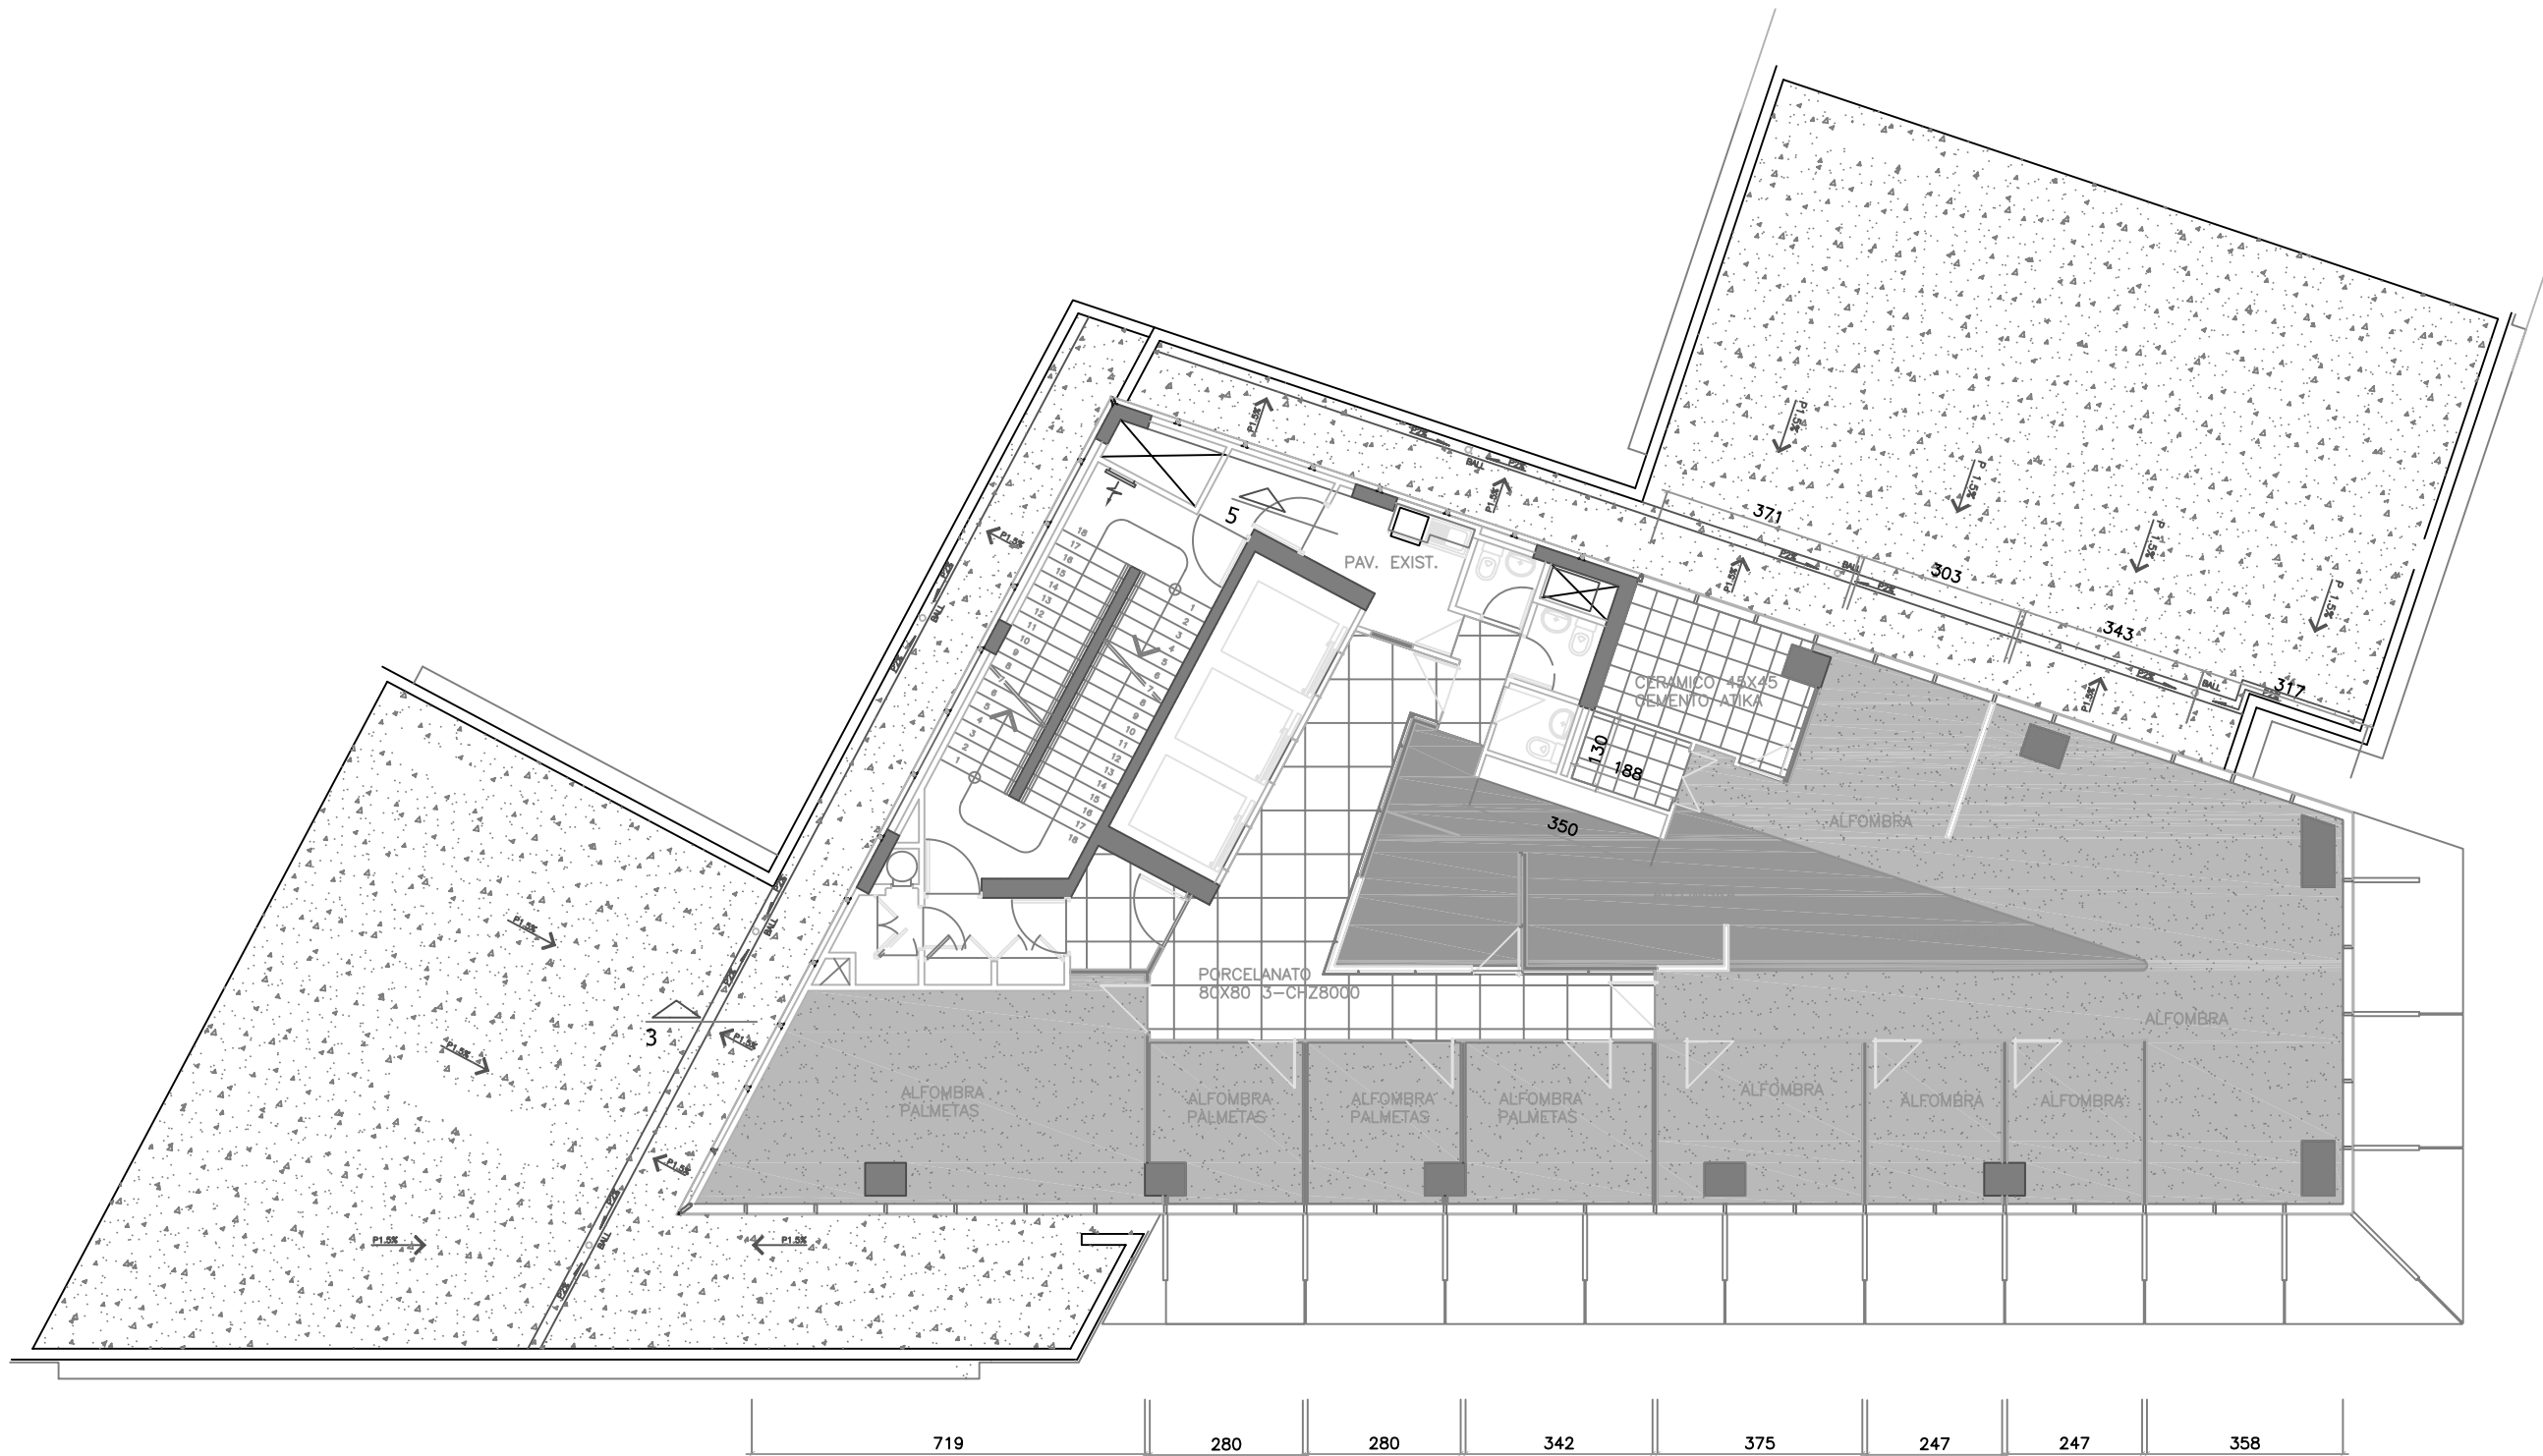

PLANTA PAVIMENTOS
1:100

 Procorp DARIO URZUA 1841 - PROVIDENCIA T:225 2744 - F: 204 9188 www.procorp.cl	CLIENTE:	KORN FERRY CHILE	SOCIO A CARGO:	CHARLES MACDONALD	06-08-09	VERSION 0,1 - PARA APROBACION			CONTENIDO: PLANTA PAVIMENTOS		
	PROYECTO:	ANNTEPROYECTO HABILITACION OFICINAS EDIFICIO LAS TORCAZAS	JEFE DE PROYECTO:	ALEJANDRO CASTILLO	26-08-09	VERSION 1,0 - PARA DESARROLLO					
	UBICACION:	AV. APOQUINDO 3910 EDIFICIO LAS TORCAZAS PISO 9	PROFESIONALES PARTICIPANTES:		31-08-09	VERSION 1,1 - PARA DESARROLLO					
					09-09-09	VERSION 1,2 - PARA DESARROLLO			ESC:	1:100	PLANO Nº:
									FECHA:	27ago09	3 KF-PP03