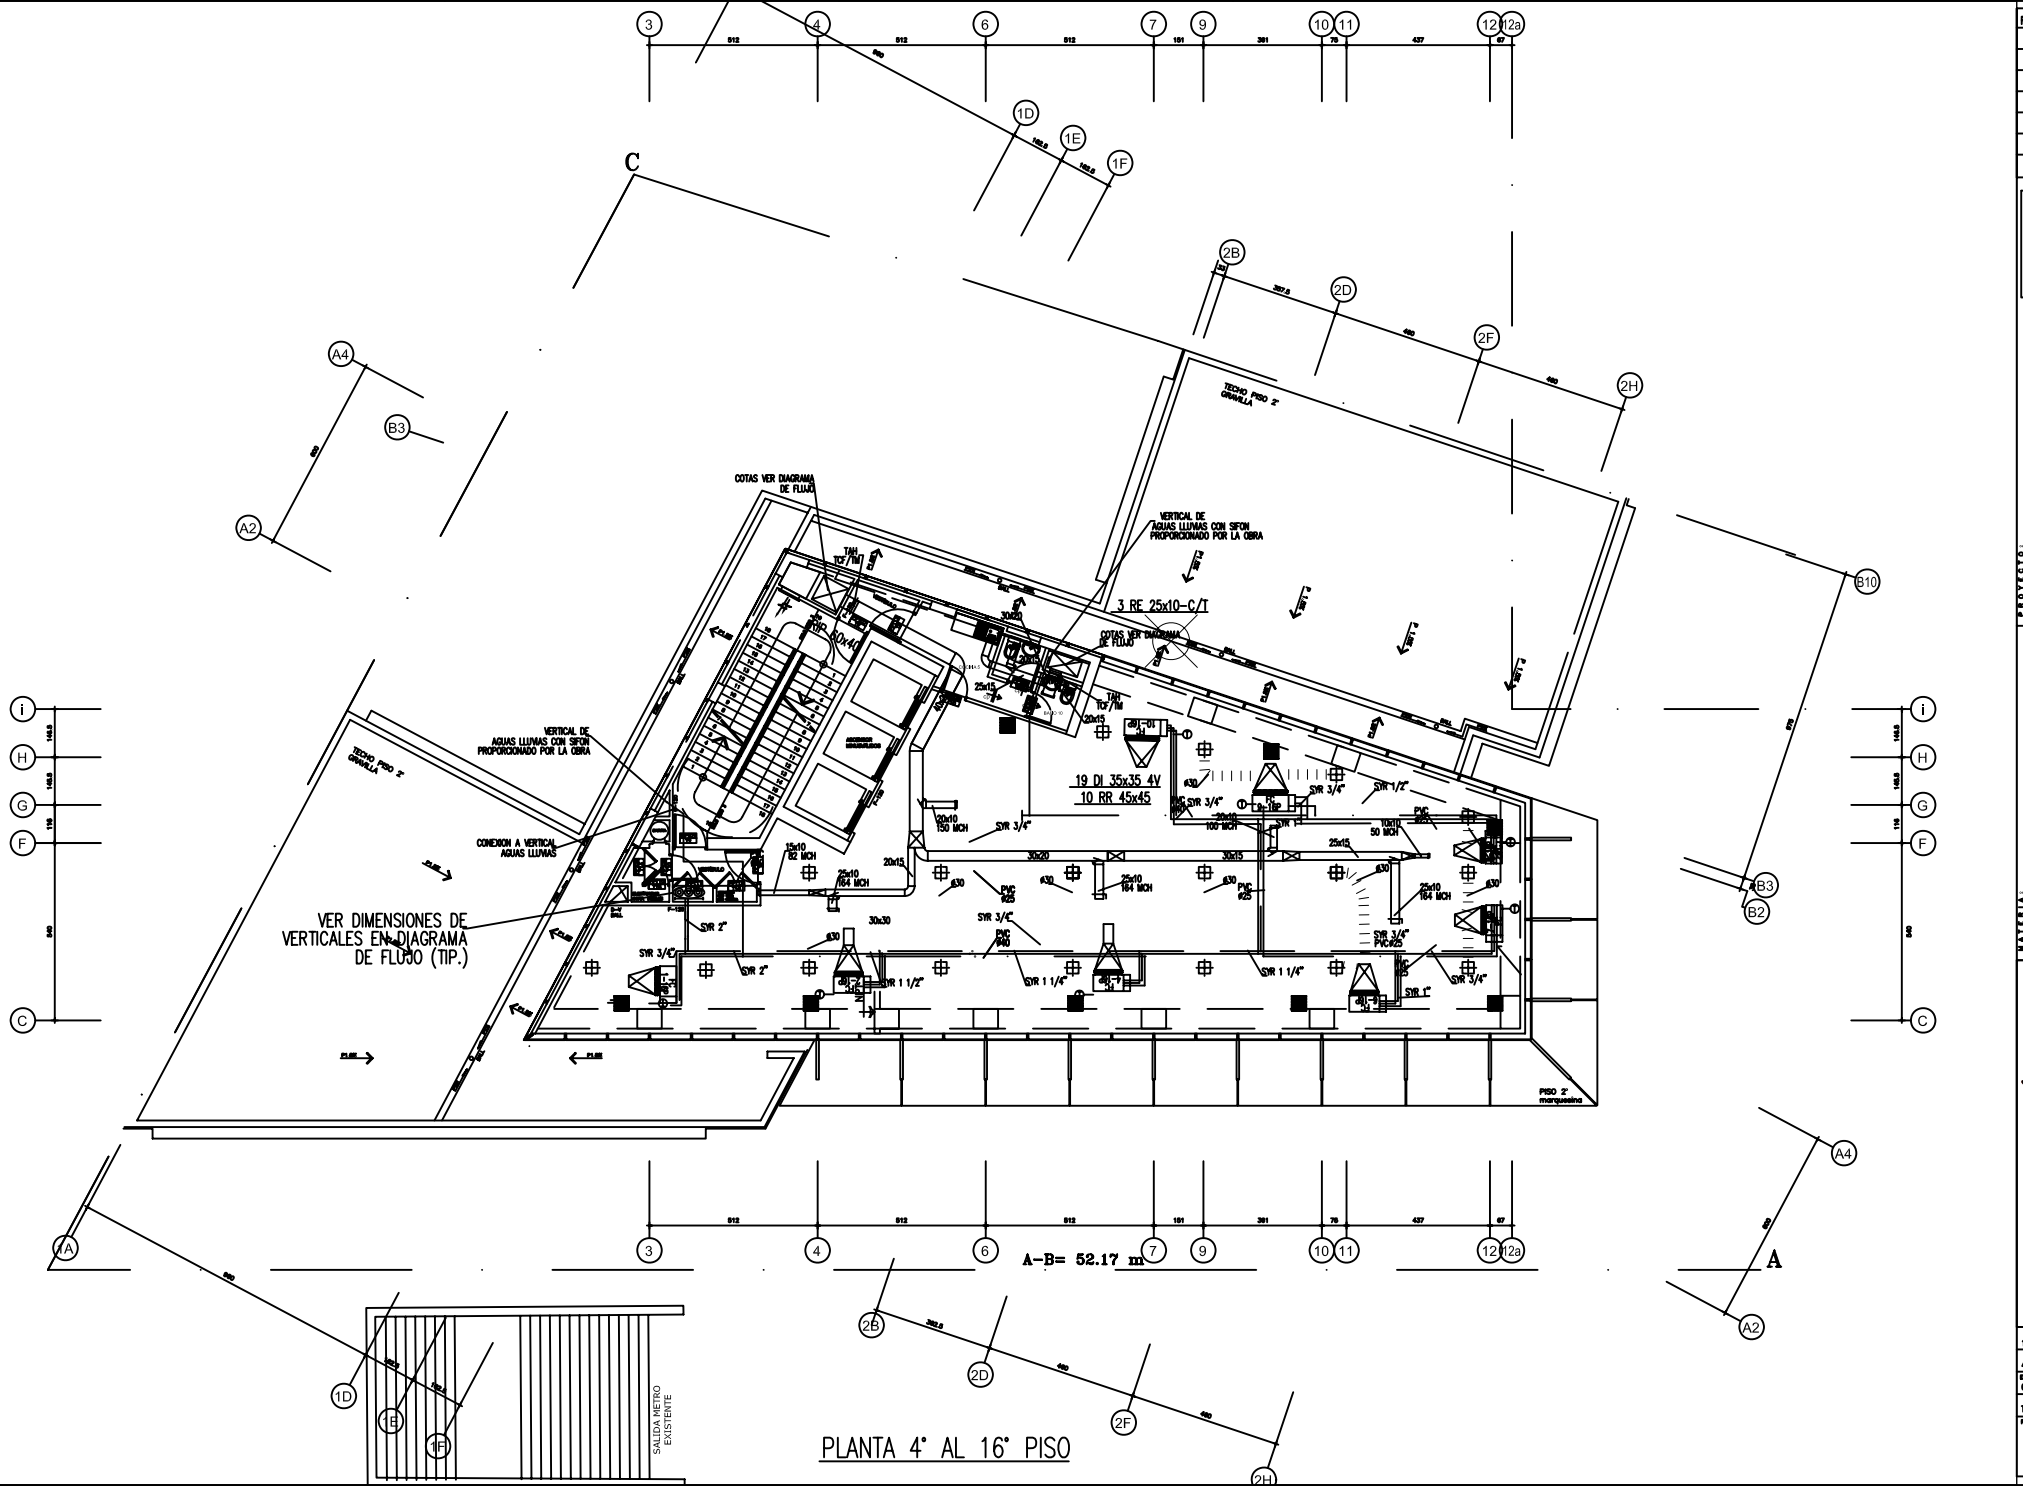

REVISIONES	POR

ARQUITECTOS
SEBASTIAN DE GEROLAMO A.
GERMAN ZEDERS D.
CRISTIAN VALDEVIESO R.-F.
FERNANDO NEUMANN T.

PROYECTO:
EDIFICIO LAS TORCAZAS
4° AL 16 PISO

MATERIA:
SISTEMA DE CLIMATIZACION
4° AL 16 PISO

AmbientAIR
Arquitectura de Ingeniería
SANTIAGO - CHILE
ambientair.ltda@gmail.com
Fono: 7610005

ARR. FERNANDO	
REVISADO	
DIBUJO	
DISEÑO	

ESCALA
1/75
PLANTA
4° AL 16° PISO
EXTENSION
CH-07/18500/4° AL 16° PISO
OBRA N°
TF 8505
PLANO N°