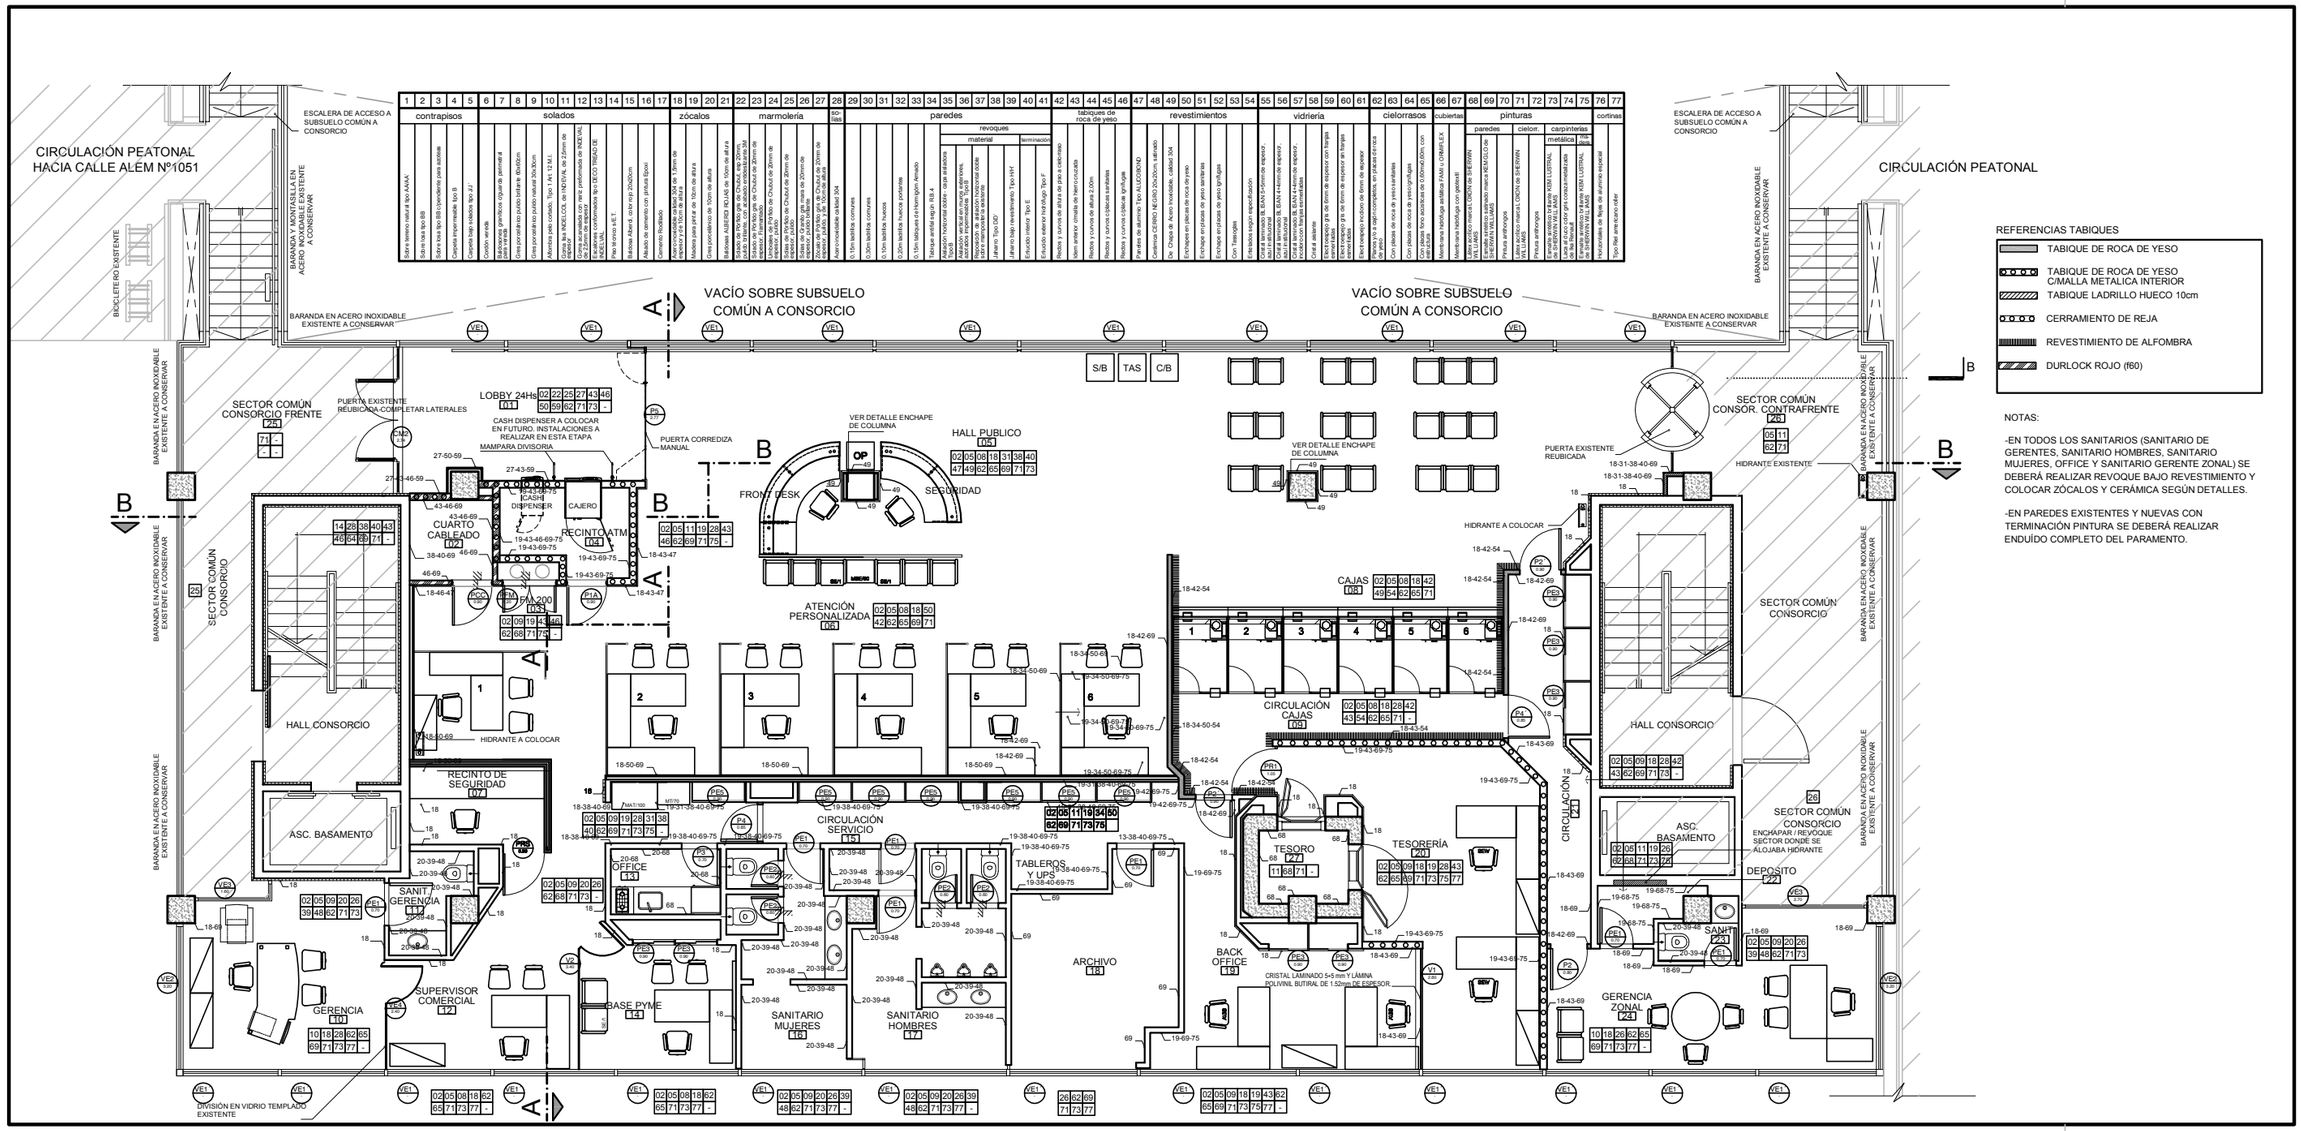

NOTAS:

-EN TODOS LOS SANITARIOS (SANITARIO DE GERENTES, SANITARIO HOMBRES, SANITARIO MUJERES, OFFICE Y SANITARIO GERENTE ZONAL) SE DEBERÁ REALIZAR REVOQUE BAJO REVESTIMIENTO Y COLOCAR ZÓCALOS Y CERÁMICA SEGÚN DETALLES.

-EN PAREDES EXISTENTES Y NUEVAS CON TERMINACIÓN PINTURA SE DEBERÁ REALIZAR ENDUÍDO COMPLETO DEL PARAMENTO.

Banco Ciudad

GERENCIA DE SERVICIOS, OBRAS Y MANTENIMIENTO

OBRA:

SUCURSAL 23
ALEM 1051
CABA

REFERENCIA:

PLANTA ATENCIÓN BANCO

PLANTA ARQUITECTURA

OBSERVACIONES:

TODAS LAS MEDIDAS SERÁN VERIFICADAS EN OBRA

SUP.UTIL:

SUP. TOTAL:

ESCALA: 1:50

FECHA: ABRIL 09

DIBUJO: contract

CODIGO: MODIF 04/12/09

PLANO Nº: 8405/2 04