


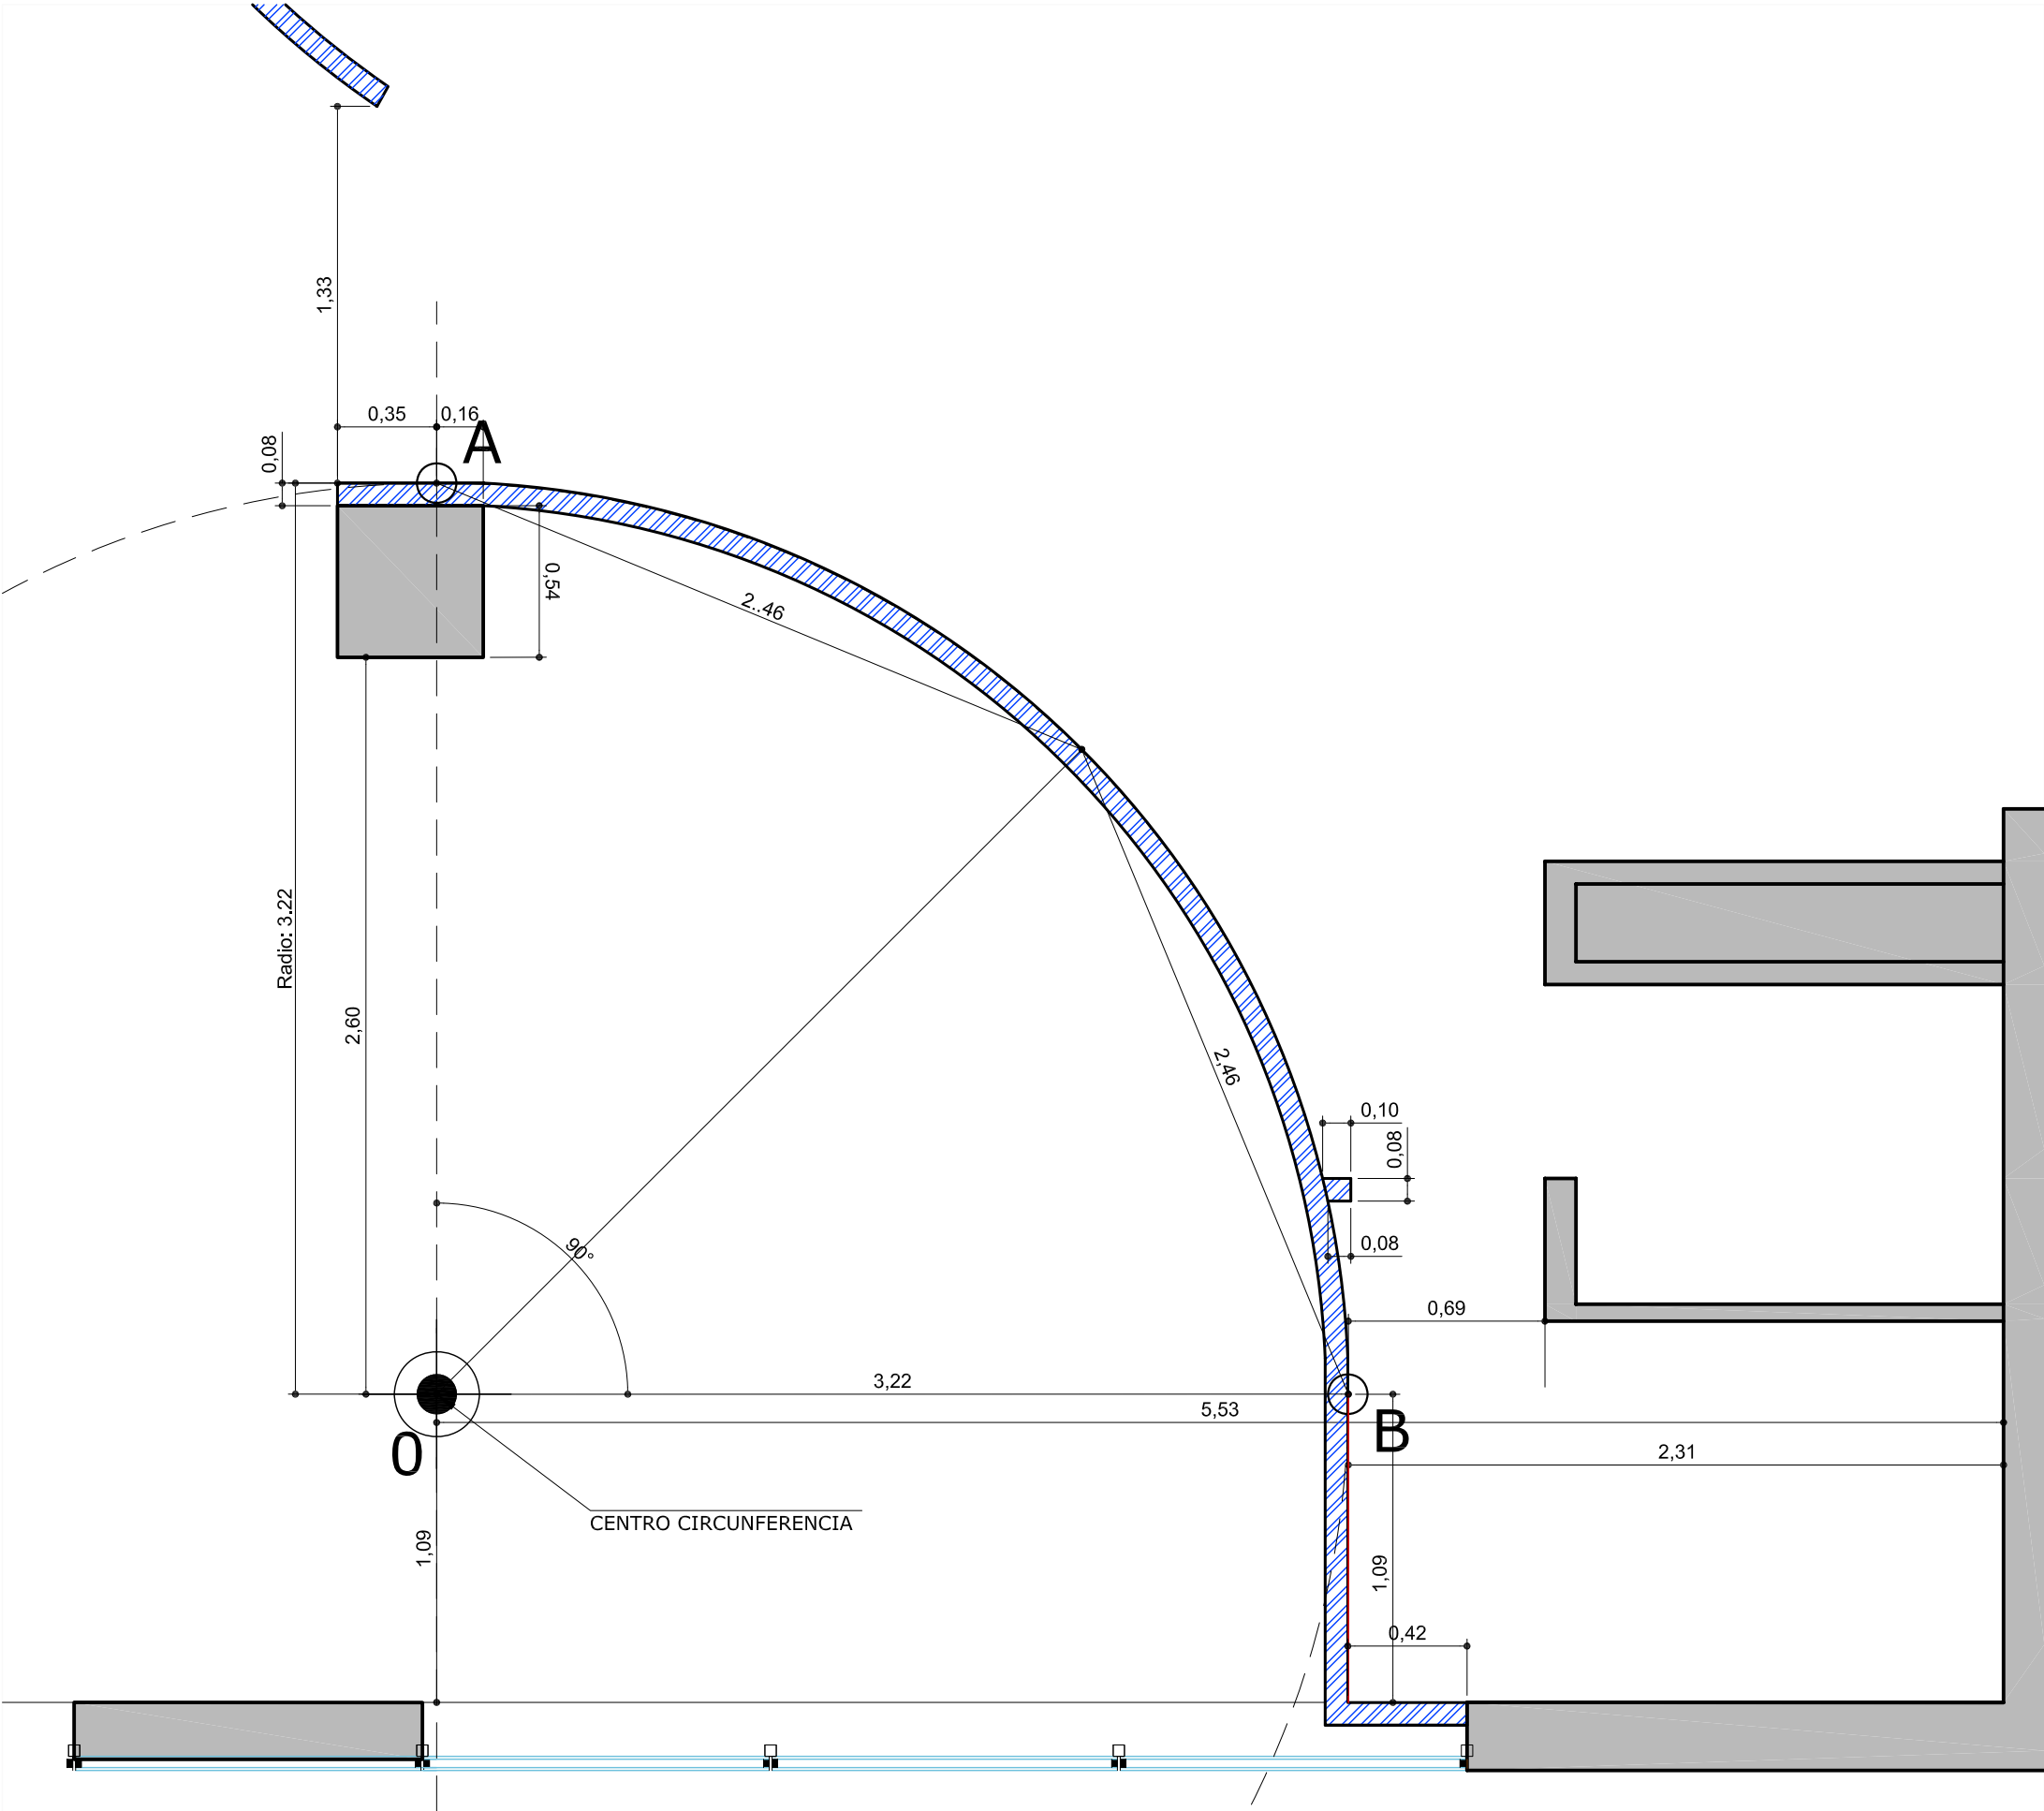

UBICACION: SOTERO SANZ 100, PISO 5



|             |                                                  |
|-------------|--------------------------------------------------|
| PLANO:      | PLANTA TRAZADO CIRCUNFERENCIA                    |
| ESCALA:     | 1/25                                             |
| FECHA:      | OCTUBRE 2009                                     |
| PROYECTISTA | P.B                                              |
| ARCHIVO:    | IT-SS-TRZ-V01.DWG                                |
| XREF:       |                                                  |
| NOTAS:      | TODAS LAS MEDIDAS DEBEN SER RECTIFICADAS EN OBRA |

El proyecto y el diseño indicados en este plano son propiedad intelectual de Contract Chile S.A. Esta prohibido su utilización total o parcial sin la expresa autorización escrita de la empresa.

**contract**  
CONTRACT CHILE

Darío Urzúa 1955.  
Providencia. Santiago. Chile  
Tel. :205 44 71 Fax:2049188  
www.contract.cl