




UBICACION: SOTERO SANZ 100, PISO 5

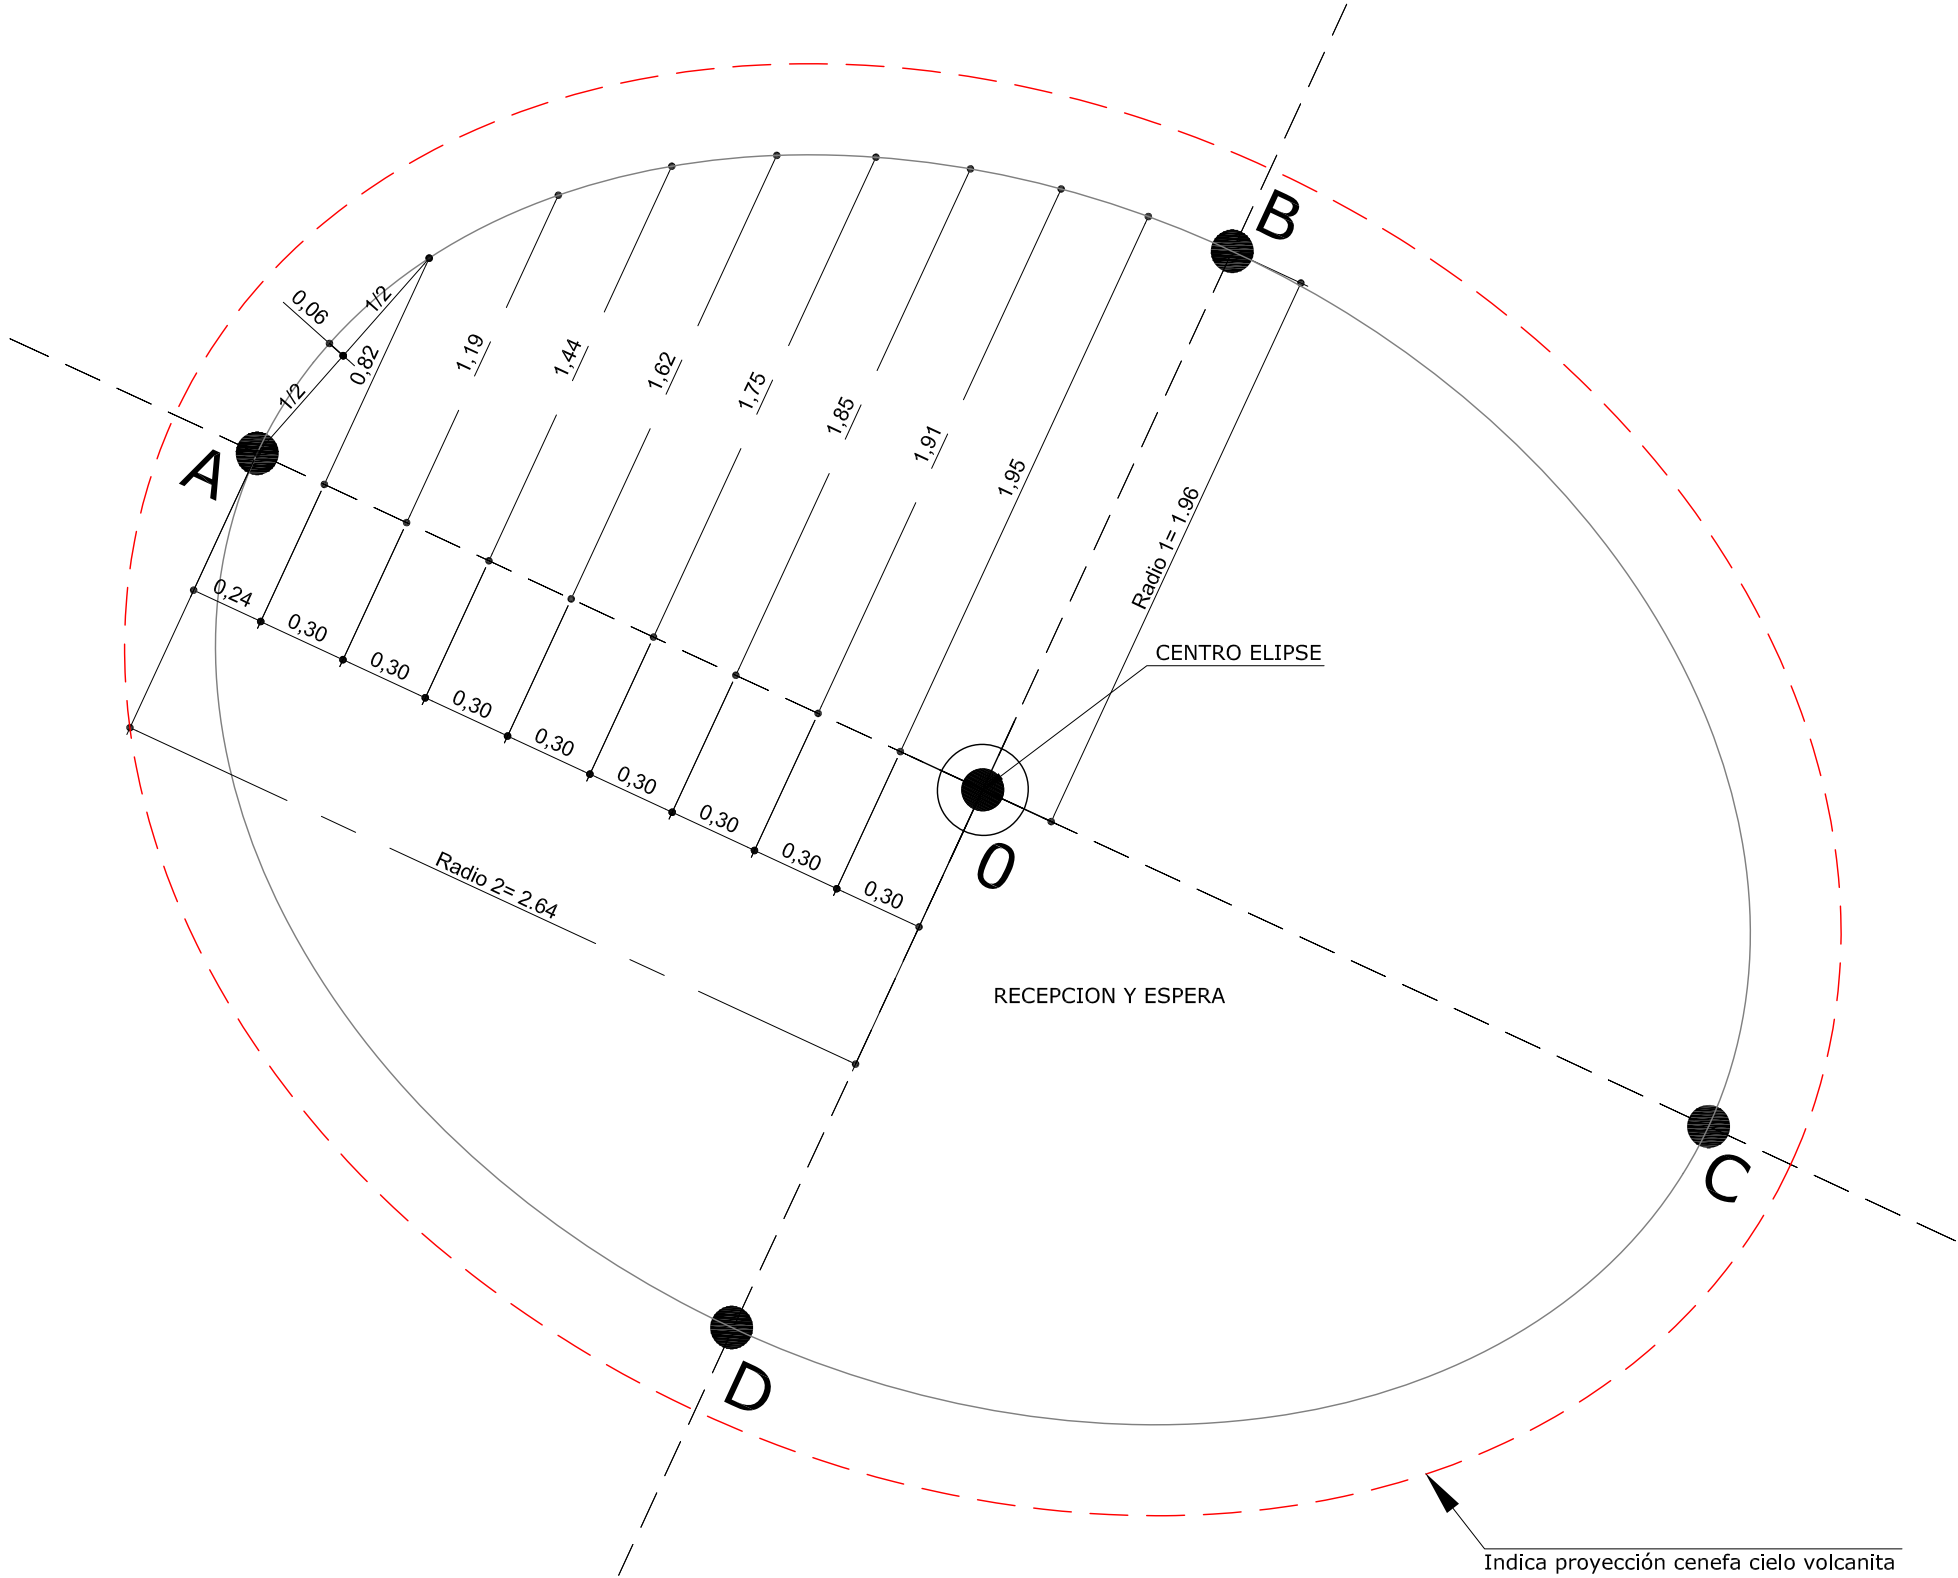

PLANO: PLANTA TRAZADO ELIPSE

ESCALA: 1:25

FECHA: OCTUBRE 2009

PROYECTISTA P.B

ARCHIVO: IT-SS-TRZ-V01.DWG

XREF:

NOTAS: *TODAS LAS MEDIDAS DEBEN SER
RECTIFICADAS EN OBRA*

El proyecto y el diseño indicados en este plano son propiedad intelectual de Contract Chile S.A. Esta prohibido su utilización total o parcial sin la expresa autorización escrita de la empresa.

contract
CONTRACT CHILE

Darío Urzúa 1955.
Providencia. Santiago. Chile
Tel. :205 44 71 Fax:2049188
www.contract.cl