




UBICACION: TORRES DEL PARQUE

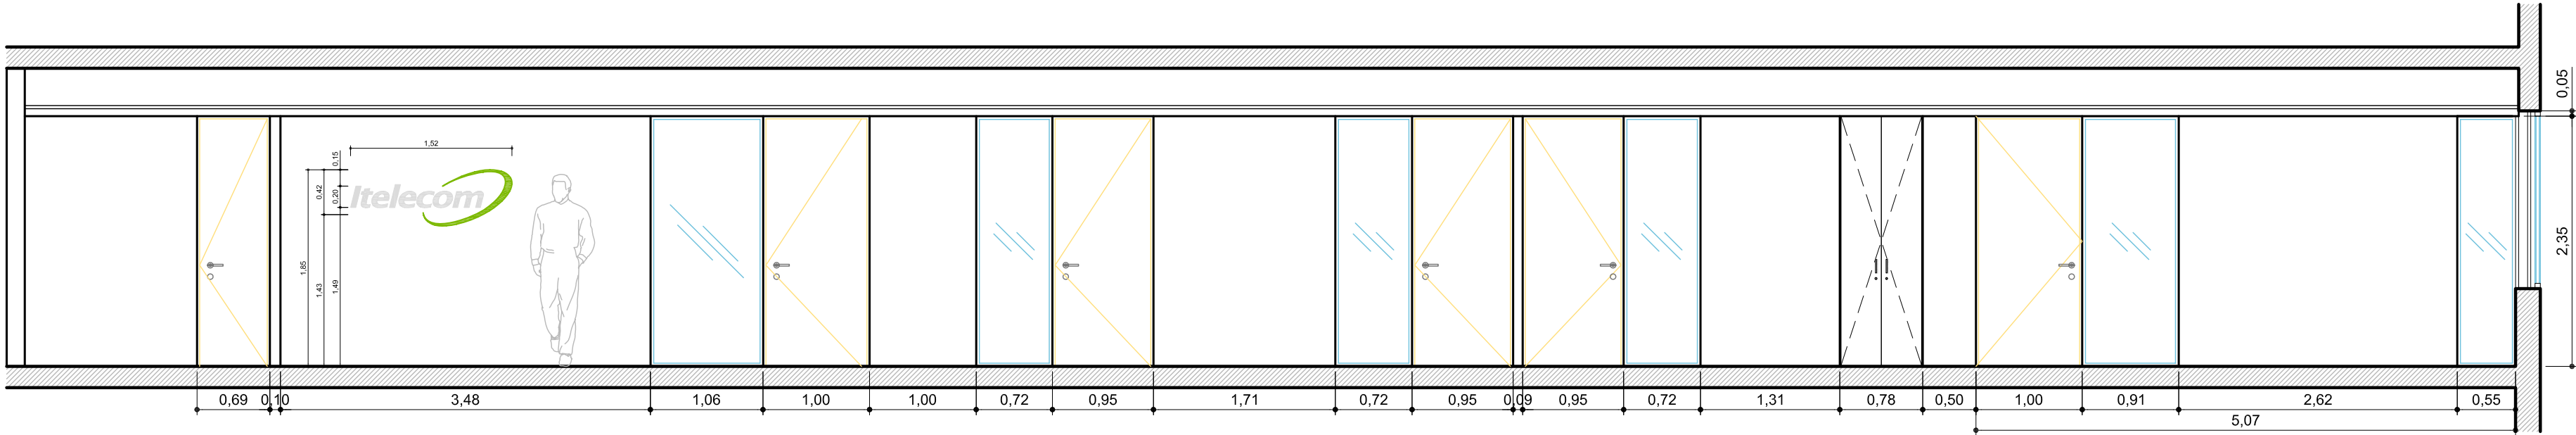

ELEVACION DESPACHOS

PLANO:	ELEVACIÓN PRIVADOS
ESCALA:	1:50
FECHA:	OCTUBRE 2009
PROYECTISTA	CONTRACT
ARCHIVO:	IT-SS-ELEV-V01.DWG
XREF:	
NOTAS:	

El proyecto y el diseño indicados en este plano son propiedad intelectual de Contract Chile S.A. Esta prohibido su utilizacion total o parcial sin la expresa autorizacion escrita de la empresa.



CONTRACT CHILE
Dario Urzua 1955.
Providencia. Santiago. Chile
Tel. :205 44 71 Fax:2049188
www.contract.cl