


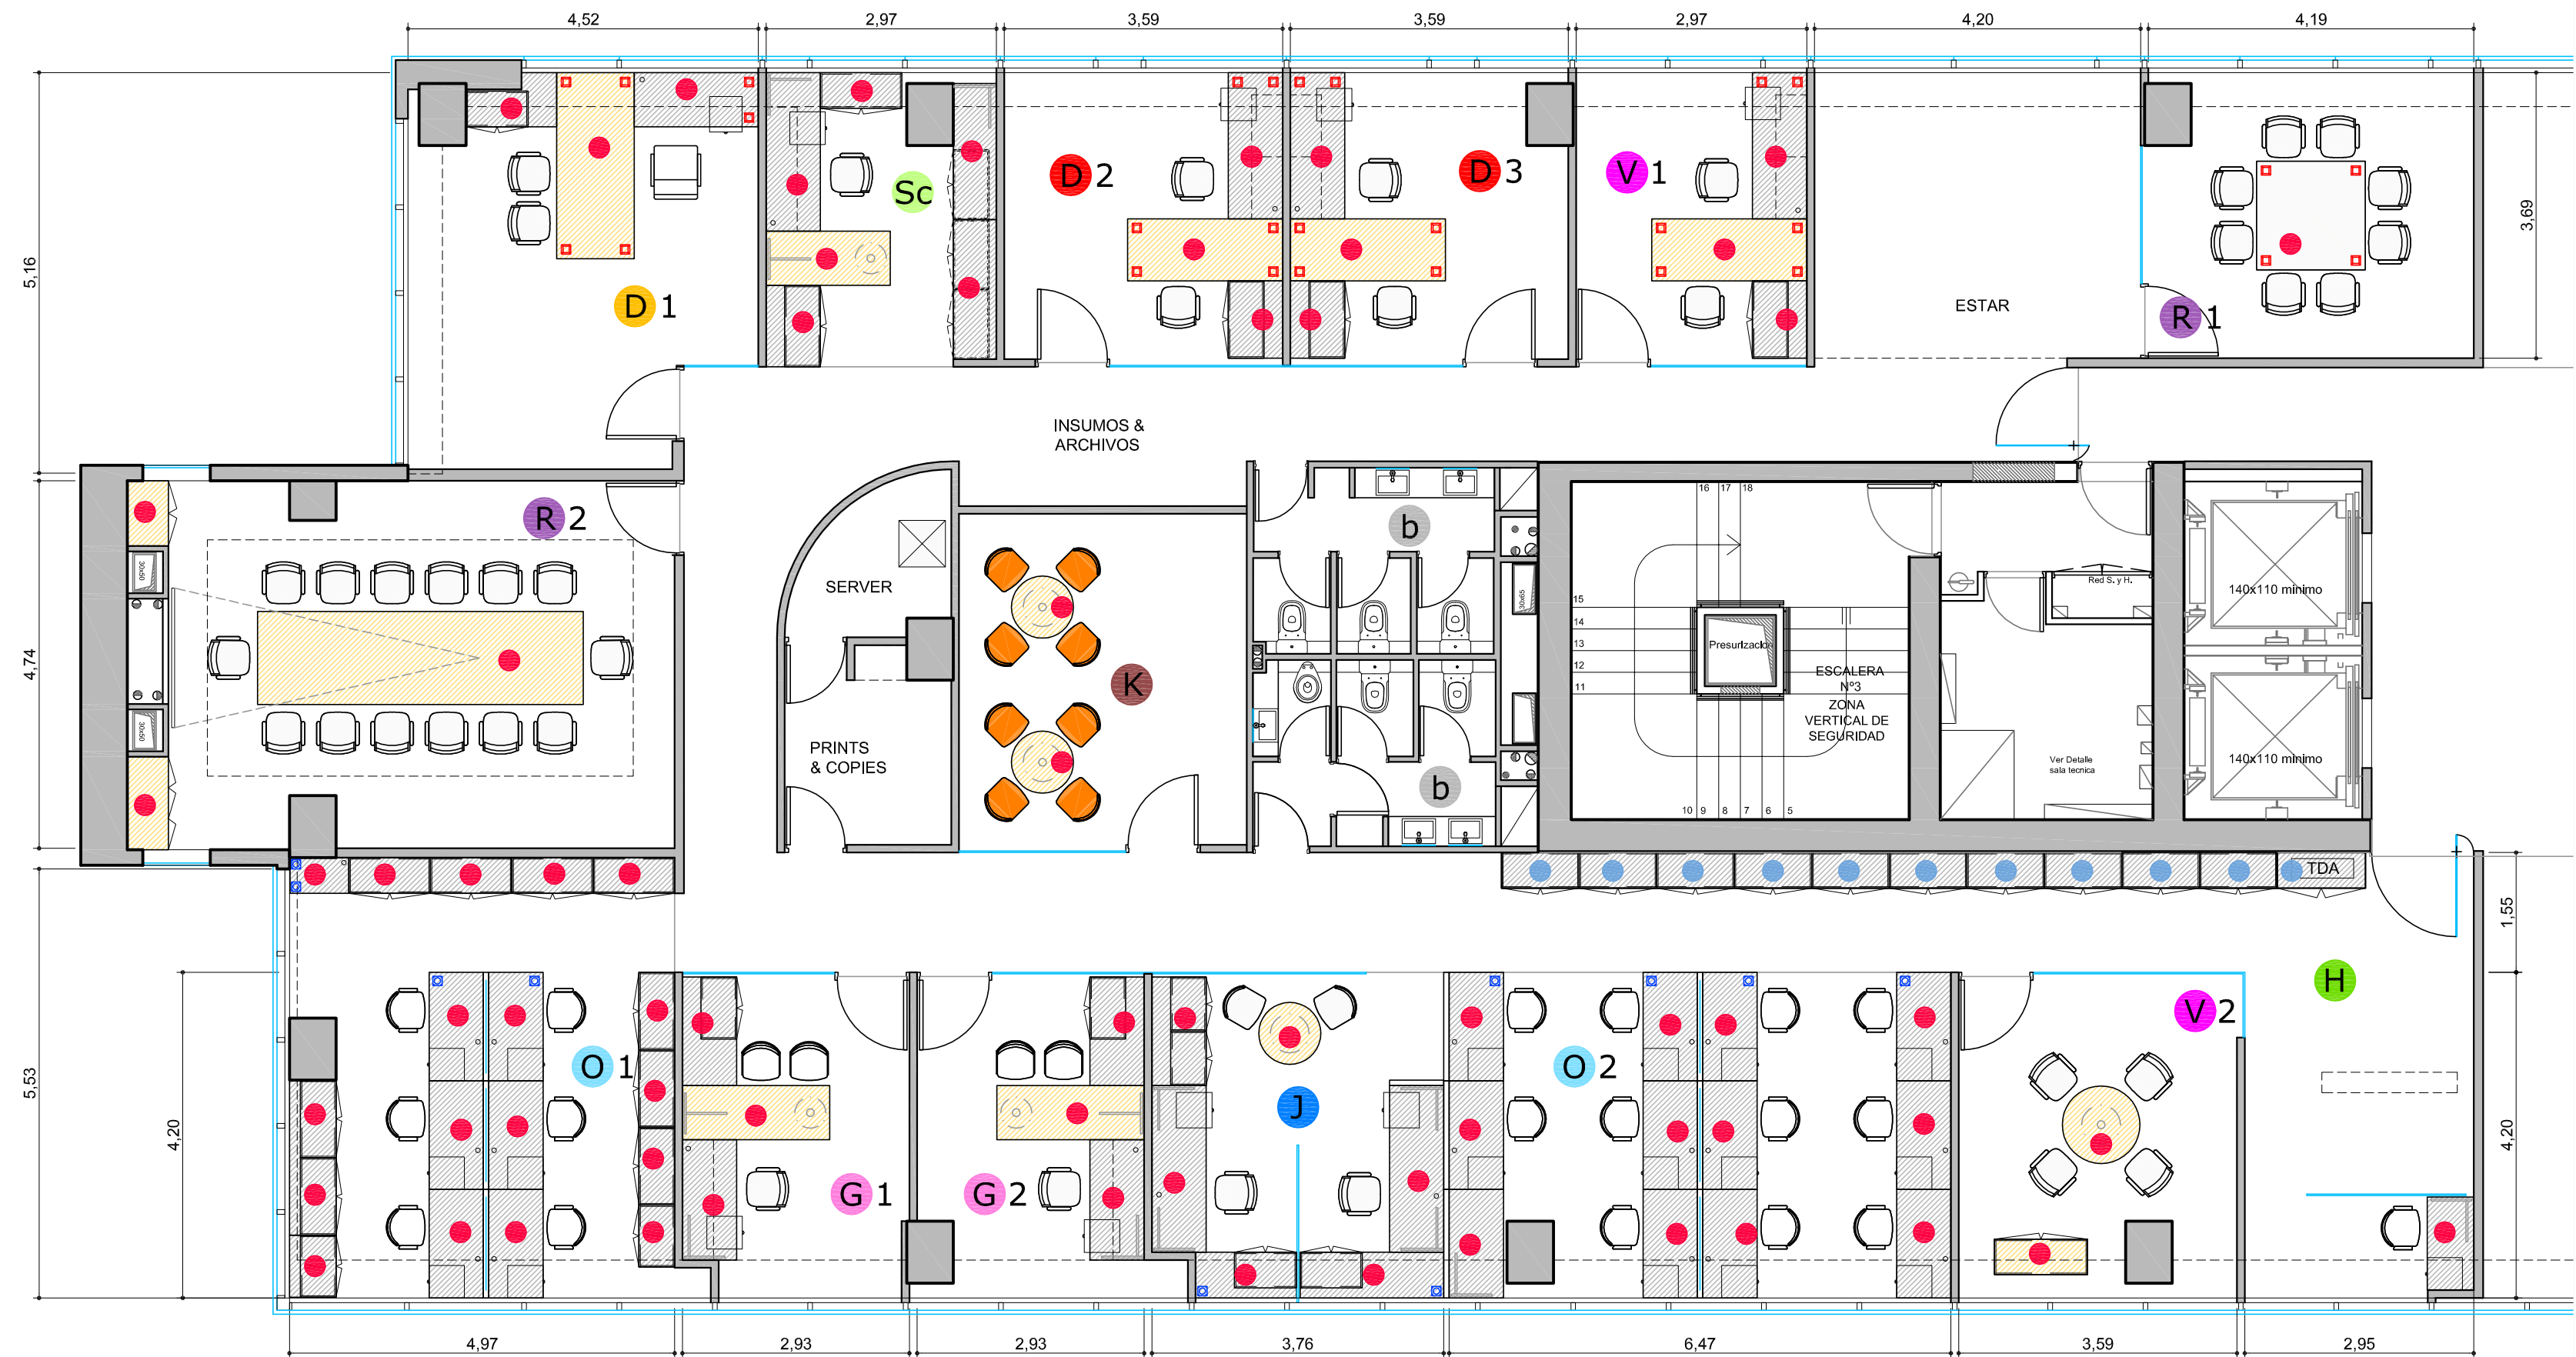

REFERENCIAS DE LOS RECINTOS

- Ⓡ SALA DE REUNIONES
- ⓓ OF. VICE-PRESIDENTE EJECUTIVO (1)
- ⓓ OF. VICE-PRESIDENTE OP. Y FIN. (2)
- Ⓥ OF. DE VISITAS (2)
- ⓖ OF. GERENTES Cont. y C. Gestión(2)
- ⓐ JEFATURAS TI Pr. e In.(2)
- ⓐ STAFF (17)
- Ⓢ SECRETARIA GERENCIA (1)
- Ⓢ ESTAR
- ☕ COFFEE BREAK & LUNCH
- Ⓢ BAÑOS
- Ⓢ RECEPCION / JUNIOR (2)



UBICACIÓN: TORRES DEL PARQUE I, PISO 10

REFERENCIAS MATERIALIDAD EQUIPAMIENTO

- | ITEM | |
|---|--|
| LAMINADO PLASTICO GRIS CENIZA | |
| LAMINADO PLASTICO MAPLE | |
| ALTURA 75cm | |
| ALTURA 250cm | |
| PANEL COMPUESTO, OPACO MELAMINA color CENIZA
h=100cm, CRISTAL CON FILM SUPERIOR 40cm
h TOTAL= 140cm | |
| PANEL OPACO COMPLETO MELAMINA h=140cm | |
| COLUMNA CILINDRICA METALICA SATINADA
REGATONES NIVELADORES, OPERATIVOS | |
| COLUMNA CUADRADA METALICA SATINADA
REGATONES NIVELADORES, DESPACHOS | |
| COLUMNA CILINDRICA METALICA SATINADA
TIPO PLATO | |

PLANO:	PLANO DE MOBILIARIO
ESCALA:	1/75
FECHA:	SEPTIEMBRE 2009
PROYECTISTA	P.P.
ARCHIVO:	NXS-TP-P10-MLINEA-V01.dwg
XREF:	
NOTAS:	TODAS LAS MEDIDAS DEBEN SER RECTIFICADAS EN OBRA

El proyecto y el diseño indicados en este plano son propiedad intelectual de Contract Chile S.A. Esta prohibido su utilización total o parcial sin la expresa autorización escrita de la empresa.

contract

CONTRACT CHILE
Dario Urzúa 1955.
Providencia, Santiago, Chile
Tel. :205 44 71 Fax:2049188
www.contract.cl