


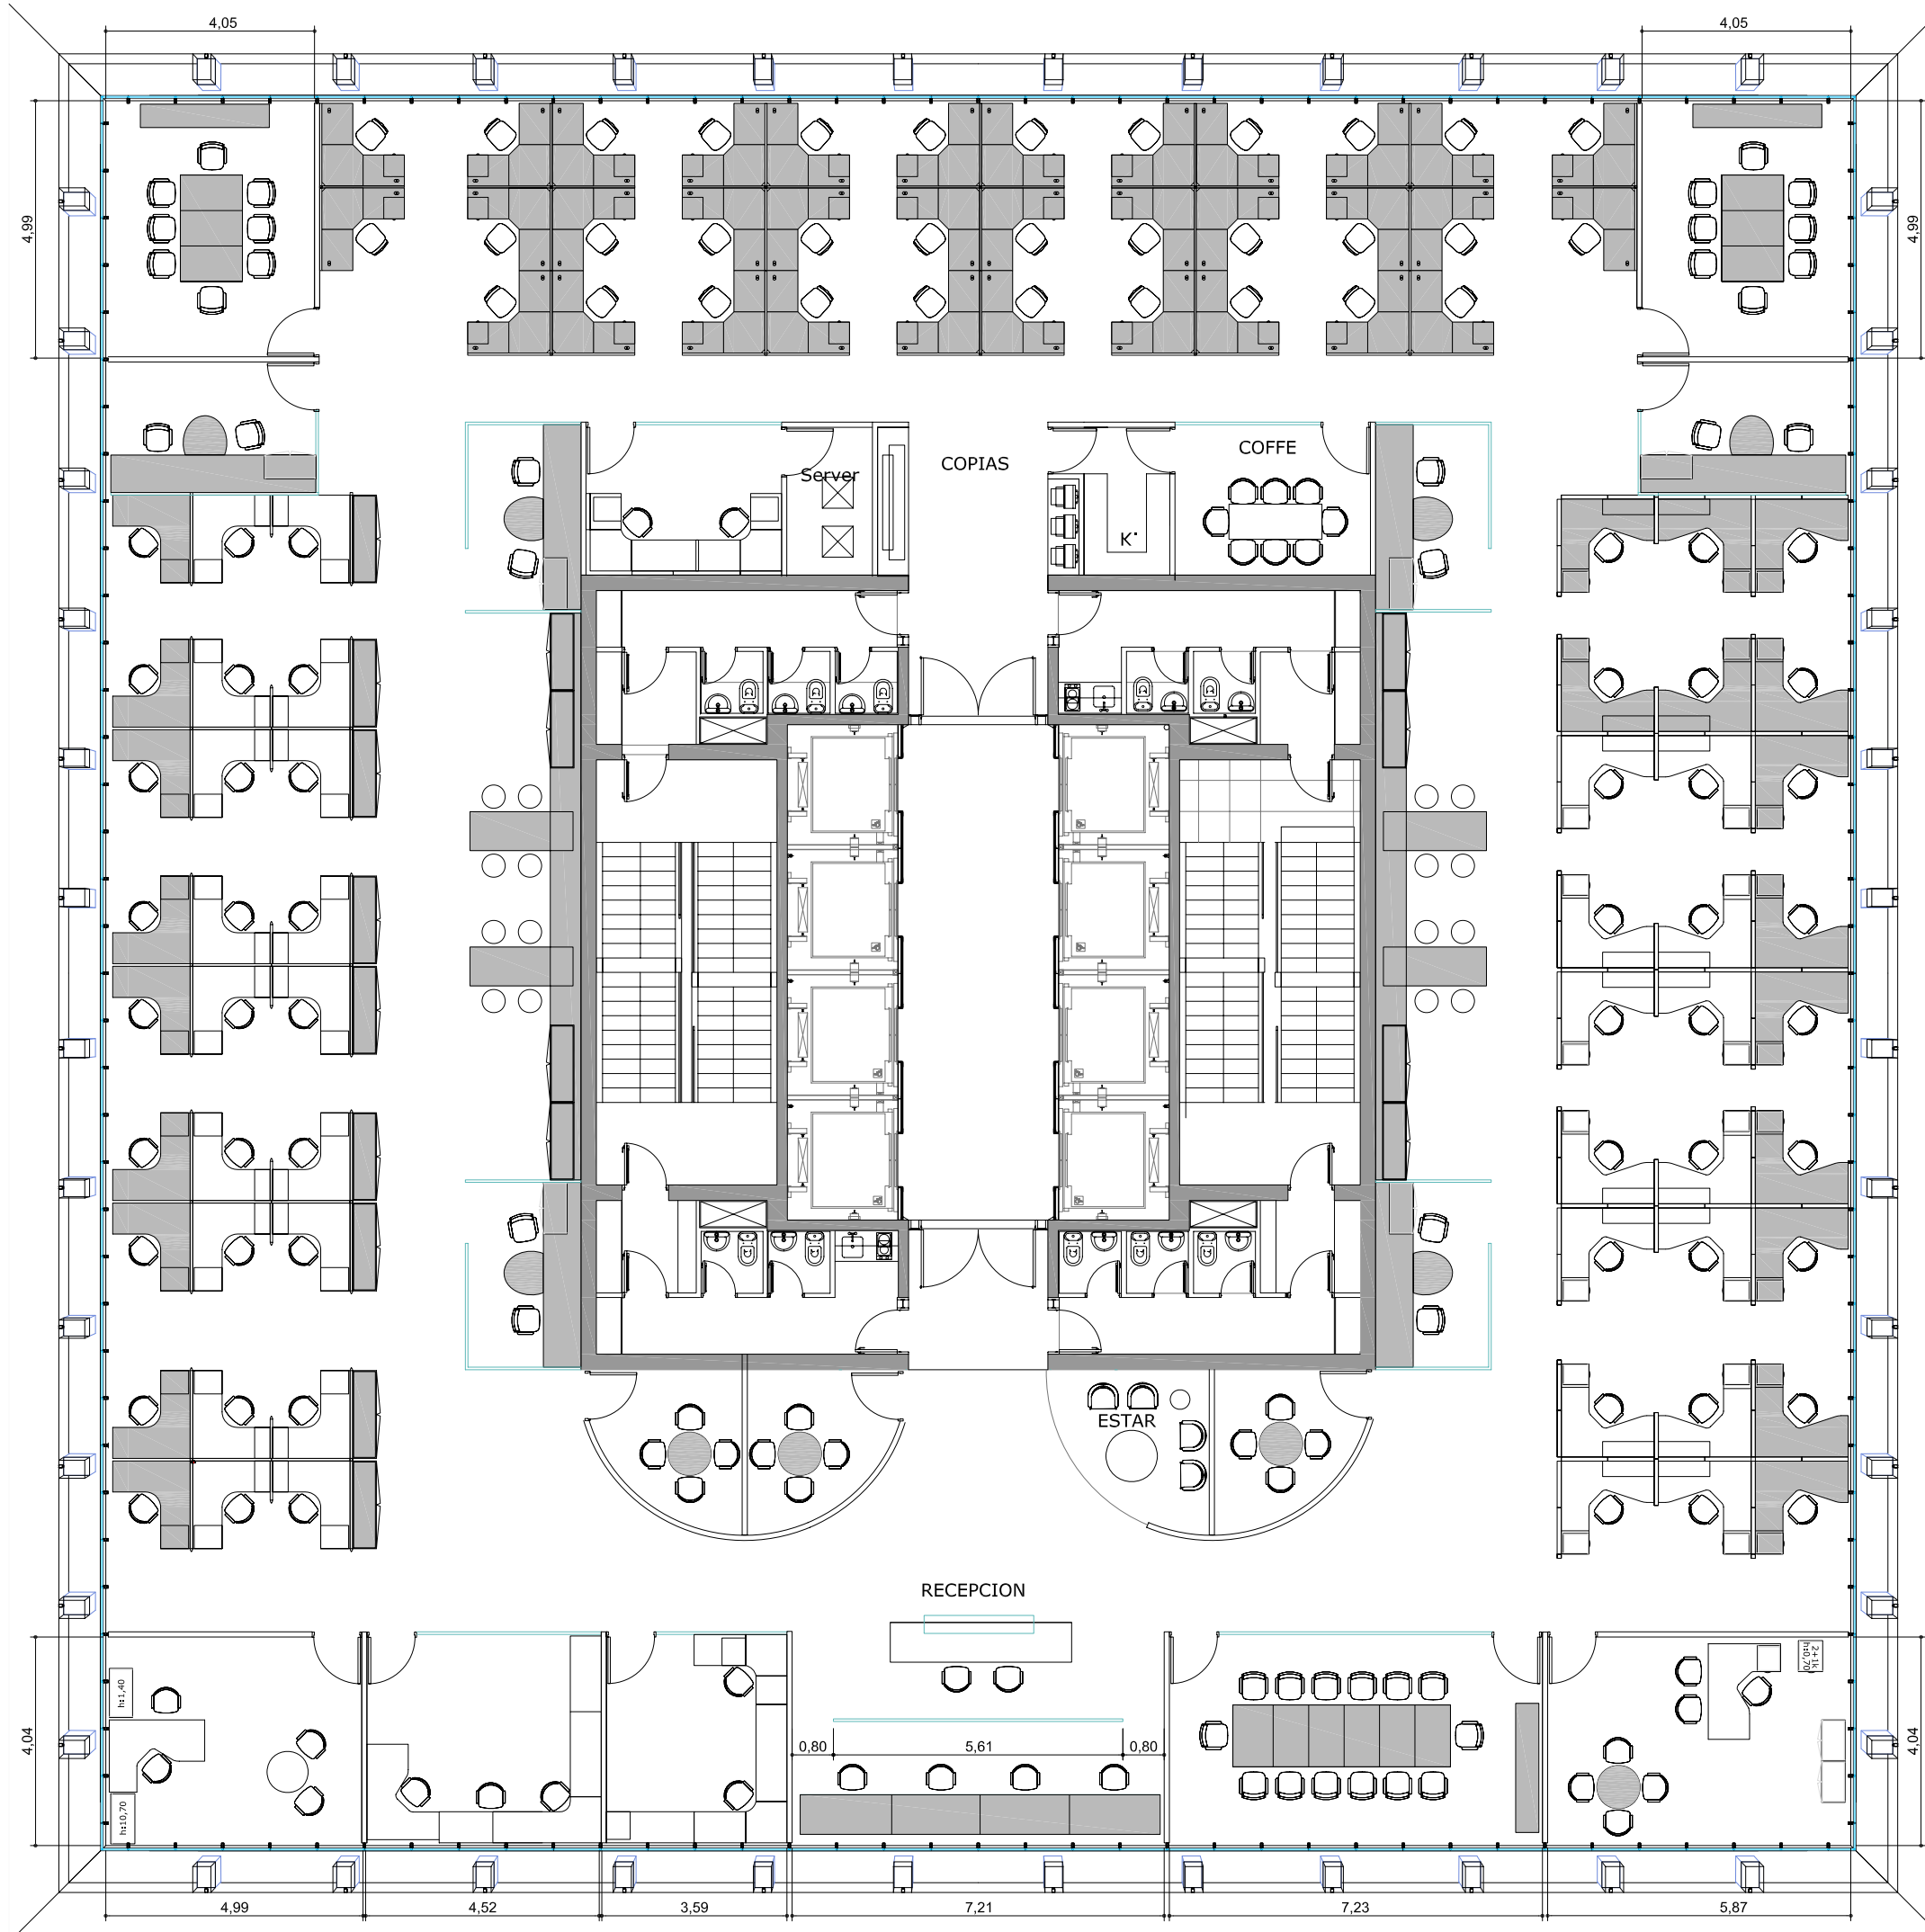

El proyecto y el diseño indicados en este plano son propiedad intelectual de Contract Chile S.A. Esta prohibido su utilización total o parcial sin la expresa autorización escrita de la empresa.

contract

CONTRACT CHILE
Darío Urzúa 1955,
Providencia, Santiago, Chile
Tel.: 205 44 71 Fax: 2049188
www.contract.cl