


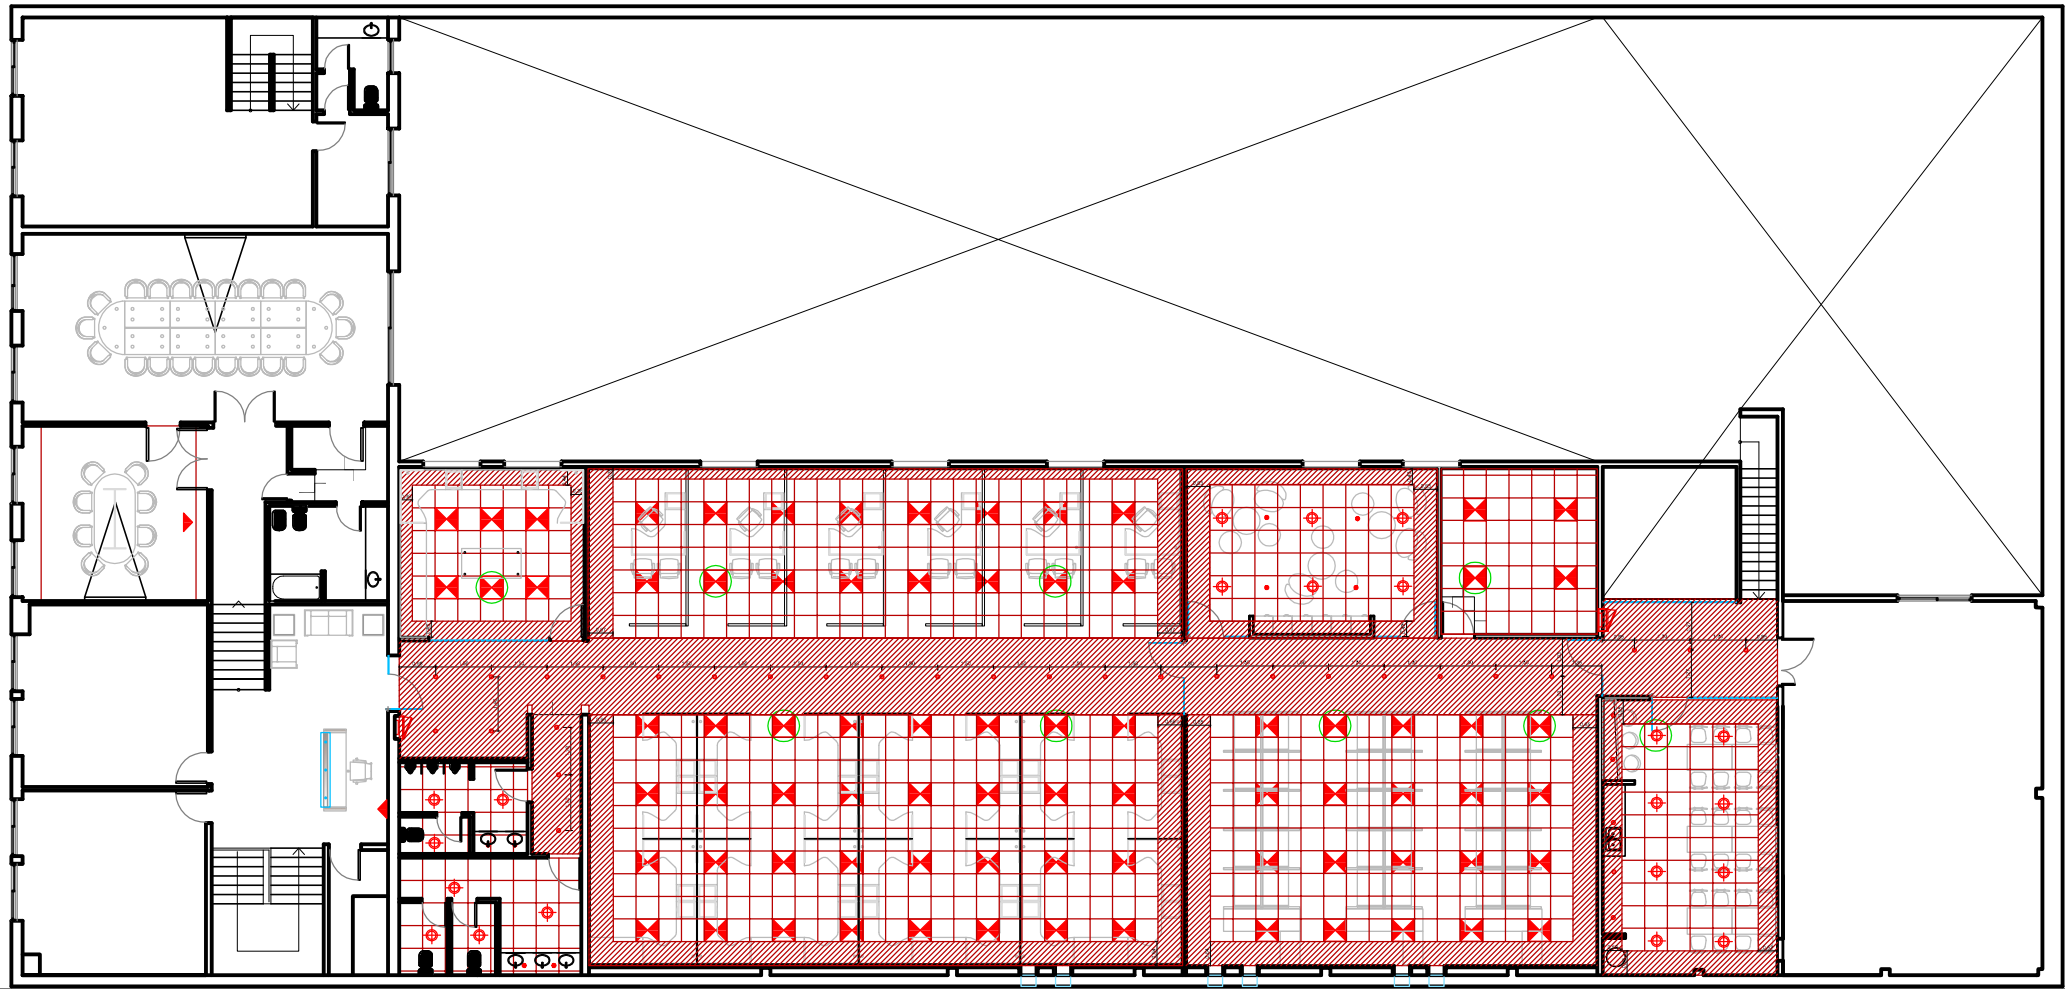

SAMSUNG

UBICACION: CUCHA CUCHA 2647 1° PISO

Ciekmaso placa de Outback continuo

Ciekmaso Modular - 610 x 610 mm

Luminaria embudida 2x36W.

Luminaria embudida para lamparas Dulux 1x28W

Oloroka

PLANO: TABIQUERIA

ESCALA: 1:100

FECHA: 10 DE NOVIEMBRE DEL 2009

PROYECTISTA FM

ARCHIVO: SMG_CC_CI_V02.DWG

XREF: SMG_CC_BA_V01.DWG

NOTAS: APTO COTIZACION

TODAS LAS MEDIDAS SE VERIFICARAN EN OBRA

El proyecto y el diseño indicados en este plano son propiedad intelectual de Contract Rent S.A. Esta prohibido su utilizacion total o parcial sin la expresa autorizacion escrita de la empresa.

contract

CONTRACT ARGENTINA
Tucuman 117 7° Piso (C1049AAC)
Buenos Aires - Argentina
Tel. / Fax : 54 (11) 4516-0722
info@contract.com.ar
www.contract.com.ar