


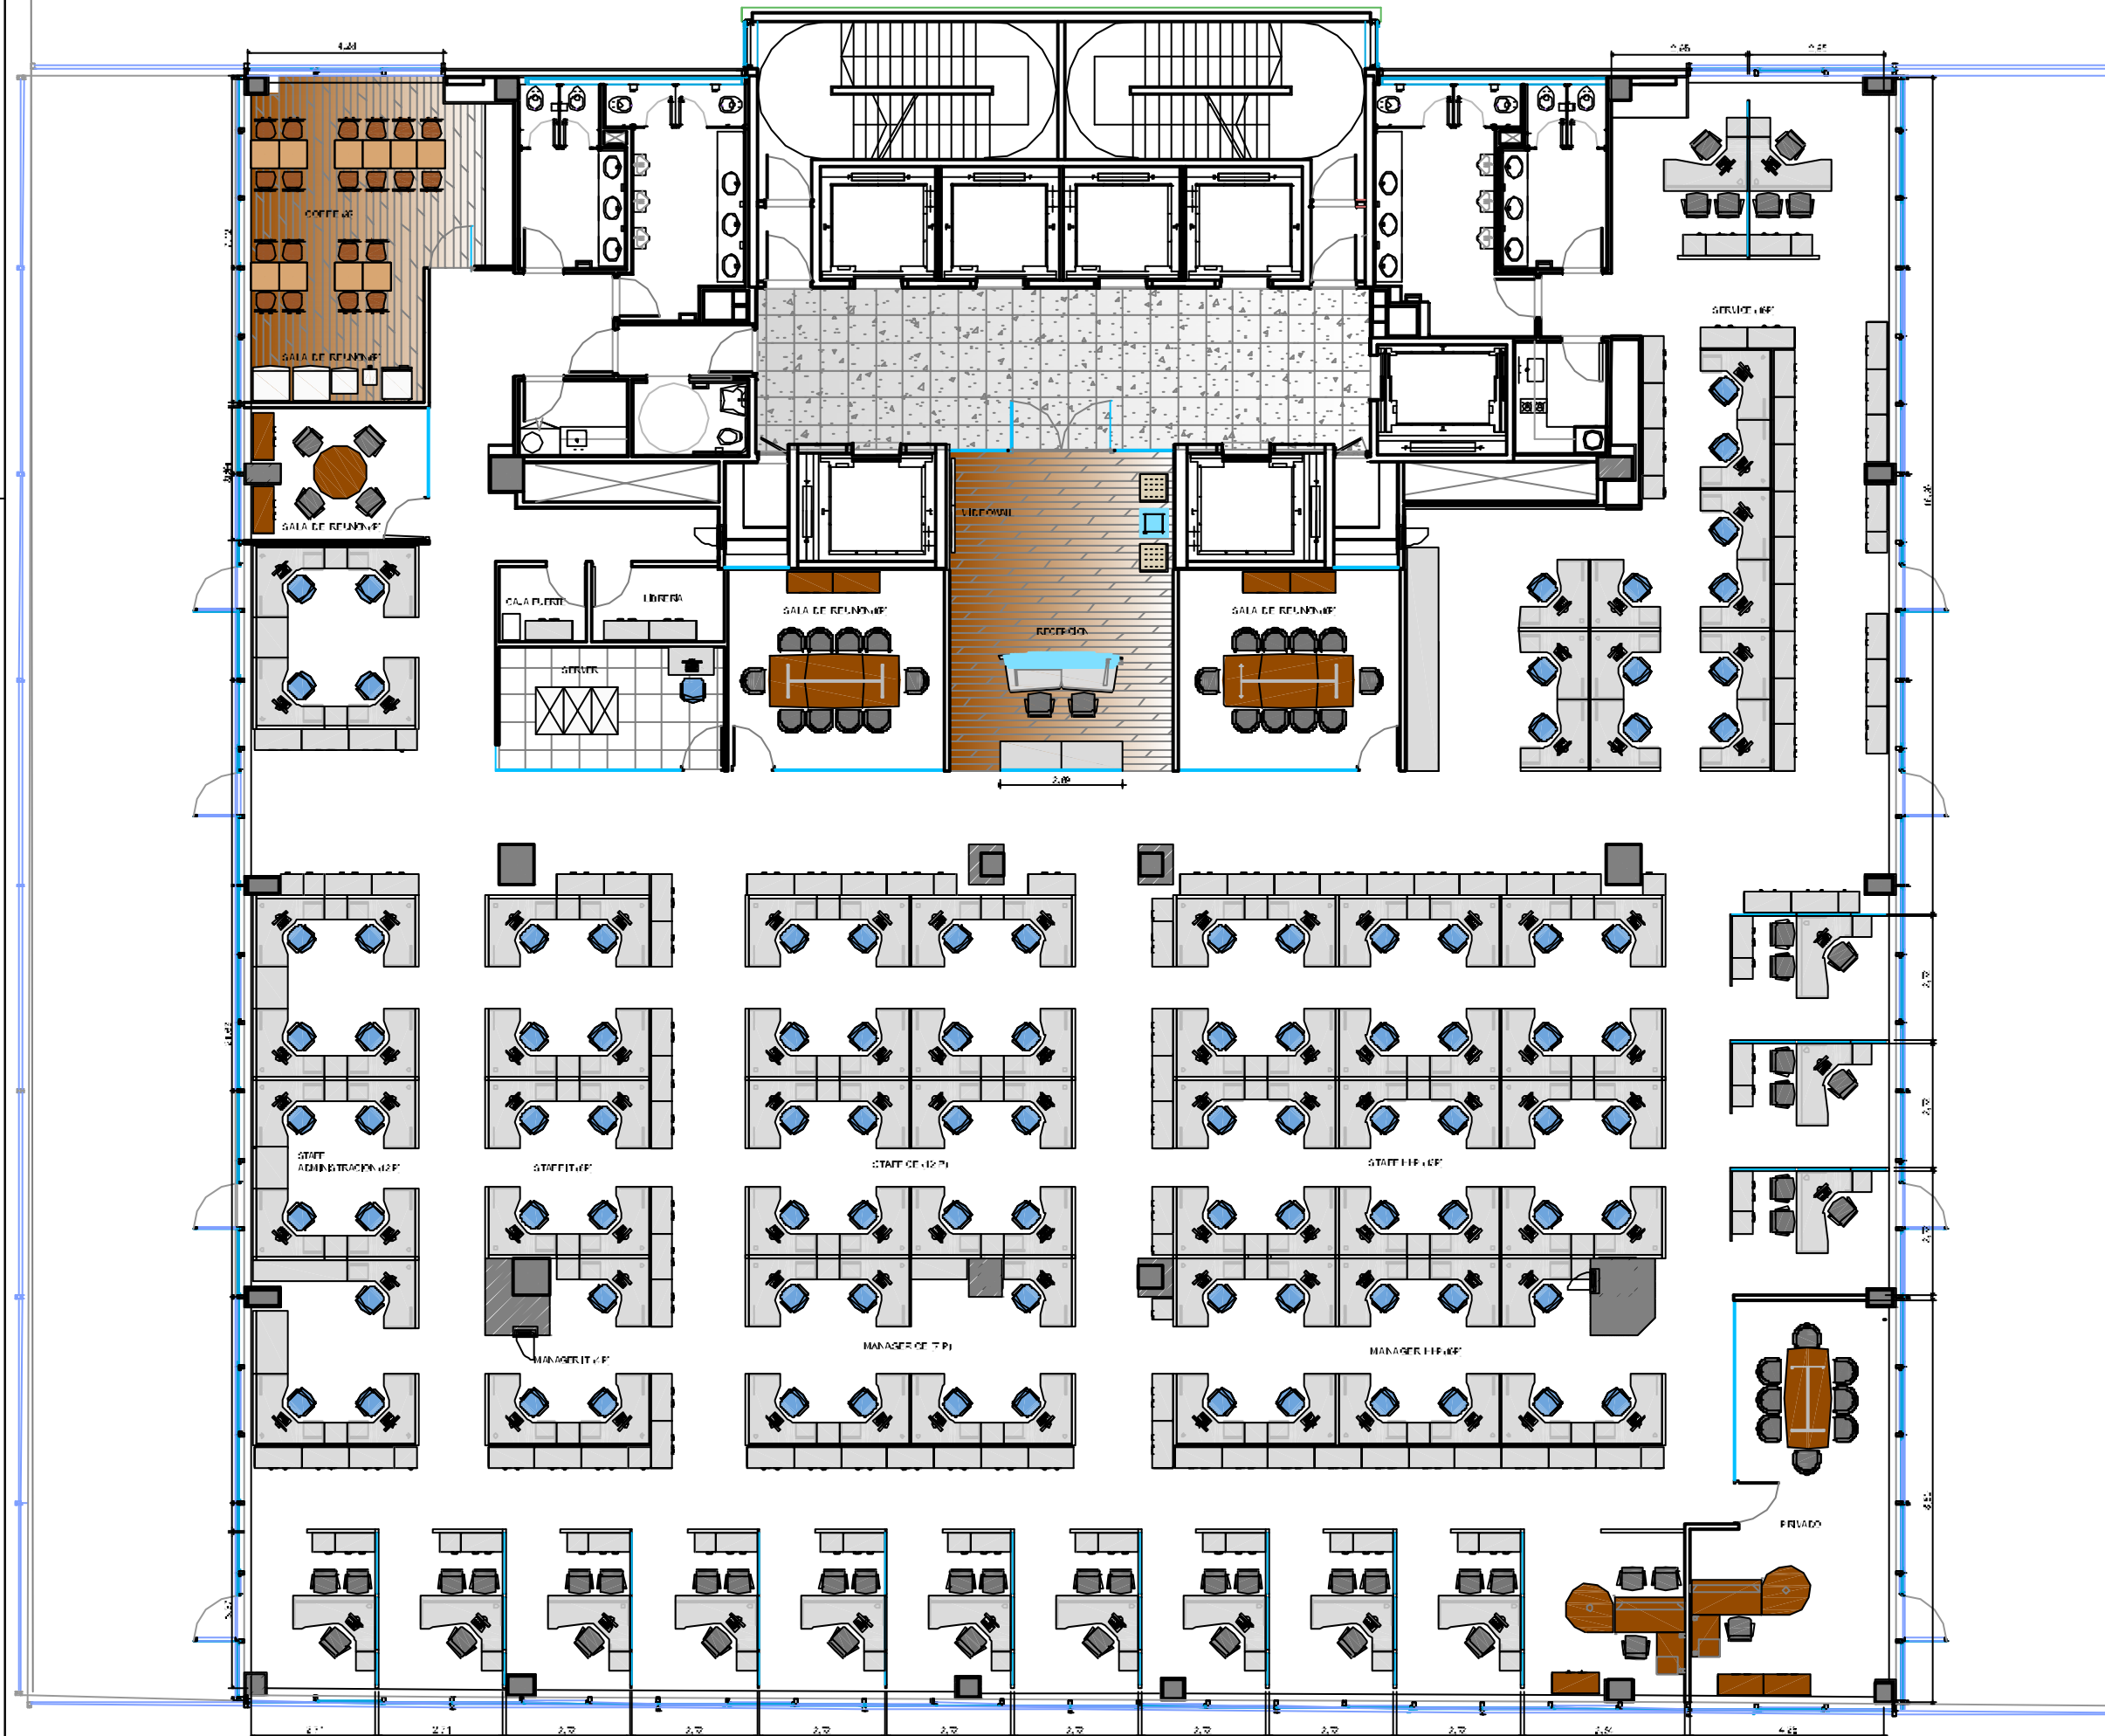

SAMSUNG

UBICACION: BOUCHARD 710

REFERENCIAS TABLERIA

- TABLERO VEROSIMIL
- TABLERO DIBUJO (aproximado)
- MAMPUESTA EXISTENTE
- ESTRUCTURA DE LINO

REFERENCIAS CLAVES

CLAVE

- PISO PLANT
1200 x 600 mm
placa: material: mdf, 12mm
- PISO PLANT
- PISO PLANT

PLANO: LAY OUT ARQUITECTURA

ESCALA: 1:100

FECHA: 11 DE DICIEMBRE DE 2009

PROYECTISTA: FM / VL / MJT

ARCHIVO: SAM_BU_07_EQ_V09

XREF: SAM_BU_07_BA_V01

NOTAS: APTO COTIZACION
TODAS LAS MEDIDAS SE VERIFICARAN EN OBRA

El proyecto y el cliente incluidos en este plano son propiedad intelectual de Contract R&D S.A. Esta prohibida su utilizacion total o parcial sin la expresa autorizacion escrita de la empresa.

contract

CONTRACT ARGENTINA
Tucuman 17 - 7º Piso - C1043AAC
Buenos Aires - Argentina
TEL: (011) 4516-0725
INFO@contract.com.ar
www.contract.com.ar